


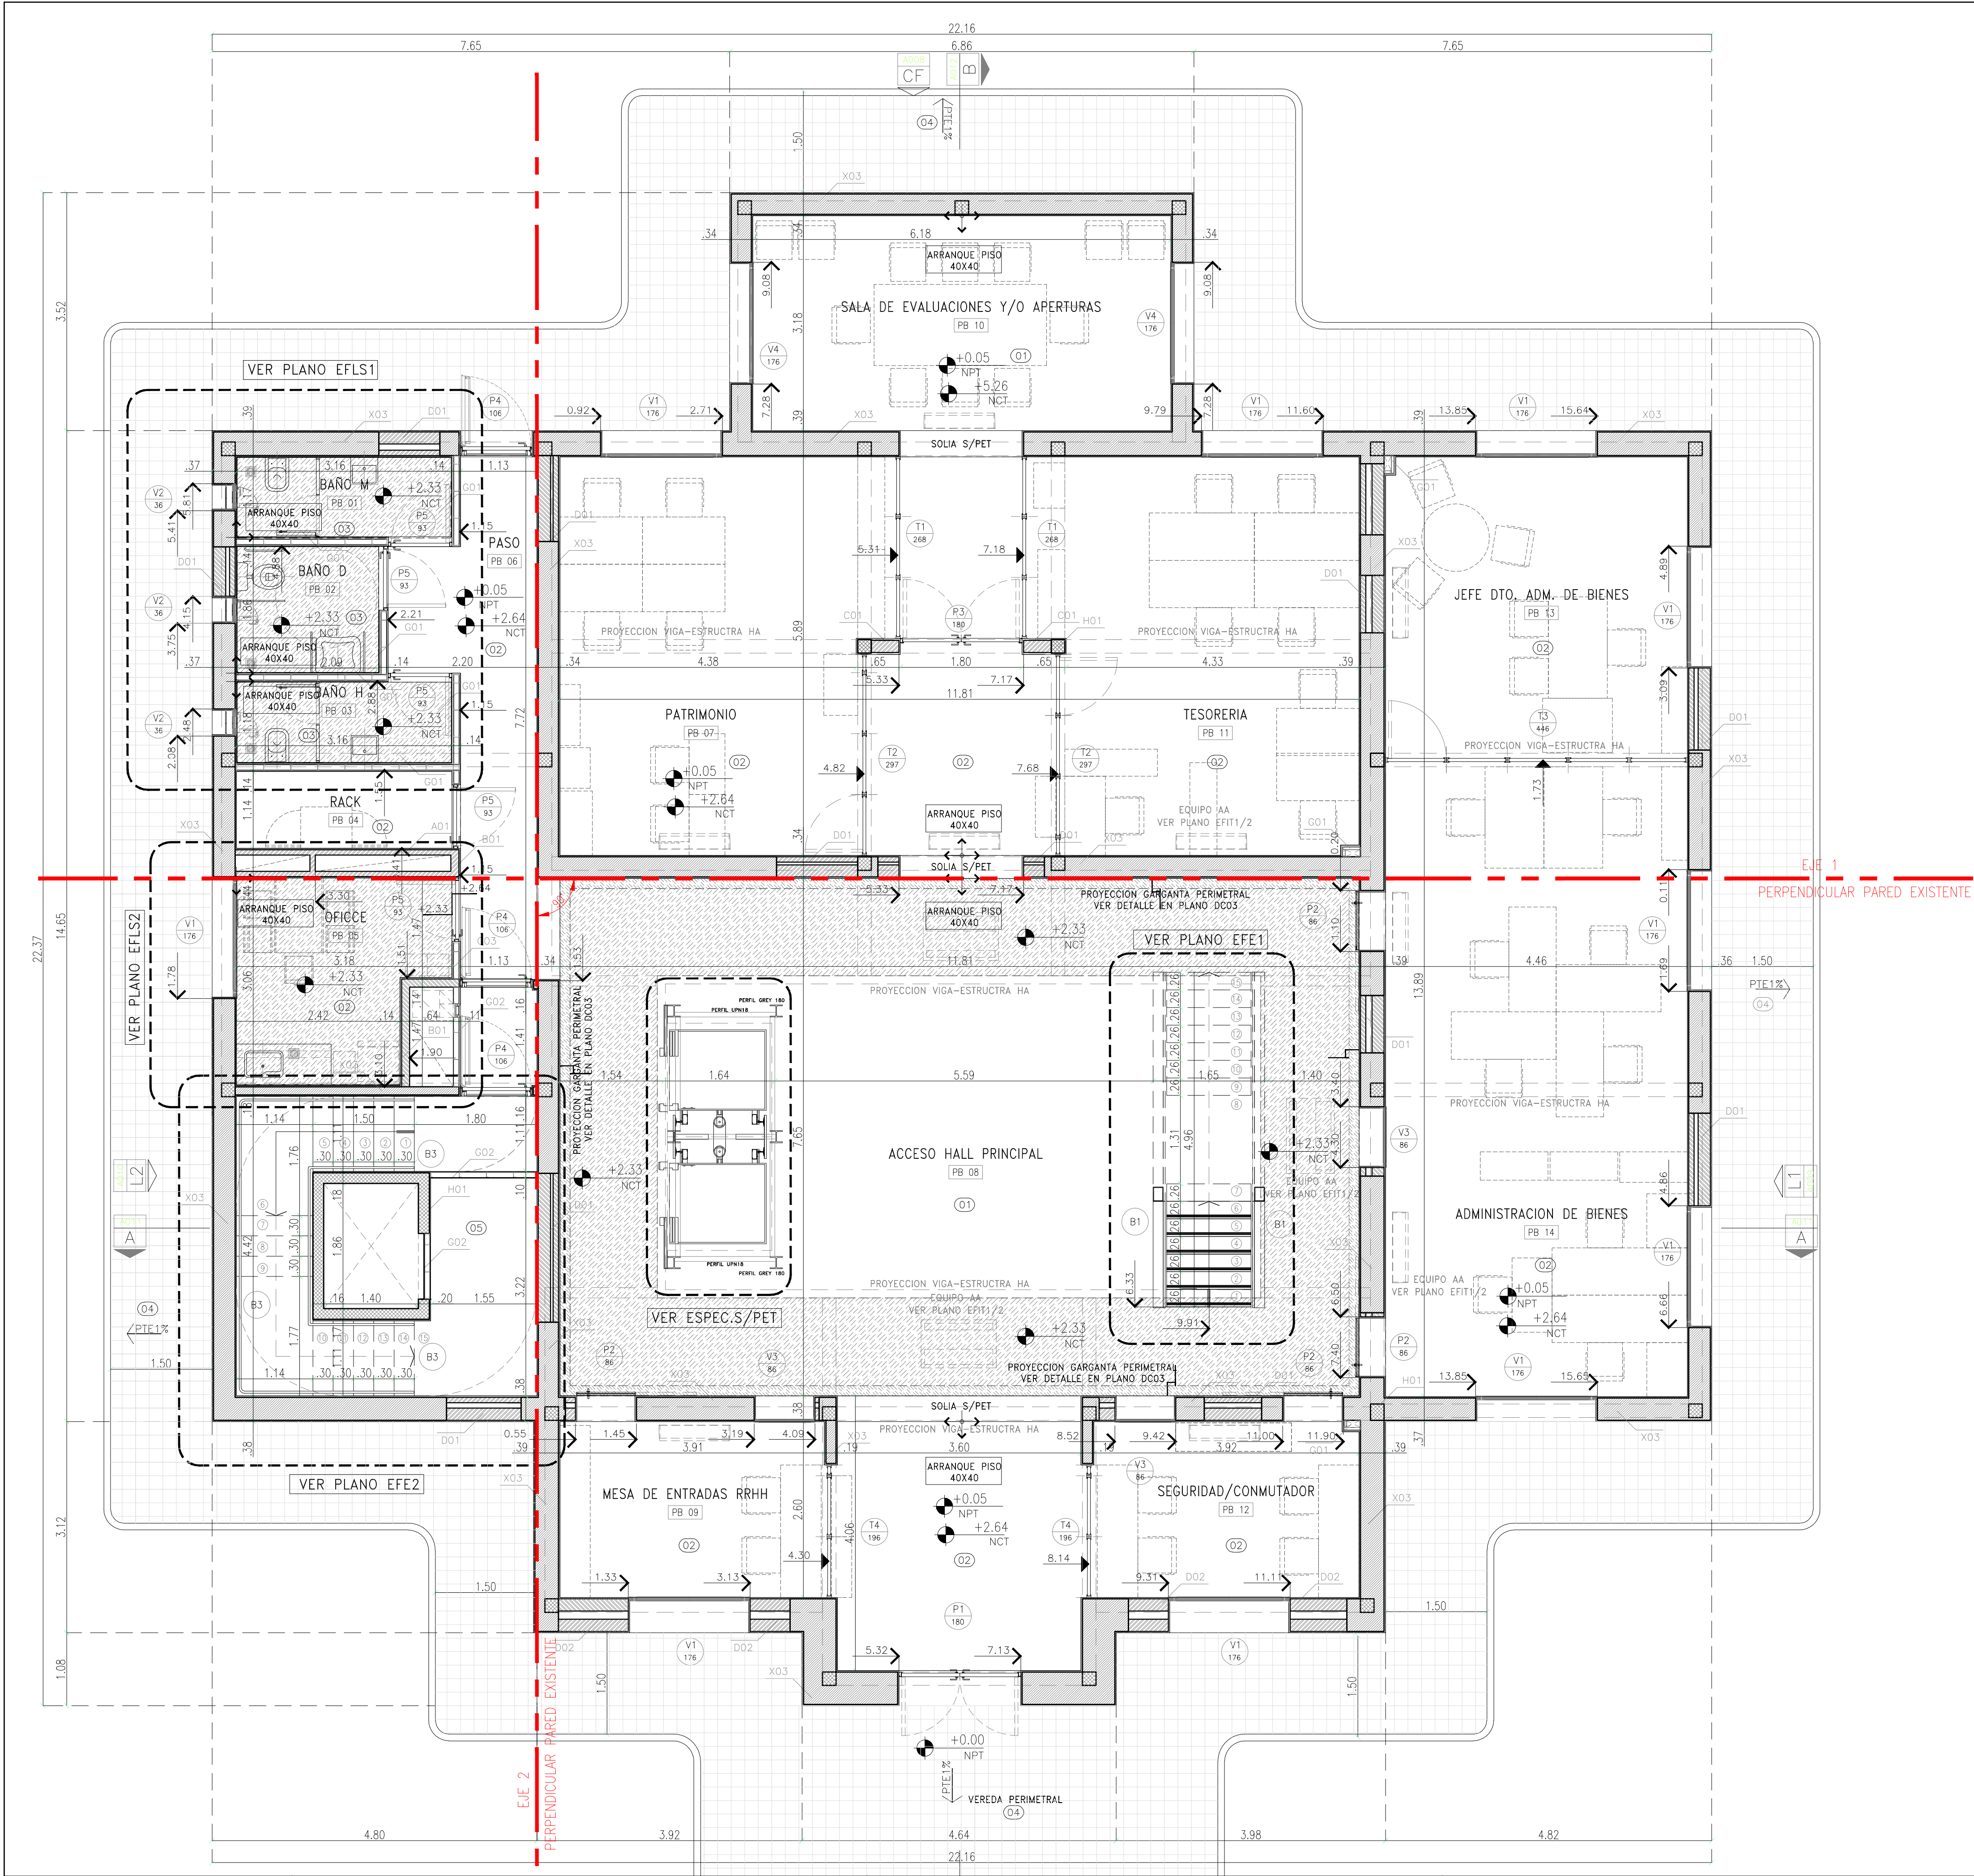

ESPECIFICACIONES	
NOMENCLATURA	
P4	PLANTA TERRAZA nivel +11.07m	
P3	PLANTA 3ER PISO nivel +8.17m	
P2	PLANTA 2DO PISO nivel +5.50m	
P1	PLANTA 1ER PISO nivel +2.85m	
PB	PLANTA BAJA nivel +0.05	
TABIQUES	
A	LADRILLO CERAMICO HUECO 8X18X33cm	
B	LADRILLO CERAMICO HUECO 12X18X33cm	
C	LADRILLO CERAMICO HUECO 18X18X33cm	
D	LADRILLO CERAMICO HUECO DOBLE	
E	LADRILLO COMUN 12X8X27cm	
G	PLACA DE ROCA DE YESO ESP.95mm. Tipologias especificadas en PET	
H	TABIQUE ESTRUCTURA EXISTENTE DE HORMIGON ARMADO	
X	MAMPOSTERIA EXISTENTE LADRILLO COMUN PORTANTE	
SOLADOS	
O1	MOSAICO GRANITICO 40X40CM ESP 14mm. PULIDO Y BISELADO DE ESP.REDUCIDO COLOCACION EN DAMERO COLOR BLANCO ESPECIAL Y BERMEJO (EN SECTOR CIRC. Y HALL PPAL)	
O2	MOSAICO GRANITICO 40X40CM ESP 14mm. COLOR ACONCAGUA (EN SECTOR OFICINAS)	
O3	MOSAICO GRANITICO 40X40CM ESP 14mm. COLOR BRECIATO BLANCO (EN SECTOR SANT.)	
O4	MOSAICO CALCAREO EXT. 20X20CM ESP20mm. TIPO 4 PANES COLOR GRIS (EN SECTO PB)	
O5	ALISADO DE CEMENTO ESP.2.5cm C/BANDA ANTIDESLIZANTE (EN SECTOR ESCALERA)	
O6	MOSAICO CALCAREO EXT. 20X20CM ESP20mm. TIPO 4 PANES COLOR BOO(EN SECTOR AZOTEA)	
ZOCALOS	
IDEM PISOS	
PINTURAS	
P1	LATEX INTERIOR ACRILICO. COLOR BLANCO ACABADO SANITADO. Especificaciones en PET	
P2	LATEX CIELORRASO APLICADO. COLOR BLANCO	
P3	EPOXI PARA MUROS INT Y CIELORRASO. COLOR A DEFINIR (EN SECTOR ESCALERA E2)	
P4	ESMALTE SINTETICO. COLOR A DEF. Especificaciones en PET	
CIELORRASOS	
C1	SUSPENDIDO DE PLACA DE ROCA DE YESO JUNTA TOMADA. Especificaciones en PET	
C2	SOBRE LOSA EXISTENTE TERMINACION A LA CAL AL FIELTRO	
CONTRAPISOS Y CARPETAS	
Cp1	CARPETA DE ASIENTO A LA CAL PARA PISO MOSAICO GRANITO ESP.2,5cm	
Co1	CONTRAPISO DE CASCOTE 1/8:1/4 S/TERRENO NATURAL C/PTE, JUNTA PERIMETRAL. ESP.MINIMO 8cm	
Co2	CONTRAPISO S/AZOTEA C/PTE, JUNTA PERIMETRAL. ESP.MINIMO 5cm	
REVESTIMIENTOS - TERMINACIONES	
R1	CERAMICA ESMALTADA 20X20 COLOR BOO S/PET (SECTOR SANITARIOS-OFFICE)	
R2	EXTERIOR SIMIL PIEDRA COLOR A DEFINIR S/PET	
R3	INTERIOR SIMIL PIEDRA COLOR A DEFINIR S/PET	
REVOQUES	
Re1	INTERIOR : JAHARRO, ENLUCIDO, IMPERMEABLE MORTERO S/PET.MIN.TOTAL 2cm	
Re2	EXTERIOR: REPOSICION, CONSOLIDACION, EJECUCION S/PET ESP. MIN.TOTAL 2cm	
NOTA: TODAS LAS MEDIDAS SERAN VERIFICADAS EN OBRA	
N°	FECHA	DIB.	CONTR.	REVISIONES	DESCRIPCION	FIRMA																																				
1	26-12-12				PRIMERA_EMISION																																					
2	20-04-13				SEGUNDA_EMISION																																					
Ministerio de Salud Presidencia de la Nacion Administración Nacional de Laboratorios e Institutos de Salud <tr><td colspan="7"> Proyecto de Refuncionalizacion DIRECCION DE ADMINISTRACION ANLIS Ciudad Autonoma de Buenos Aires </td></tr> <tr><td colspan="5">P.002-EFA02</td><td rowspan="3"></td><td rowspan="4">EFA02</td></tr> <tr><td colspan="5">PLANTA_BAJA_+0.05</td></tr> <tr><td colspan="2">ARQUITECTURA</td><td colspan="3">SECTOR</td></tr> <tr><td colspan="2">FECHA:02-01-13/ESCALA: 1:50</td><td colspan="3">ARCHIVO:</td></tr> <tr><td colspan="5"></td><td colspan="2">EF-A50-P</td></tr>							Proyecto de Refuncionalizacion DIRECCION DE ADMINISTRACION ANLIS Ciudad Autonoma de Buenos Aires							P.002-EFA02						EFA02	PLANTA_BAJA_+0.05					ARQUITECTURA		SECTOR			FECHA:02-01-13/ESCALA: 1:50		ARCHIVO:								EF-A50-P	
Proyecto de Refuncionalizacion DIRECCION DE ADMINISTRACION ANLIS Ciudad Autonoma de Buenos Aires	
P.002-EFA02						EFA02																																				
PLANTA_BAJA_+0.05	
ARQUITECTURA		SECTOR	
FECHA:02-01-13/ESCALA: 1:50		ARCHIVO:	
					EF-A50-P																																					