
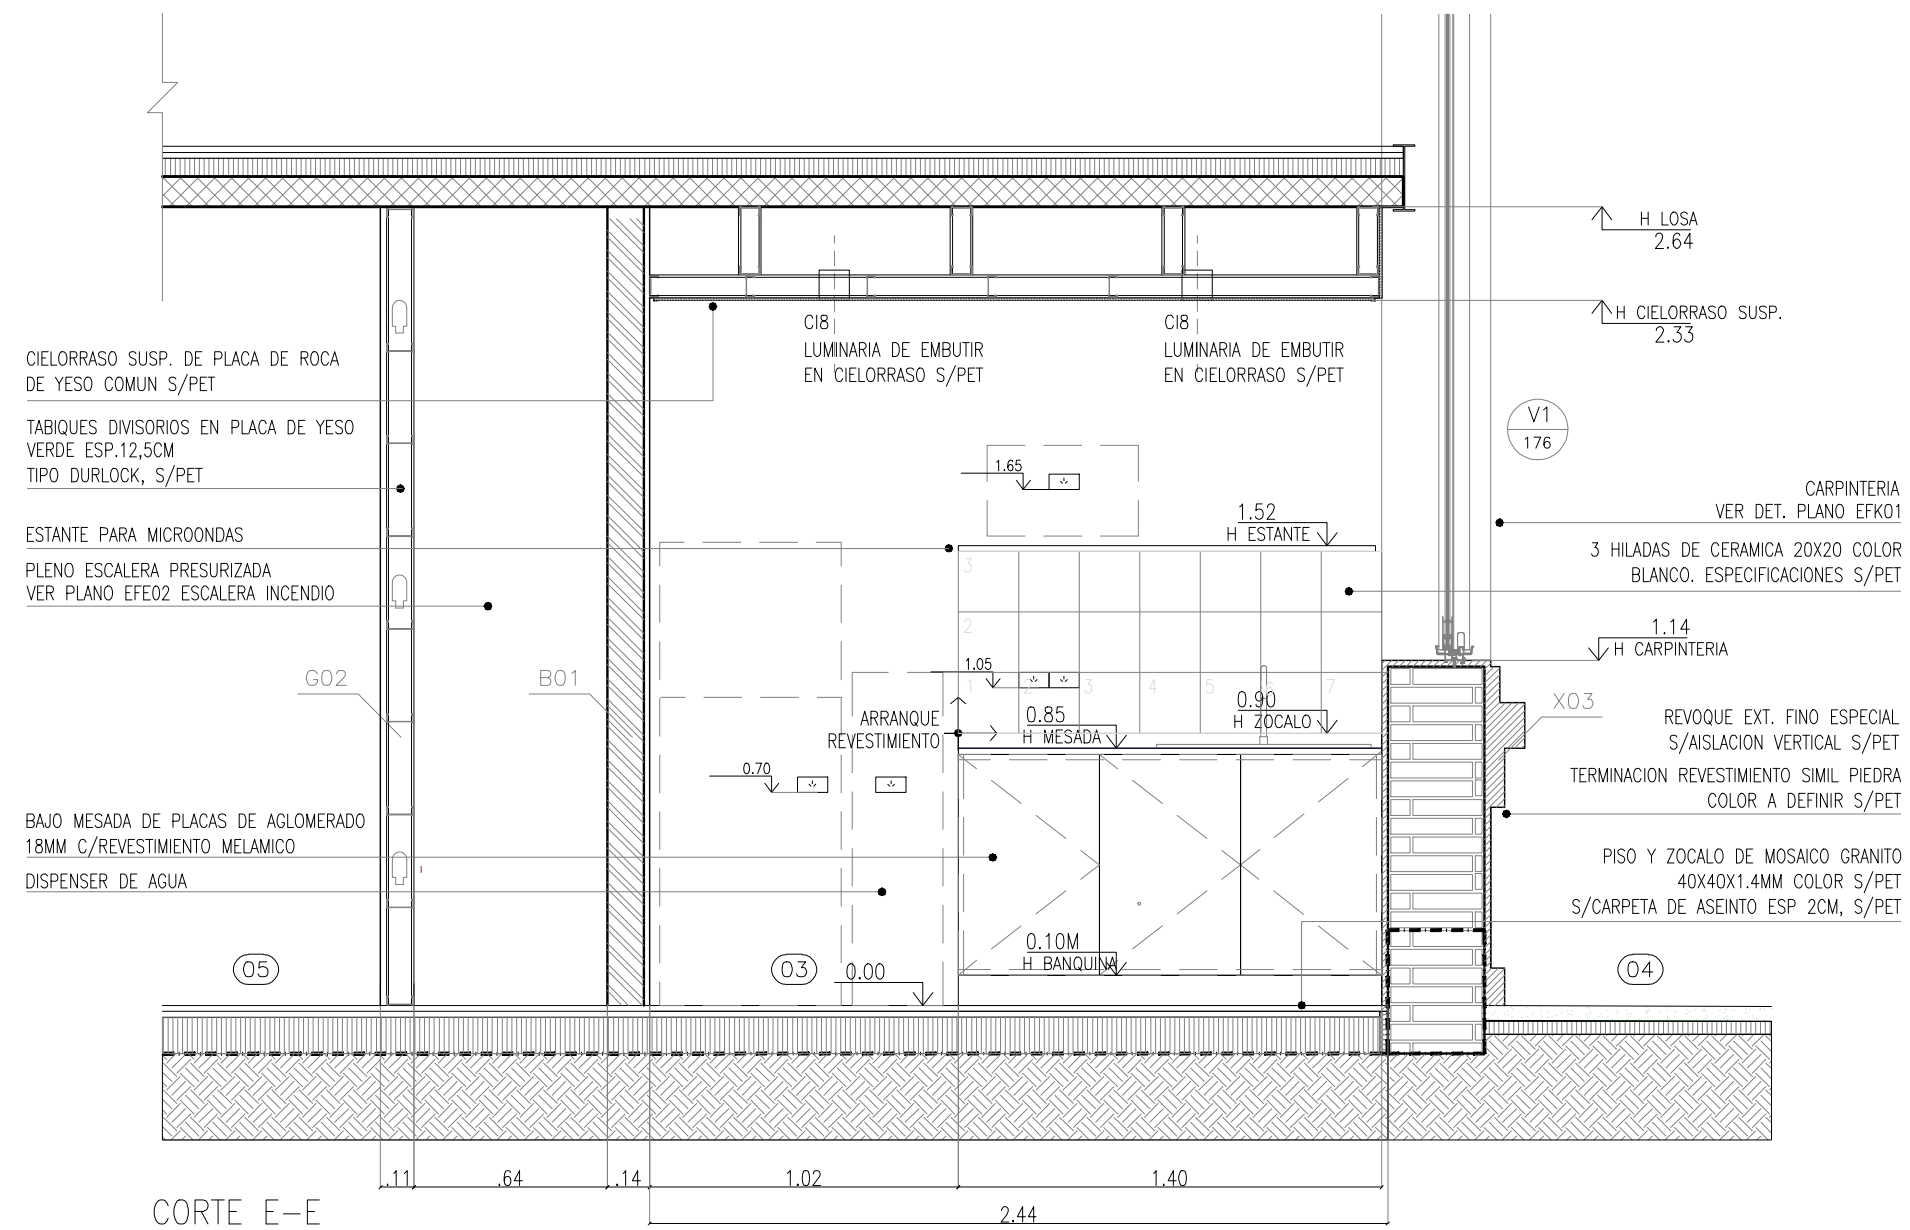
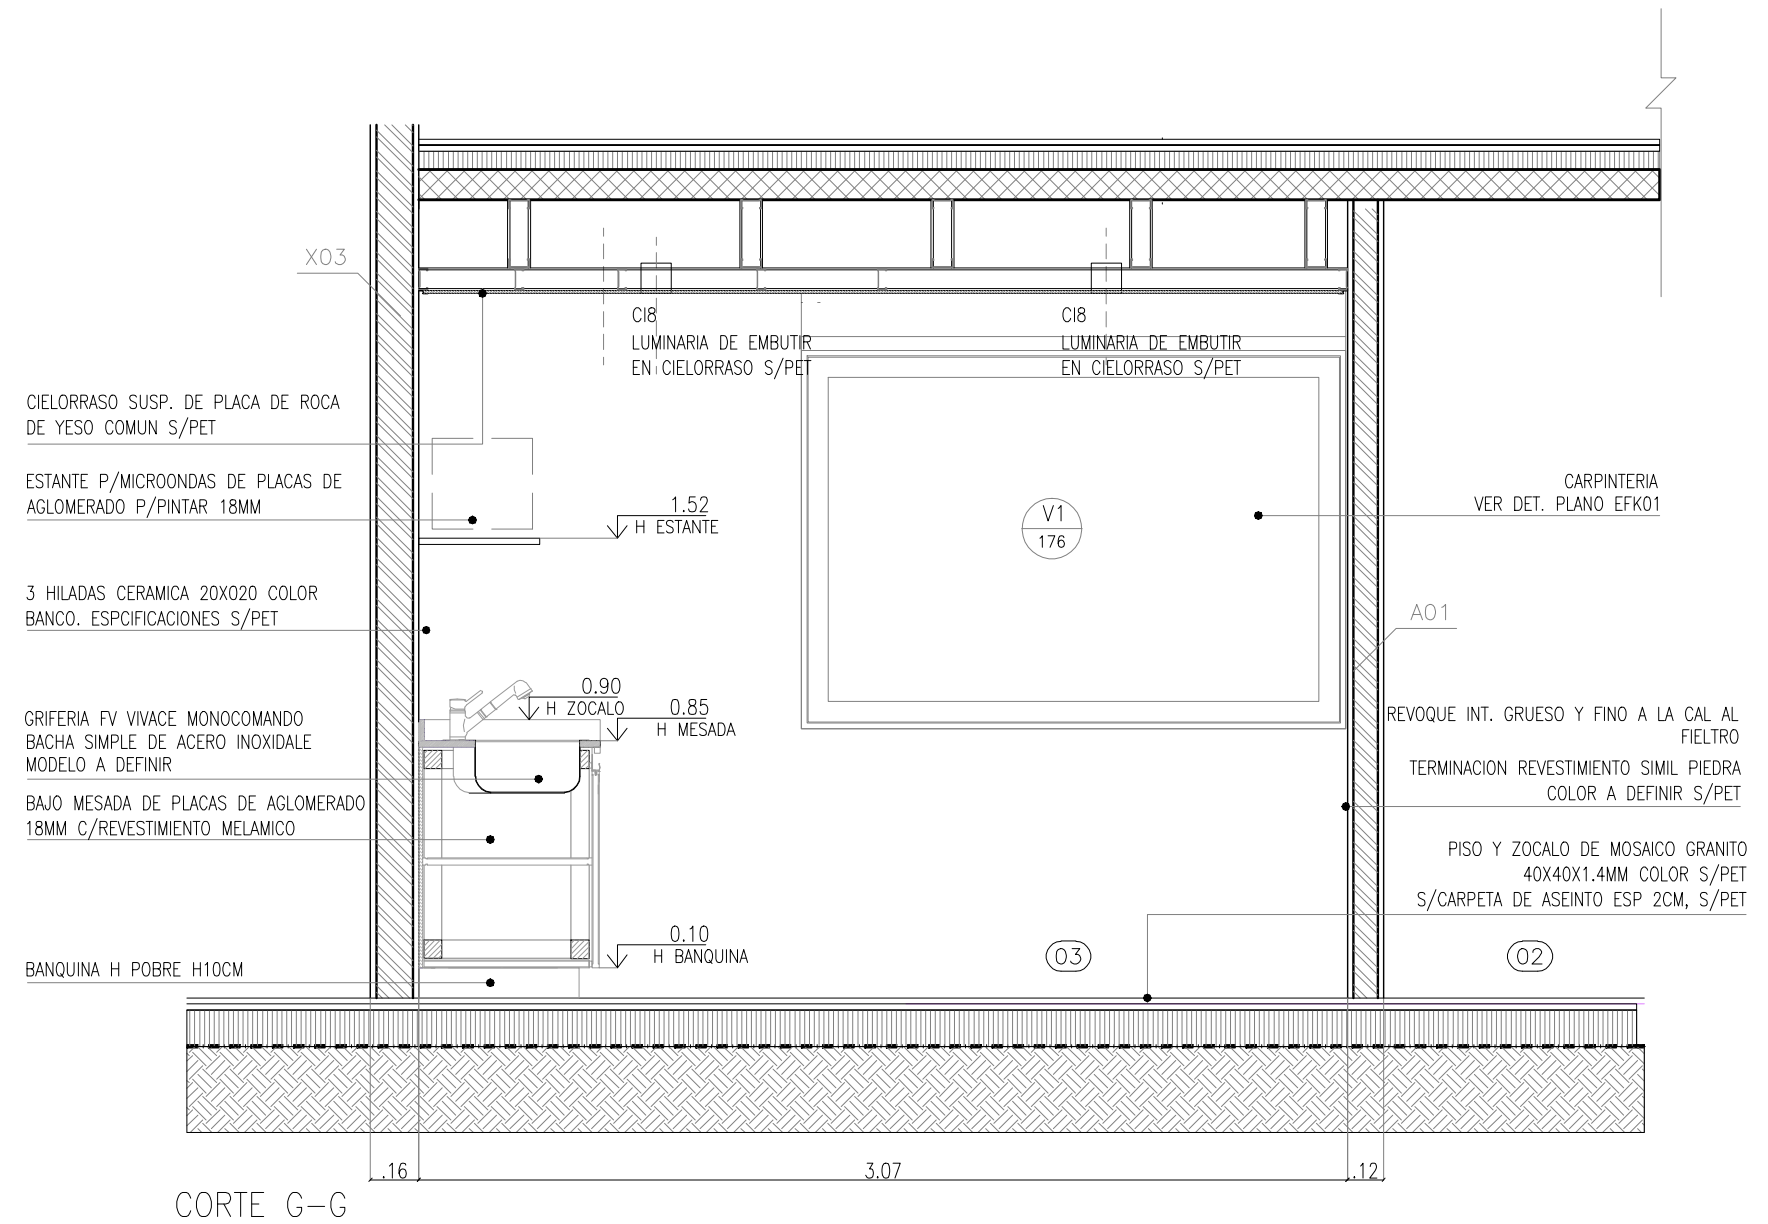


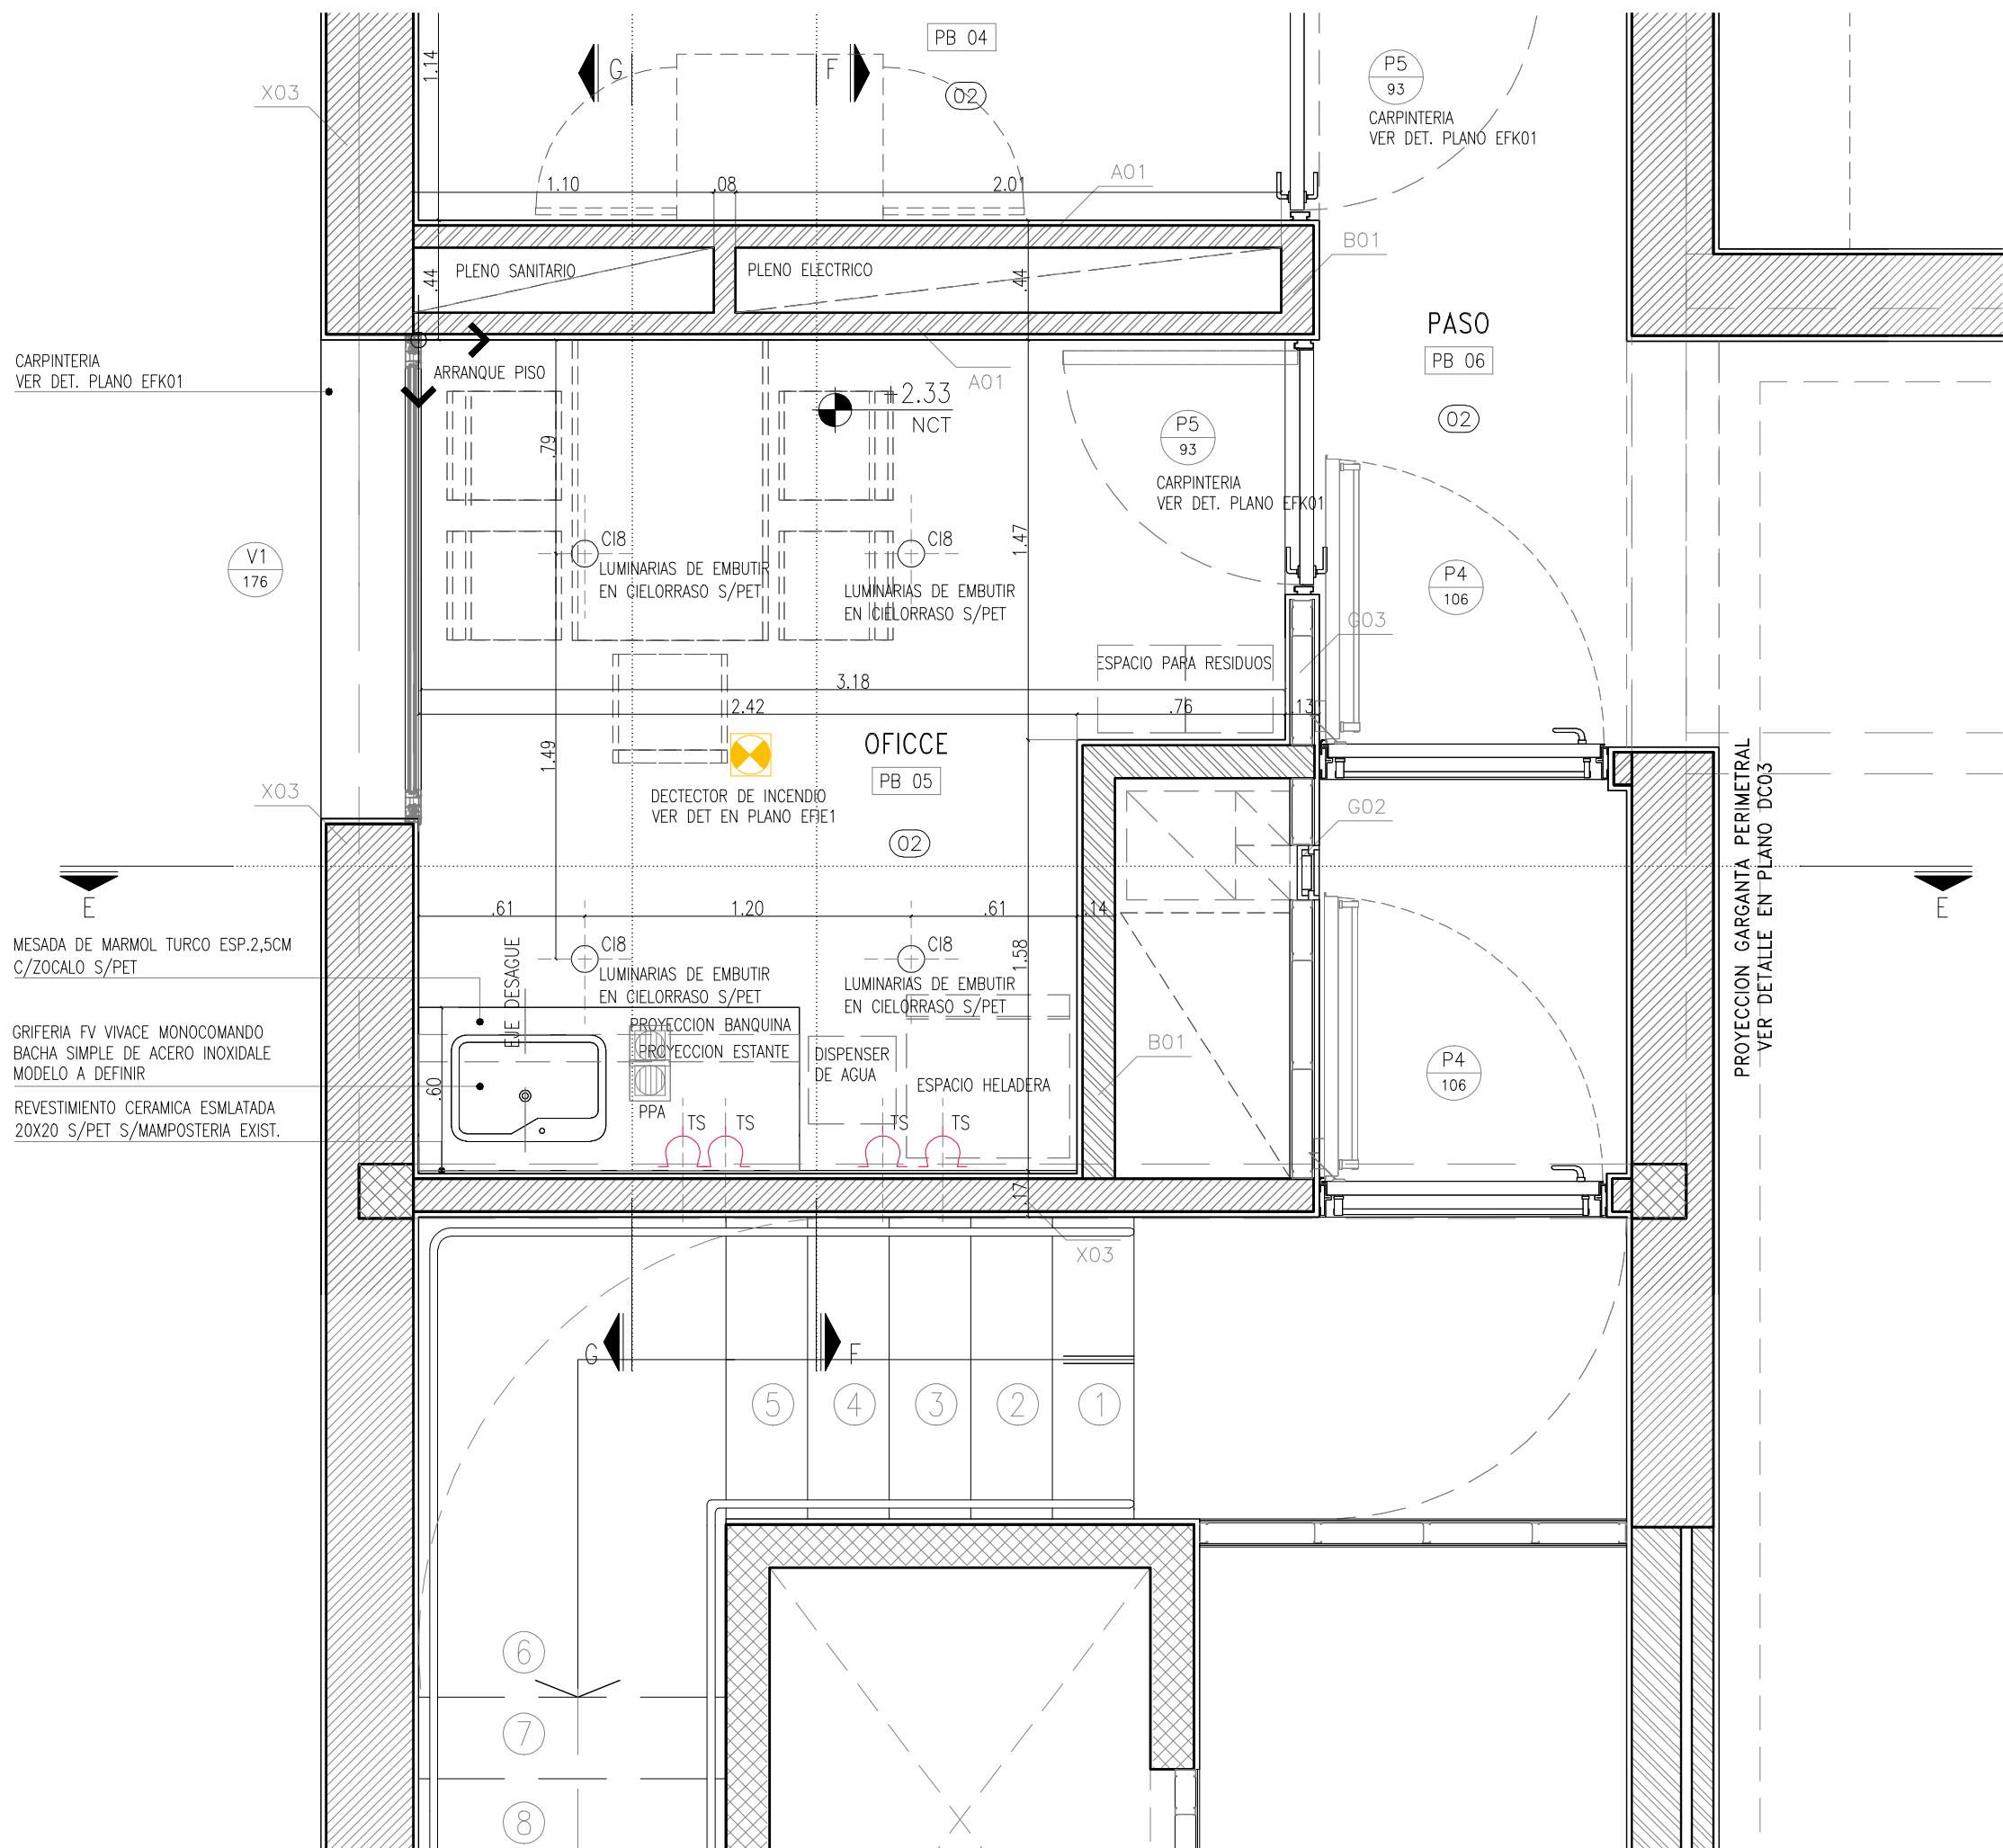

ESPECIFICACIONES						
NOMENCLATURA						
P4	PLANTA TERRAZA nivel +11.07m					
P3	PLANTA 3ER PISO nivel +8.17m					
P2	PLANTA 2DO PISO nivel +5.50m					
P1	PLANTA 1ER PISO nivel +2.85m					
P0	PLANTA BAJA nivel +0.05					
TABIQUES						
A	LADRILLO CERAMICO HUECO 8X18X33cm					
B	LADRILLO CERAMICO HUECO 12X18X33cm					
C	LADRILLO CERAMICO HUECO 18X18X33cm					
D	LADRILLO CERAMICO HUECO DOBLE					
E	LADRILLO COMUN 12X5X27cm					
G	PLACA DE ROCA DE YESO ESP.95mm. Tipologías especificadas en PET					
H	TABIQUE ESTRUCTURA EXISTENTE DE HORMIGON ARMADO					
X	MAMPOSTERIA EXISTENTE LADRILLO COMUN PORTANTE					
SOLADOS						
01	MOSAICO GRANITICO 40X40CM ESP 14mm. PULIDO Y BISELADO DE ESP.REDUCIDO COLOCACION EN DAMERO COLOR BLANCO ESPECIAL Y BERMEJO (EN SECTOR CIRC.Y HALL PPAL)					
02	MOSAICO GRANITICO 40X40CM ESP 14mm. COLOR ACONCAGUA (EN SECTOR OFICINAS)					
03	MOSAICO GRANITICO 40X40CM ESP 14mm. COLOR BRECIATO BLANCO (EN SECTOR SANIT.)					
04	MOSAICO CALCAREO EXT. 20X20CM ESP20mm. TIPO 4 PANES COLOR GRIS (EN SECTO PB)					
05	ALISADO DE CEMENTO ESP.2.5cm C/BANDA ANTIDESLIZANTE (EN SECTOR ESCALERA)					
06	MOSAICO CALCAREO EXT. 20X20CM ESP20mm. TIPO 4 PANES COLOR BCO(EN SECTOR AZOTEA)					
ZOCALOS						
IDEM PISOS						
PINTURAS						
P1	LATEX INTERIOR ACRILICO. COLOR BLANCO ACABADO SANITADO. Especificaciones en PET					
P2	LATEX CIELORRASO APLICADO. COLOR BLANCO					
P3	EPOXI PARA MUROS INT Y CIELORRASO. COLOR A DEFINIR (EN SECTOR ESCALERA E2)					
P4	ESMALTE SINTETICO. COLOR A DEF. Especificaciones en PET					
CIELORRASOS						
C1	SUSPENDIDO DE PLACA DE ROCA DE YESO JUNTA TOMADA. Especificaciones en PET					
C2	SOBRE LOSA EXISTENTE TERMINACION A LA CAL AL FIELTRO					
CONTRAPISOS Y CARPETAS						
Cp1	CARPETA DE ASIENTO A LA CAL PARA PISO MOSAICO GRANITO ESP.2.5cm					
Co1	CONTRAPISO DE CASCOTE 1/8:1:4 S/TERRENO NATURAL C/PTE. JUNTA PERIMETRAL. ESP.MINIMO 8cm					
Co2	CONTRAPISO S/AZOTEA C/PTE. JUNTA PERIMETRAL. ESP.MINIMO 5cm					
REVESTIMIENTOS - TERMINACIONES						
R1	CERAMICA ESMALTADA 20X20 COLOR BCO S/PET (SECTOR SANITARIOS-OFFICE)					
R2	EXTERIOR SIMIL PIEDRA COLOR A DEFINIR S/PET					
R3	INTERIOR SIMIL PIEDRA COLOR A DEFINIR S/PET					
REVOQUES						
Ra1	INTERIOR : JAHARRO, ENLUCIDO, IMPERMEABLE MORTERO S/PET.MIN.TOTAL 2cm					
Ra2	EXTERIOR: REPOSICION, CONSOLIDACION, EJECUCION S/PET ESP. MIN.TOTAL 2cm					
NOTA: TODAS LAS MEDIDAS SERAN VERIFICADAS EN OBRA						
N°	FECHA	DIB.	CONTR.	REVISIONES	DESCRIPCION	FIRMA
1	26-12-12				PRIMERA_EMISION	
2	20-04-13				SEGUNDA_EMISION	
Ministerio de Salud Presidencia de la Nacion Proyecto de Refuncionalizacion DIRECCION DE ADMINISTRACION ANLIS Ciudad Autonoma de Buenos Aires						
P.017-EFLS2 NUCLEO_2_(OFFICE)						EFLS2
ARQUITECTURA		SECTOR				
FECHA:02-01-13		ESCALA: 1:25		ARCHIVO:		
				EF-A50-P		