


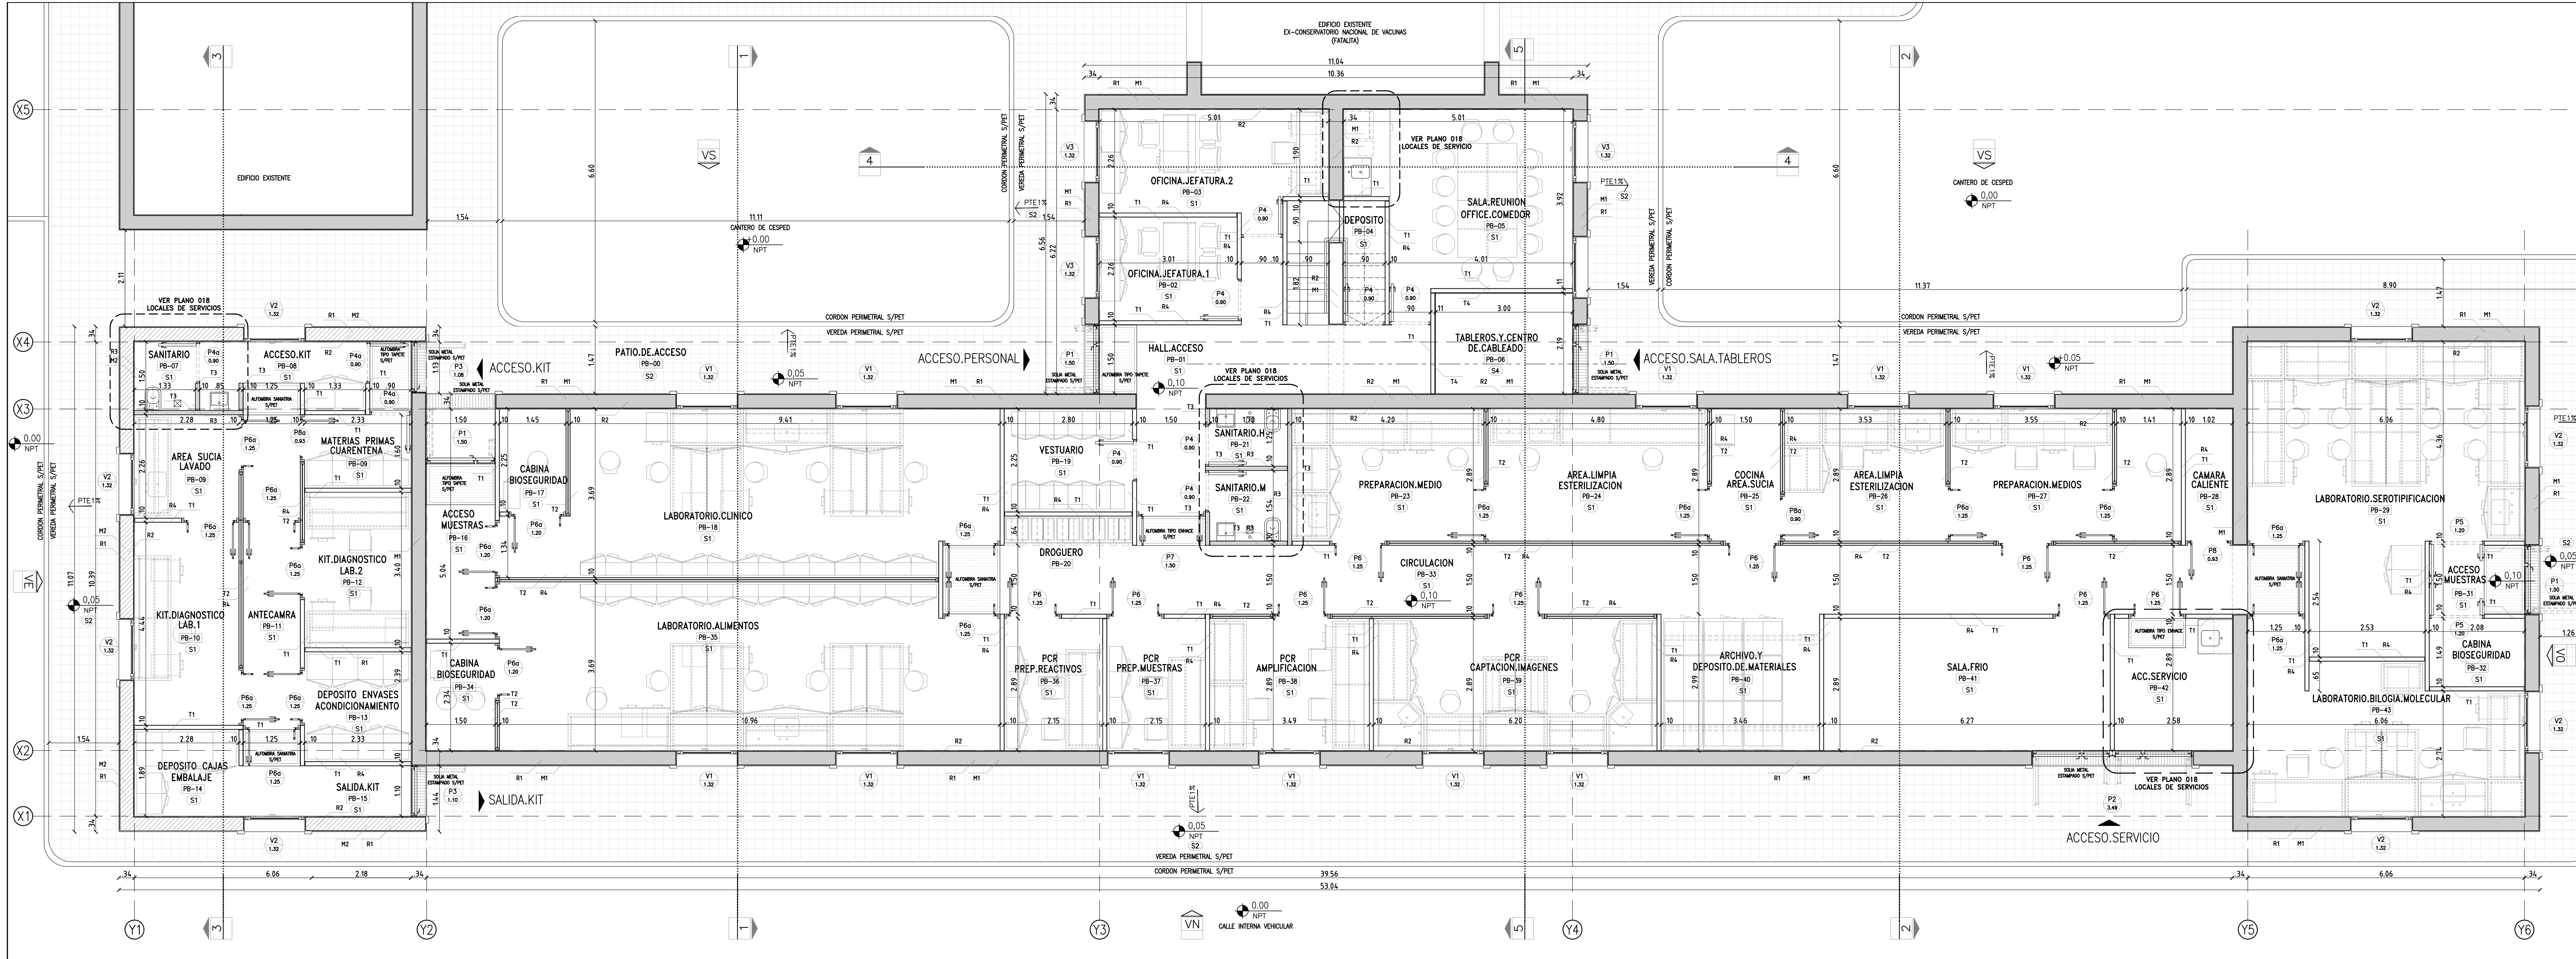

REFERENCIAS

MAMPUESTERIA

M1- EXISTENTE DE LADRILLO COMUN 34CM ESPESOR TOTAL

M2- NUEVA DE LADRILLO HUECO PORTANTE 18X18X33 (EXTERIOR) CON CAMARA DE AIRE CON POLIESTIRENO EXPANDIDO 20M Y LADRILLO HUECO 12CM (INTERIOR), ESPESOR TOTAL 36CM

TABIQUE DIVISORIOS DE PLACA DE YESO

T1- PLACA COMUN 12,5MM AMBAS CARAS SIN AISLACION, ESPESOR TOTAL 95MM

T2- PLACA COMUN AMBAS CARAS (H=1.30M) + VIDRIO LAMINADO 4+6 C/PERFIL PERIMETRAL MOT TIPO NU 751, ESPESOR TOTAL 95MM

T3- PLACA VERDE 12,5MM AMBAS CARAS CON AISLACION, ESPESOR TOTAL 95MM

T4- DOBLE PLACA ROJA SOBRE CARA INTERNA DE TABLEROS Y PLACA COMUN, ESPESOR TOTAL 110MM

CIELORRASO DE PLACA DE YESO

C1- SUSPENDIDO DE PLACA COMUN 12,5MM

C2- SUSPENDIDO DE PLACA VERDE 12,5MM (RESISTENTE A LA HUMEDAD)

C3- SUSPENDIDO DOBLE DE PLACA ROJA 12,5MM (RESISTENTE AL FUEGO)

C4- APUCADO DE PLACA COMUN 12,5MM

CT- TAPAS DE INSPECCION 60X60 CON BORDE PERIMETRAL DE ALUMINIO Y MARCO OCULTO

PISOS

S1- INTERIOR DE COMA 2MM SISTEMA TIPO RUBBER FLOORING COLOR GRANTO PRO CON ZOCALO SANITARIO ALTURA 10CM

S2- EXTERIOR DE MOSAICO CALCAREO 20X20, 9 PANES COLOR GRIS CON CORDON PERIMETRAL

S3- EXTERIOR DE BALDOSA COLORADA 40X40 TRABADA CON JUNTA DE CEMENTO Y ZOCALO IDEM PISO DE SPM

S4- INTERIOR PISO DE CEMENTO ALISADO

REVESTIMIENTOS


R1- REVOQUE EXTERIOR CONTINUO TIPO S/MIL PIEDRA ESPESOR MINIMO 2CM. MOLDURAS CORRIDAS, ALMOHADILLADO DE BUNAS REDONDEADAS (APROX. CADA 40CM), APLICACION DE ORNATOS PREMOLDADOS CON HIERRO ESTRUCTURAL

R2- REVOQUE INTERIOR, GRUESO Y FINO ESPESOR MINIMO 2CM

R3- CERAMICA ESMAILADA 20X20 COLOR BLANCO

R4- ENDUIDO Y TOMADO DE JUNTA CON MASILLA PARA PLACA DE ROCA DE YESO

TODAS LAS MEDIDAS SERAN VERIFICADAS EN OBRA

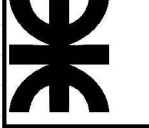 **Ministerio de Salud**
Presidencia de la Nacion

Obra: **Proyecto de Remodelacion y Ampliacion**
Servicio Fisiopatogenia y Servicio Enterobacterias
DEPARTAMENTO DE BACTERIOLOGIA

INSTITUTO NACIONAL DE ENFERMEDADES INFECCIOSAS
A.N.L.I.S.

Titulo: **PLANTA BAJA NIVEL +0.10NPT**

Serie: **ARQUITECTURA**

Escala: 1:50 Revision: R2 Archivo: FPEB-A50.DWG

Plano: **02**