

ANEXO II
PLIEGO DE ESPECIFICACIONES TÉCNICAS

PRESTACIÓN DE UN SERVICIO PROFESIONAL PARA EL DESARROLLO DE LA INGENIERÍA DE DETALLE

DESCRIPCIÓN DEL SERVICIO

Confección de Proyecto Ejecutivo, Ingeniería de Detalle (Especificaciones Técnicas y Condiciones de Cumplimiento, Planos, Memorias de Cálculo, Cómputos y Presupuesto), para la realización de las siguientes obras en el INEVH “Dr. Julio I. Maiztegui” de la ciudad de Pergamino, Provincia de Buenos Aires:

Obra nueva:

Superficie aproximada 849 m².

Obra de refuncionalización (mejora):

Refuncionalización de 236 m² pertenecientes al sector Depósito donde se prevé ampliar la planta de producción.

METODOLOGÍA DE TRABAJO

ÁREAS A PROYECTAR: Superficie estimada 1085 m².

a) EJECUCIÓN DEL SERVICIO

El adjudicatario desarrollará el servicio requerido a partir de la documentación correspondiente al proyecto de ingeniería básica que como anexo integra el presente.

Según detalle a continuación:

ARQUITECTURA:

INEVH-ARQ-01- Plano de Planta Baja Escala 1:75

INEVH-ARQ-02- Plano de Planta Alta Escala 1:75

INEVH-ARQ-03- Plano de Vistas Escala 1:75

INEVH-ARQ-04- Plano de Cortes Escala 1:75

INEVH-ARQ-05- Plano de Flujos Escala 1:75

INEVH-ARQ-06- Plano de zonificación Escala 1:75

INEVH-ARQ-07- Perspectivas S/E

INEVH-ARQ-08- Planilla de locales S/E

HVAC:

INEVH-HVAC-01- Plano de presiones diferenciales Escala 1:75

INEVH-HVAC-02- Plano de sistemas de aire Escala 1:75

INEVH-HVAC-03- Plano de clasificación de áreas Escala 1:75

ANEXOS:

ANEXO 1 – Listado de planos

ANEXO 2 – Estimación de costos

ANEXO 3 – Cronograma

b) CONTENIDOS MÍNIMOS DEL SERVICIO

MEMORIA GENERAL DESCRIPTIVA DE LA OBRA.

El documento resultante del servicio deberá contener un índice de contenidos con el desarrollo de cada uno de los siguientes puntos:

Índice de Especificaciones Técnicas Generales y Particulares Mínimo

1. TRABAJOS PRELIMINARES Y VARIOS
2. MOVIMIENTO DE SUELOS
3. DEMOLICIONES

4. ESTRUCTURAS DE HORMIGON ARMADO Y METALICAS
5. AISLACIONES
6. MAMPOSTERIAS
7. TABIQUERIA
8. REVOQUES Y REVESTIMIENTOS
9. CONTRAPISOS, CARPETAS, PISOS Y ZOCALOS
10. CIELORRASOS
11. CUBIERTAS
12. ANTEPECHOS, UMBRALES Y SOLIAS
13. CARPINTERIA METALICA Y HERRERIA
14. AMOBLAMIENTO
15. PINTURA
16. VIDRIOS
17. INSTALACIONES SANITARIAS (FRÍA, CALIENTE, DESAGÜES)
18. INSTALACIÓN RED AGUA PURIFICADA Y AGUA PARA INYECTABLES
19. INSTALACIÓN RED DE AIRE COMPRIMIDO, DIOXIDO DE CARBONO Y NITROGENO
20. INSTALACIÓN CORRIENTES DÉBILES (DATOS, CCTV, CONTROL ACCESO, ENCLAVAMIENTOS, BMS, SCADA)
21. INSTALACIONES TERMOMECAICAS CON SISTEMA DE CONTROL (DISTINTAS ZONAS)
22. INSTALACION ELECTRICA, ILUMINACION Y FUERZA MOTRIZ
23. INSTALACIÓN CONTRA INCENDIO (HIDRANTES, EXTINTORES)
24. AGREGAR OTRAS
25. SEÑALETICA

Para cada instalación se deberá entregar: planos de distribución, pliego de especificaciones técnicas y planilla de cotización.

PLANILLA DE COTIZACIÓN (se ajustará al formato de planilla de costos siguiente).

PRESUPUESTO ESTIMADO POR RUBROS.

Según el modelo expuesto por Rubros, en caso de no cotizar alguno de ellos colocar '0' sin modificar la numeración correlativa; el Rubro 39 OTROS es a efectos que el oferente inserte algún trabajo que considere no incorporado en otros Rubros.

RUBRO	DESCRIPCION	IMPORTE	% DEL RUBRO
01	Preliminar		
02	Procedimientos y Cumplimientos		
03	Demoliciones		
04	Movimientos de Tierra		
05	Estructura de Hormigón		
06	Mampostería		
07	Tabiques de Placas de Yeso		
08	Aislaciones		
09	Cubiertas y Zinguerías		
10	Revoques		
11	Revestimientos		
12	Fachadas		
13	Cielorrasos		
14	Contrapisos y Carpetas		
15	Pisos		

16	Pavimentos		
17	Escaleras		
18	Zócalos		
19	Marmolería		
20	Pintura		
21	Vidrio		
22	Carpintería Metálica (Incluye Vidrios)		
23	Carpintería de Aluminio (Incluye Vidrios)		
24	Carpintería de Madera (Incluye Vidrios)		
25	Muebles y Mesadas		
26	Artefactos Accesorios y Griterías		
27	Instalación Sanitaria		
28	Instalación de Fluidos Especiales		
29	Instalación Extinción C/Incendio		
30	Instalación de Gas		
31	Instalación Termomecánica		
32	Artefactos de Iluminación		
33	Instalación de Ascensores		
34	Instalación Eléctrica		
35	Limpieza y Ayuda de Gremio		
36	Varios		
37	Sistemas Multimedia (Solo Canalizaciones)		
38	Señalética		
39	Otros		
40	Estructura Metálica		
41	Instalación Del Sistema Fotovoltaico		
42	Canalizaciones De Corrientes Débiles		
TOTAL			




Máquina

Máquina

NOTAS:

LAS MEDIDAS Y NIVELES DEBERAN SER VERIFICADAS EN OBRA.

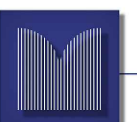

Moreno & Asociados
ARQUITECTOS



Blanco Encalada 2480 - Of. 202 San Isidro
Tel: 5411-4737-1059 / 5411-4897-5587
info@morenoarquitectos.com.ar



Instituto Nacional de
Enfermedades Virales Humanas
Dr. Julio I. Maiztegui*

PROYECTO: PLANTA MULTIPLATAFORMA DE VACUNAS

ETAPA		CONTENIDO	
ANTEPROYECTO		PLANTA BAJA	
ARCHIVO INEVIA-ARQ-01 Plano de Planta Baja.dwg	FECHA 25/08/2022	ESCALA 1:75	
DIBUJO AS-TL	APROBO SM	FIRMA	PLANO ARQ-01

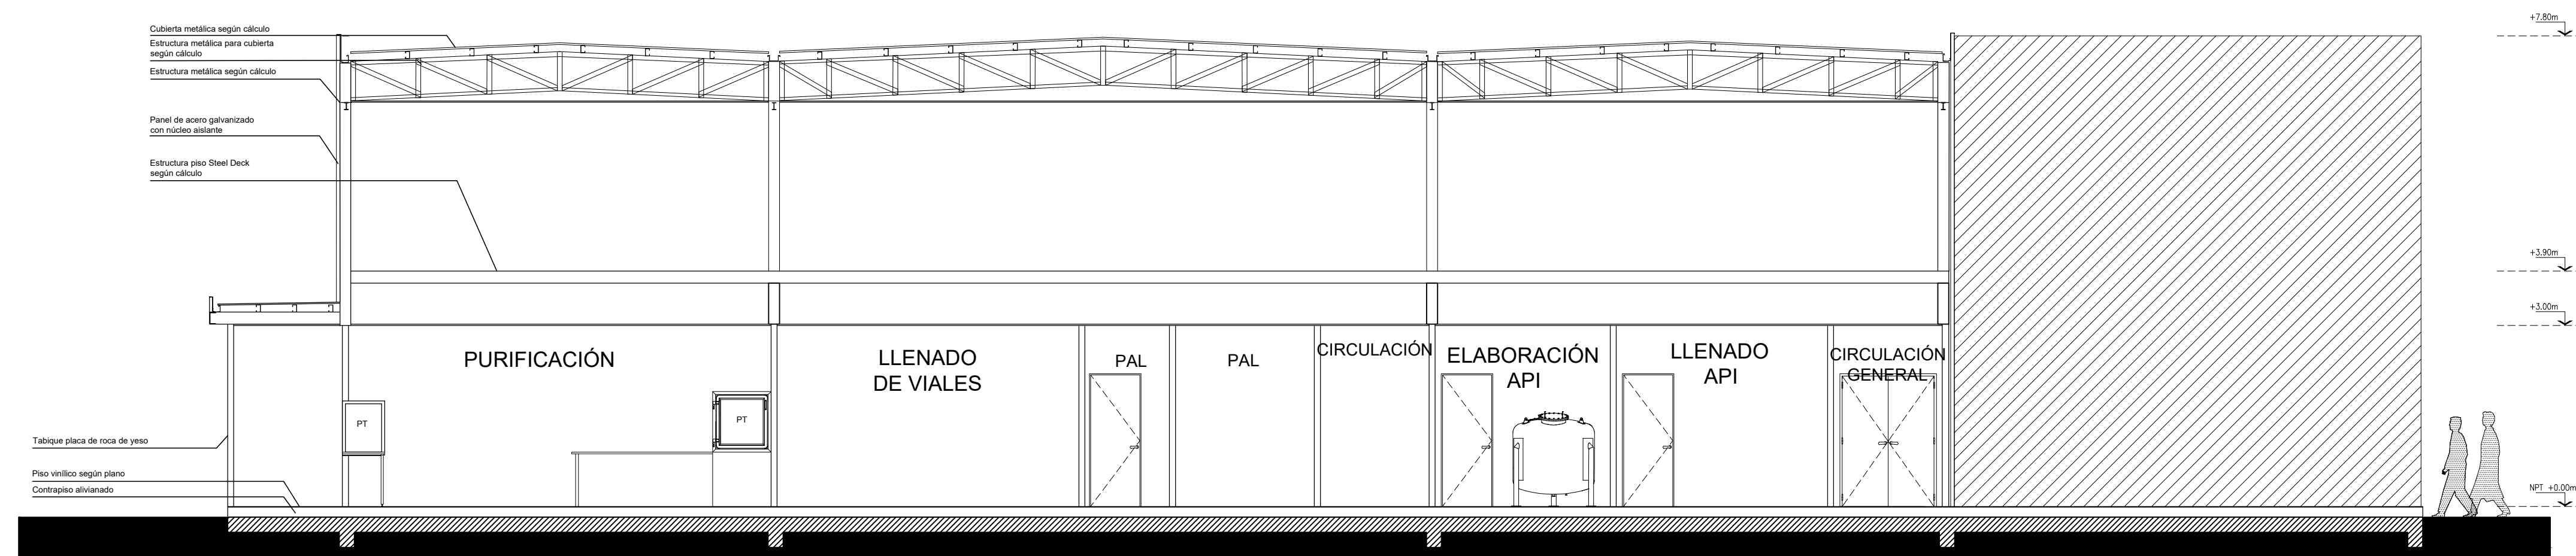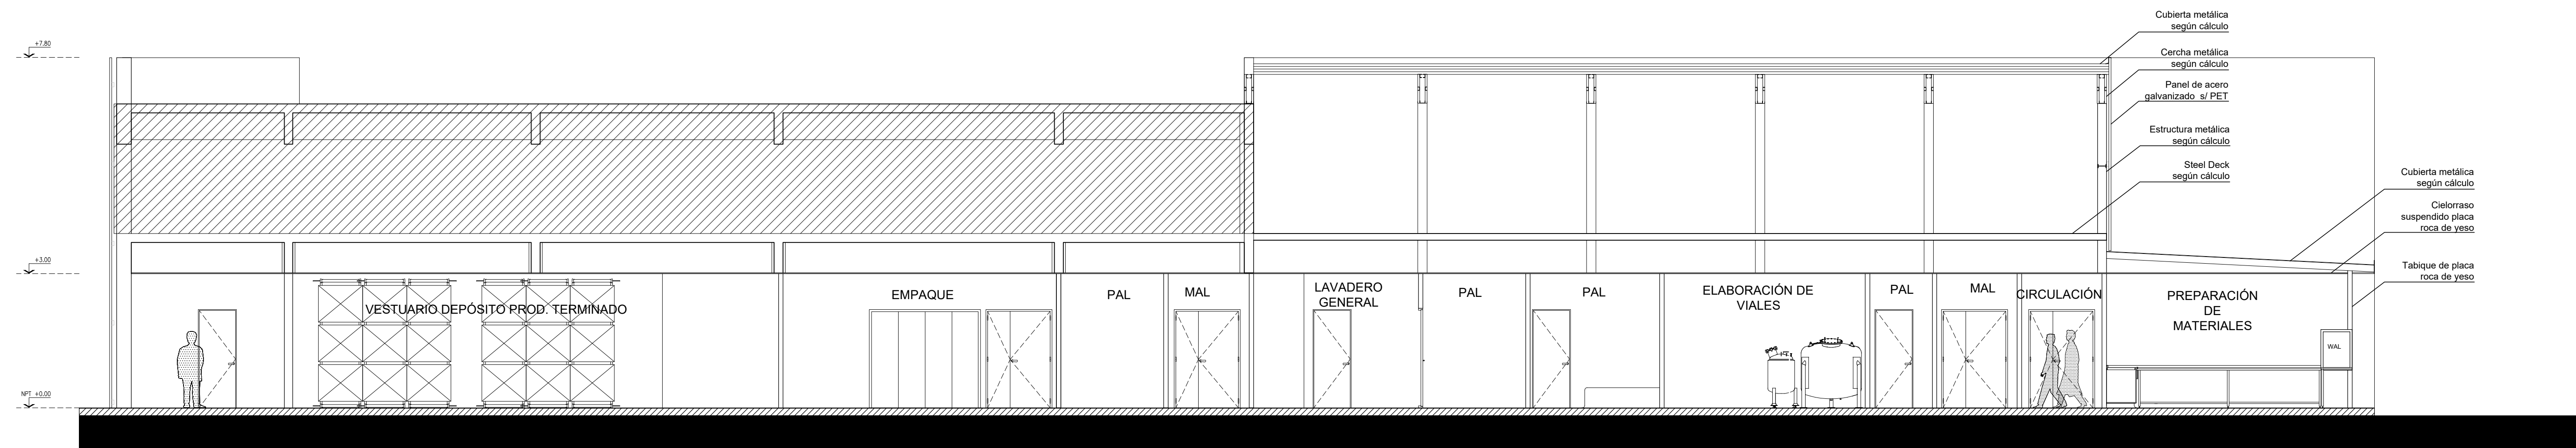

REFERENCIAS


[illegible]

NOTAS:
LAS MEDIDAS Y NIVELES DEBERAN SER VERIFICADAS EN OBRA



PROYECTO: PLANTA MULTIPLATAFORMA DE VACUNAS

ETAPA		CONTENIDO	
ANTEPROYECTO		CORTES	
ARCHIVO	FECHA	ESCALA	
INEVH-ARQ-03 Cortes (1).dwg	25/08/2022	1:75	
DIBUJO	FIRMA	PLANO	
AS-TL SM		ARQ-03	

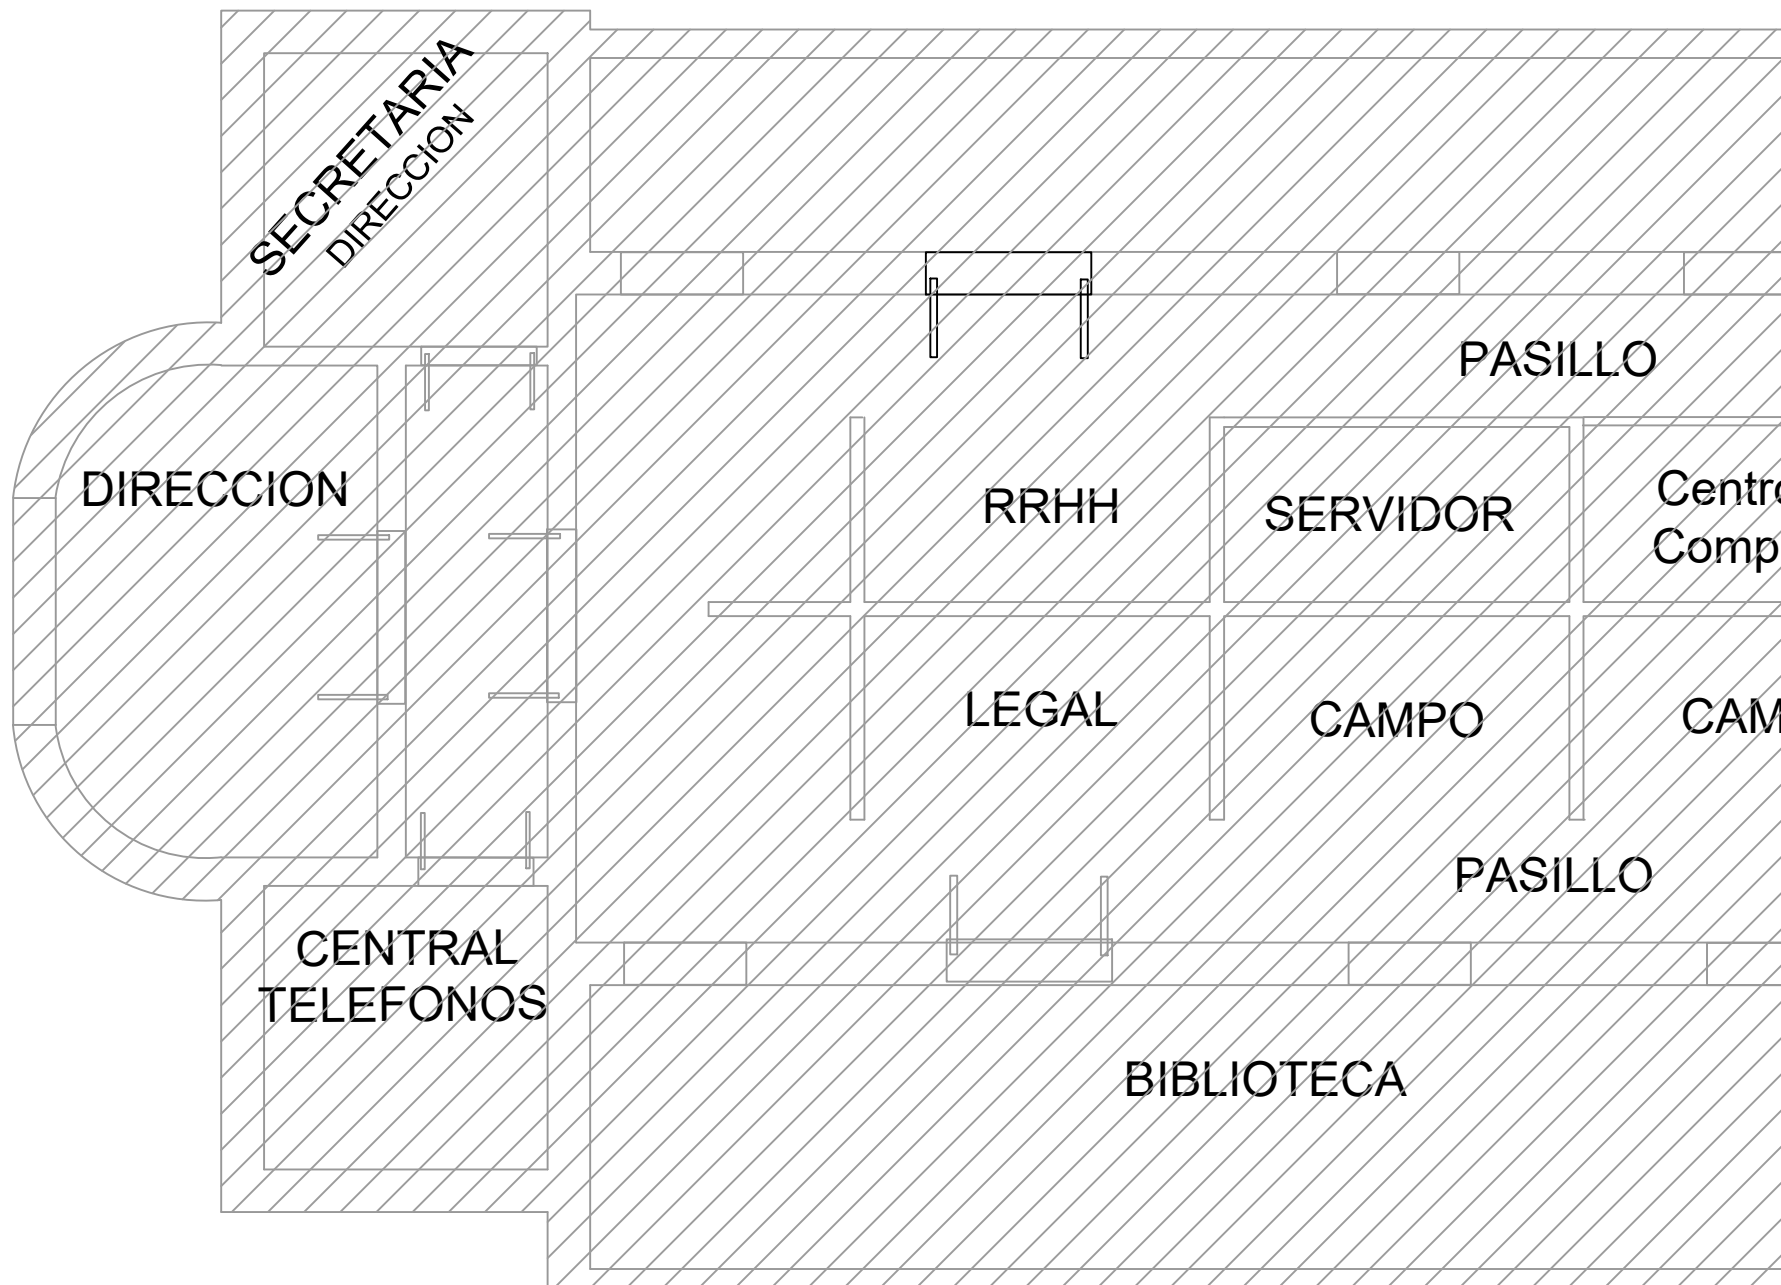

- NOTAS:
LAS MEDIDAS Y NIVELES DEBERAN SER VERIFICADAS EN OBRA

[illegible]

 **Moreno & Asociados**
ARQUITECTOS


Blanco Encalada 2480 - Of. 202 San Isidro
Tel: 5411-4737-1059 / 5411-4897-5587
info@morenoarquitectos.com.ar



Instituto Nacional de
Enfermedades Virales Humanas
"Dr. Julio I. Maiztegui"

PROYECTO: PLANTA MULTIPLATAFORMA DE VACUNAS

ETAPA		CONTENIDO	
ANTEPROYECTO		PLANO DE FLUJOS PB	
ARCHIVO IREVH-ARQ-05 Plano de Flujos PB.docg	FECHA 25/08/2022	ESCALA 1:75	
DIBUJO AS-TL	APROBO SM	PLANO ARQ-05	

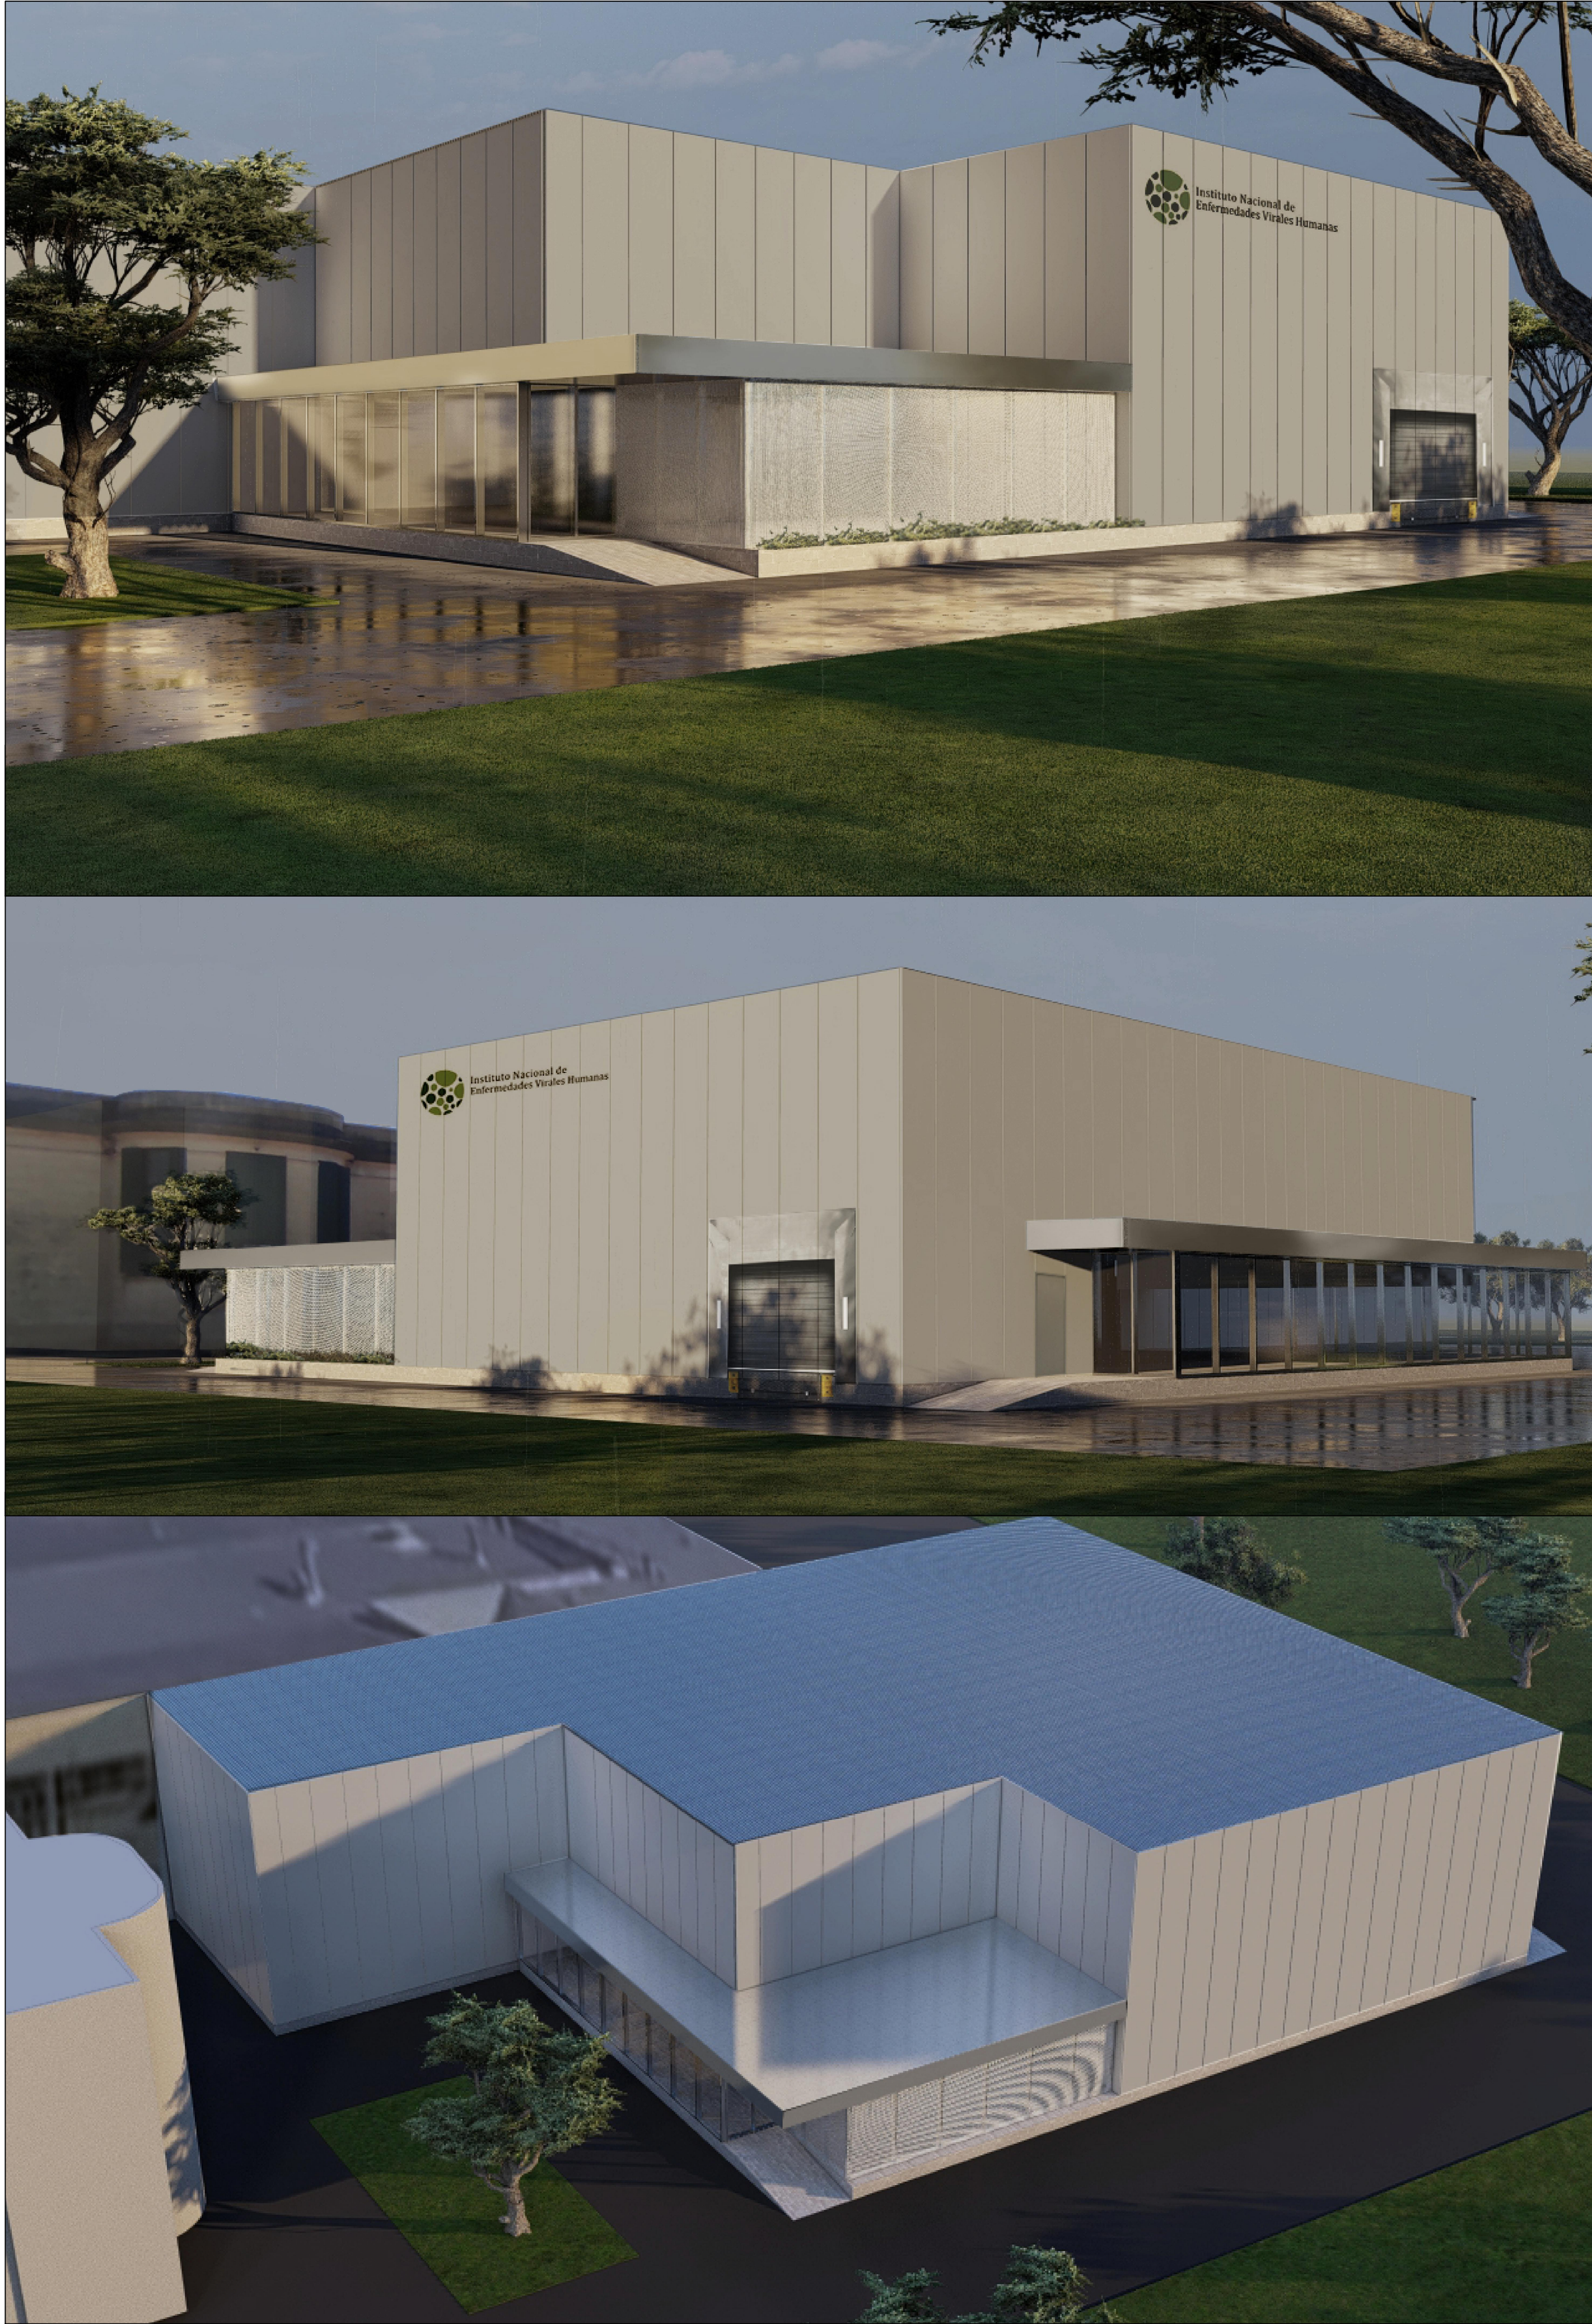

REFERENCIAS

[illegible]

NOTAS:
LAS MEDIDAS Y NIVELES DEBERAN SER VERIFICADAS EN OBRA.



Moreno & Asociados
ARQUITECTOS

Blanco Encalada 2480 - Of. 202 San Isidro
Tel: 5411-4737-1059 / 5411-4897-5587
info@morenoarquitectos.com.ar



Instituto Nacional de
Enfermedades Virales Humanas
"Dr. Julio I. Maiztegui"

PROYECTO: PLANTA MULTIPLATAFORMA DE VACUNAS

ETAPA		CONTENIDO	
ANTEPROYECTO		PERSPECTIVAS	
ARCHIVO INEVH-ARQ-07- Perspectivas.dwg	FECHA 25/08/2022	ESCALA 1:75	
DIBUJO AS-TL	APROBO SM	FIRMA	PLANO ARQ-07

PLANILLA DE LOCALES: PLANTA MULTIPLATAFORMA DE VACUNAS

	DENOMINACION	SUPERFICIE TOTAL DESTINADA	ALTURA	TABIQUE	CIELORRASOS (TIPO)	PISOS	ZOCALOS	ENCUENTRO TABIQUE- CIELORRASO	REVESTIMIENTOS	PINTURA CIELORRASO	PINTURA MUROS	CARPINTERIAS	OBSERVACIONES
PLANTA BAJA													
I+D													
ID-01	Laboratorio General	19,14	3,00	Placa de roca de yeso / Tabique divisorio de vidrio	Placa de roca de yeso, suspendido	Piso vinílico	Zocalos sanitario para piso vinílico	Sanitario	-	Pintura Epoxi	Pintura Epoxi	Puerta Farmaceutica	
ID-02	Preparación Materiales	6,98	3,00	Placa de roca de yeso / Tabique divisorio de vidrio	Placa de roca de yeso, suspendido	Piso vinílico	Zocalos sanitario para piso vinílico	Sanitario	-	Pintura Epoxi	Pintura Epoxi	Puerta Farmaceutica	
ID-03	Lavadero	5,97	3,00	Placa de roca de yeso / Tabique sanitario	Placa de roca de yeso, suspendido	Piso vinílico	Zocalos sanitario para piso vinílico	Sanitario	-	Pintura Epoxi	Pintura Epoxi	Puerta Farmaceutica	
ID-04	Vestuario I+D	5,97	3,00	Placa de roca de yeso / Tabique sanitario	Placa de roca de yeso, suspendido	Piso vinílico	Zocalos sanitario para piso vinílico	Sanitario	-	Pintura Epoxi	Pintura Epoxi	Puerta Farmaceutica	
PLANTA PILOTO													
PP-01	Circulación	56,16	3,00	Placa de roca de yeso / Tabique divisorio de vidrio	Placa de roca de yeso, suspendido	Piso vinílico	Zocalos sanitario para piso vinílico	Sanitario	-	Pintura Epoxi	Pintura Epoxi	Puerta Farmaceutica	
PP-02	PAL	3,36	3,00	Placa de roca de yeso	Placa de roca de yeso, suspendido	Piso vinílico	Zocalos sanitario para piso vinílico	Sanitario	-	Pintura Epoxi	Pintura Epoxi	Puerta Farmaceutica	
PP-03	Preparación de Medios	10,82	3,00	Placa de roca de yeso	Placa de roca de yeso, suspendido	Piso vinílico	Zocalos sanitario para piso vinílico	Sanitario	-	Pintura Epoxi	Pintura Epoxi	Puerta Farmaceutica	
PP-04	Preparación de Materiales	9,77	3,00	Placa de roca de yeso	Placa de roca de yeso, suspendido	Piso vinílico	Zocalos sanitario para piso vinílico	Sanitario	-	Pintura Epoxi	Pintura Epoxi	Puerta Farmaceutica	
PP-05	PAL	3,80	3,00	Placa de roca de yeso	Placa de roca de yeso, suspendido	Piso vinílico	Zocalos sanitario para piso vinílico	Sanitario	-	Pintura Epoxi	Pintura Epoxi	Puerta Farmaceutica	
PP-06	Fermentación	15,37	3,00	Placa de roca de yeso	Placa de roca de yeso, suspendido	Piso vinílico	Zocalos sanitario para piso vinílico	Sanitario	-	Pintura Epoxi	Pintura Epoxi	Puerta Farmaceutica	
PP-07	Area Técnica Autoclave	2,36	3,00										
PP-08	PAL	3,36	3,00	Placa de roca de yeso	Placa de roca de yeso, suspendido	Piso vinílico	Zocalos sanitario para piso vinílico	Sanitario	-	Pintura Epoxi	Pintura Epoxi	Puerta Farmaceutica	
PP-09	Purificación 01	18,29	3,00	Placa de roca de yeso	Placa de roca de yeso, suspendido	Piso vinílico	Zocalos sanitario para piso vinílico	Sanitario	-	Pintura Epoxi	Pintura Epoxi	Puerta Farmaceutica	
PP-10	PAL	3,43	3,00	Placa de roca de yeso	Placa de roca de yeso, suspendido	Piso vinílico	Zocalos sanitario para piso vinílico	Sanitario	-	Pintura Epoxi	Pintura Epoxi	Puerta Farmaceutica	
PP-11	Purificación 02	19,01	3,00	Placa de roca de yeso	Placa de roca de yeso, suspendido	Piso vinílico	Zocalos sanitario para piso vinílico	Sanitario	-	Pintura Epoxi	Pintura Epoxi	Puerta Farmaceutica	
PP-12	Lavadero	9,20	3,00	Placa de roca de yeso	Placa de roca de yeso, suspendido	Piso vinílico	Zocalos sanitario para piso vinílico	Sanitario	-	Pintura Epoxi	Pintura Epoxi	Puerta Farmaceutica	
PP-13	PAL	2,23	3,00	Placa de roca de yeso	Placa de roca de yeso, suspendido	Piso vinílico	Zocalos sanitario para piso vinílico	Sanitario	-	Pintura Epoxi	Pintura Epoxi	Puerta Farmaceutica	
PP-14	PAL	3,20	3,00	Placa de roca de yeso	Placa de roca de yeso, suspendido	Piso vinílico	Zocalos sanitario para piso vinílico	Sanitario	-	Pintura Epoxi	Pintura Epoxi	Puerta Farmaceutica	
PP-15	Elaboración Piloto	12,40	3,00	Placa de roca de yeso	Placa de roca de yeso, suspendido	Piso vinílico	Zocalos sanitario para piso vinílico	Sanitario	-	Pintura Epoxi	Pintura Epoxi	Puerta Farmaceutica	

LLENADO DE VIALES													
LLV-01	Tunel de Espirogenado	40,00	3,00		Placa de roca de yeso / Tabique divisorio de vidrio	Placa de roca de yeso, suspendido	Piso vinílico	Zocalos sanitario para piso vinílico	Sanitario	-	Pintura Epoxi	Pintura Epoxi	Puerta Farmaceutica
LLV-02	MAL	4,12	3,00		Placa de roca de yeso	Placa de roca de yeso, suspendido	Piso vinílico	Zocalos sanitario para piso vinílico	Sanitario	-	Pintura Epoxi	Pintura Epoxi	Puerta Farmaceutica
LLV-03	PAL	3,22	3,00		Placa de roca de yeso	Placa de roca de yeso, suspendido	Piso vinílico	Zocalos sanitario para piso vinílico	Sanitario	-	Pintura Epoxi	Pintura Epoxi	Puerta Farmaceutica
LLV-04	Elaboración Viales	17,11	3,00		Panelería Farmaceutica	Placa de roca de yeso, suspendido	Piso vinílico	Zocalos sanitario para piso vinílico	Sanitario	-	Pintura Epoxi	-	Puerta Farmaceutica
LLV-05	Llenado de Viales	49.37	3,00		Panelería Farmaceutica	Placa de roca de yeso, suspendido	Piso vinílico	Zocalos sanitario para piso vinílico	Sanitario	-	Pintura Epoxi	-	Puerta Farmaceutica
LLV-06	PAL	3,22	3,00		Placa de roca de yeso	Placa de roca de yeso, suspendido	Piso vinílico	Zocalos sanitario para piso vinílico	Sanitario	-	Pintura Epoxi	Pintura Epoxi	Puerta Farmaceutica
LLV-07	PAL	4,12	3,00		Placa de roca de yeso	Placa de roca de yeso, suspendido	Piso vinílico	Zocalos sanitario para piso vinílico	Sanitario	-	Pintura Epoxi	Pintura Epoxi	Puerta Farmaceutica
LLV-08	PAL	3,22	3,00		Placa de roca de yeso	Placa de roca de yeso, suspendido	Piso vinílico	Zocalos sanitario para piso vinílico	Sanitario	-	Pintura Epoxi	Pintura Epoxi	Puerta Farmaceutica
LLV-09	PAL	3,22	3,00		Placa de roca de yeso	Placa de roca de yeso, suspendido	Piso vinílico	Zocalos sanitario para piso vinílico	Sanitario	-	Pintura Epoxi	Pintura Epoxi	Puerta Farmaceutica
LLENADO API													
LLA-01	Esclusa	4,04	3,00		Placa de roca de yeso	Placa de roca de yeso, suspendido	Piso vinílico	Zocalos sanitario para piso vinílico	Sanitario	-	Pintura Epoxi	Pintura Epoxi	Puerta Farmaceutica
LLA-02	Despirogenización	12,50	3,00		Placa de roca de yeso	Placa de roca de yeso, suspendido	Piso vinílico	Zocalos sanitario para piso vinílico	Sanitario	-	Pintura Epoxi	Pintura Epoxi	Puerta Farmaceutica
LLA-03	PAL	3,21	3,00		Placa de roca de yeso	Placa de roca de yeso, suspendido	Piso vinílico	Zocalos sanitario para piso vinílico	Sanitario	-	Pintura Epoxi	Pintura Epoxi	Puerta Farmaceutica
LLA-04	PAL	3,22	3,00		Placa de roca de yeso	Placa de roca de yeso, suspendido	Piso vinílico	Zocalos sanitario para piso vinílico	Sanitario	-	Pintura Epoxi	Pintura Epoxi	Puerta Farmaceutica
LLA-05	PAL	4,05	3,00		Placa de roca de yeso	Placa de roca de yeso, suspendido	Piso vinílico	Zocalos sanitario para piso vinílico	Sanitario	-	Pintura Epoxi	Pintura Epoxi	Puerta Farmaceutica
LLA-06	PAL	3,50	3,00		Placa de roca de yeso	Placa de roca de yeso, suspendido	Piso vinílico	Zocalos sanitario para piso vinílico	Sanitario	-	Pintura Epoxi	Pintura Epoxi	Puerta Farmaceutica
LLA-07	Area Técnica Autoclave	1,98	3,00		Placa de roca de yeso	Placa de roca de yeso, suspendido	Piso vinílico	Zocalos sanitario para piso vinílico	Sanitario	-	Pintura Epoxi	Pintura Epoxi	Puerta Farmaceutica
LLA-08	Elaboración API	11,06	3,00		Panelería Farmaceutica	Placa de roca de yeso, suspendido	Piso vinílico	Zocalos sanitario para piso vinílico	Sanitario	-	Pintura Epoxi	-	Puerta Farmaceutica
LLA-09	MAL	3,22	3,00		Placa de roca de yeso	Placa de roca de yeso, suspendido	Piso vinílico	Zocalos sanitario para piso vinílico	Sanitario	-	Pintura Epoxi	Pintura Epoxi	Puerta Farmaceutica
LLA-10	Llenado API	32,71	3,00		Panelería Farmaceutica	Placa de roca de yeso, suspendido	Piso vinílico	Zocalos sanitario para piso vinílico	Sanitario	-	Pintura Epoxi	-	Puerta Farmaceutica
AREAS COMUNES													
AC-01	Esclusa	4,32	3,00		Placa de roca de yeso/ Panel Exterior Núcleo aislante PIR	Placa de roca de yeso, suspendido	Piso vinílico	Zocalos sanitario para piso vinílico	Sanitario	-	Pintura Epoxi	Pintura Epoxi	Puerta Farmaceutica
AC-02	Circulacion	51,84	3,00		Frente vidriado/Placa de roca de yeso	Placa de roca de yeso, suspendido	Piso vinílico	Zocalos sanitario para piso vinílico	Sanitario	-	Pintura Epoxi	Pintura Epoxi	Puerta Farmaceutica
AC-03	Vestuarios Hombres	9,04	3,00		Placa de roca de yeso. Placa RH	Placa de roca de yeso, suspendido. Placa RH	Piso vinílico	Zocalos sanitario para piso vinílico	Sanitario	-	Pintura Epoxi	Pintura Epoxi	Puerta Farmaceutica
AC-04	Sanitario Hombres	8,87	3,00		Placa de roca de yeso. Placa RH / Tabique sanitario	Placa de roca de yeso, suspendido. Placa RH	Piso vinílico	Zocalos sanitario para piso vinílico	Sanitario	-	Pintura Epoxi	Pintura Epoxi	Puerta Farmaceutica
AC-05	Vestuarios Mujeres	9,04	3,00		Placa de roca de yeso. Placa RH	Placa de roca de yeso, suspendido. Placa RH	Piso vinílico	Zocalos sanitario para piso vinílico	Sanitario	-	Pintura Epoxi	Pintura Epoxi	Puerta Farmaceutica
AC-06	Sanitario Mujeres	8,87	3,00		Placa de roca de yeso. Placa RH / Tabique sanitario	Placa de roca de yeso, suspendido. Placa RH	Piso vinílico	Zocalos sanitario para piso vinílico	Sanitario	-	Pintura Epoxi	Pintura Epoxi	Puerta Farmaceutica

AC-07	PAL	5,29	3,00	Placa de roca de yeso	Placa de roca de yeso, suspendido	Piso vinílico	Zocalos sanitario para piso vinílico	Sanitario	-	Pintura Epoxi	Pintura Epoxi	Puerta Farmaceutica	
AC-08	Sala de Máquinas Autoclave	2,44	3,00	Placa de roca de yeso	Placa de roca de yeso, suspendido	Piso vinílico	Zocalos sanitario para piso vinílico	Sanitario	-	Pintura Epoxi	Pintura Epoxi	Puerta Farmaceutica	
AC-09	Lavadero General	9,77	3,00	Placa de roca de yeso	Placa de roca de yeso, suspendido	Piso vinílico	Zocalos sanitario para piso vinílico	Sanitario	-	Pintura Epoxi	Pintura Epoxi	Puerta Farmaceutica	
AC-10	Circulación General	36,74	3,00	Frente vidriado/Placa de roca de yeso	Placa de roca de yeso, suspendido	Piso vinílico	Zocalos sanitario para piso vinílico	Sanitario	-	Pintura Epoxi	Pintura Epoxi	Puerta Farmaceutica	
DEPOSITO MATERIA PRIMA													
DMP-01	Esclusa Recepción	9,59	3,00	Placa de roca de yeso s/ PET / Panel Exterior Núcleo aislante PIR	Placa de roca de yeso, suspendido	Piso con revestimiento epoxi	Zócalo sanitario cementicio	Sanitario	-	Pintura Epoxi	Pintura Epoxi	Puertas seccionales	
DMP-02	Vestuario Depositos	1,75	3,00	Placa de roca de yeso	Placa de roca de yeso, suspendido	Piso vinílico	Zocalos sanitario para piso vinílico	Sanitario	-	Pintura Epoxi	Pintura Epoxi	Puerta Farmaceutica	
DMP-03	Vestuario Depositos	1,92	3,00	Placa de roca de yeso	Placa de roca de yeso, suspendido	Piso vinílico	Zocalos sanitario para piso vinílico	Sanitario	-	Pintura Epoxi	Pintura Epoxi	Puerta Farmaceutica	
DMP-04	Depósito Materia de Empaque Primario	21,29	7,00	Placa de roca de yeso s/ PET / Panel Exterior Núcleo aislante PIR	Placa de roca de yeso, suspendido	Piso con revestimiento epoxi	Zócalo sanitario cementicio	Sanitario	-	Pintura Epoxi	Pintura Epoxi	Puertas seccionales	
DMP-05	Depósito Materia Prima	16,37	7,00	Placa de roca de yeso s/ PET / Panel Exterior Núcleo aislante PIR	Placa de roca de yeso, suspendido	Piso con revestimiento epoxi	Zócalo sanitario cementicio	Sanitario	-	Pintura Epoxi	Pintura Epoxi	Puerta Farmaceutica / Puertas seccionales	
DMP-06	MAL	2,80	3,00	Placa de roca de yeso	Placa de roca de yeso, suspendido			Sanitario	-	Pintura Epoxi	Pintura Epoxi	Puerta Farmaceutica	
DMP-07	MAL	2,80	3,00	Placa de roca de yeso	Placa de roca de yeso, suspendido	Piso vinílico	Zocalos sanitario para piso vinílico	Sanitario	-	Pintura Epoxi	Pintura Epoxi	Puerta Farmaceutica	
DMP-08	MAL	2,80	3,00	Placa de roca de yeso	Placa de roca de yeso, suspendido	Piso vinílico	Zocalos sanitario para piso vinílico	Sanitario	-	Pintura Epoxi	Pintura Epoxi	Puerta Farmaceutica	
DMP-09	Muestreo	5,98	3,00	Placa de roca de yeso s/ PET / Panel Exterior Núcleo aislante PIR	Placa de roca de yeso, suspendido	Piso con revestimiento epoxi	Zócalo sanitario cementicio	Sanitario	-	Pintura Epoxi	Pintura Epoxi	Puertas seccionales	
DMP-10	PAL	3,93	3,00	Placa de roca de yeso	Placa de roca de yeso, suspendido			Sanitario	-	Pintura Epoxi	Pintura Epoxi	Puerta Farmaceutica	
DMP-11	Fraccionamiento	6,04	3,00	Placa de roca de yeso s/ PET / Panel Exterior Núcleo aislante PIR	Placa de roca de yeso, suspendido	Piso vinílico	Zocalos sanitario para piso vinílico	Sanitario	-	Pintura Epoxi	Pintura Epoxi	Puerta Farmaceutica	
DEPOSITO PRODUCTO TERMINADO													
DPT-01	MAL	3,24	3,00	Placa de roca de yeso s/ PET / Panel Exterior Núcleo aislante PIR	Placa de roca de yeso, suspendido	Piso vinílico	Zocalos sanitario para piso vinílico	Sanitario	-	Pintura Epoxi	Pintura Epoxi	Puerta Farmaceutica	
DPT-02	Hall C	3,67	3,00	Placa de roca de yeso	Placa de roca de yeso, suspendido	Piso vinílico	Zocalos sanitario para piso vinílico	Sanitario	-	Pintura Epoxi	Pintura Epoxi	Puerta Farmaceutica	
DPT-03	MAL	7,48	3,00	Placa de roca de yeso s/ PET / Panel Exterior Núcleo aislante PIR	Placa de roca de yeso, suspendido	Piso vinílico	Zocalos sanitario para piso vinílico	Sanitario	-	Pintura Epoxi	Pintura Epoxi	Puerta Farmaceutica	
DPT-04	MAL	3,24	3,00	Placa de roca de yeso s/ PET / Panel Exterior Núcleo aislante PIR	Placa de roca de yeso, suspendido	Piso vinílico	Zocalos sanitario para piso vinílico	Sanitario	-	Pintura Epoxi	Pintura Epoxi	Puerta Farmaceutica	
DPT-05	PAL	3,01	3,00	Mampostería existente / Placa de roca de yeso	Placa de roca de yeso, suspendido	Piso vinílico	Zocalos sanitario para piso vinílico	Sanitario	-	Pintura Epoxi	Pintura Epoxi	Puerta Farmaceutica	
DPT-06	PAL	3,22	3,00		Placa de roca de yeso, suspendido	Piso vinílico	Zocalos sanitario para piso vinílico	Sanitario	-	Pintura Epoxi	Pintura Epoxi	Puerta Farmaceutica	
DPT-07	PAL	3,22	3,00		Placa de roca de yeso, suspendido	Piso vinílico	Zocalos sanitario para piso vinílico	Sanitario	-	Pintura Epoxi	Pintura Epoxi	Puerta Farmaceutica	
DPT-08	PAL	3,22	3,00		Placa de roca de yeso, suspendido	Piso vinílico	Zocalos sanitario para piso vinílico	Sanitario	-	Pintura Epoxi	Pintura Epoxi	Puerta Farmaceutica	
DPT-09	Empaque	68,75	3,70	Mampostería existente / Placa de roca de yeso	Placa de roca de yeso, suspendido	Piso con revestimiento epoxi	Zócalo sanitario cementicio	Sanitario	-	Pintura Epoxi	Pintura Epoxi	Puerta Farmaceutica	
DPT-10	Vestuario	2,40	3,00	Mampostería existente / Placa de roca de yeso	Placa de roca de yeso, suspendido			Sanitario	-	Pintura Epoxi	Pintura Epoxi	Puerta Farmaceutica	

