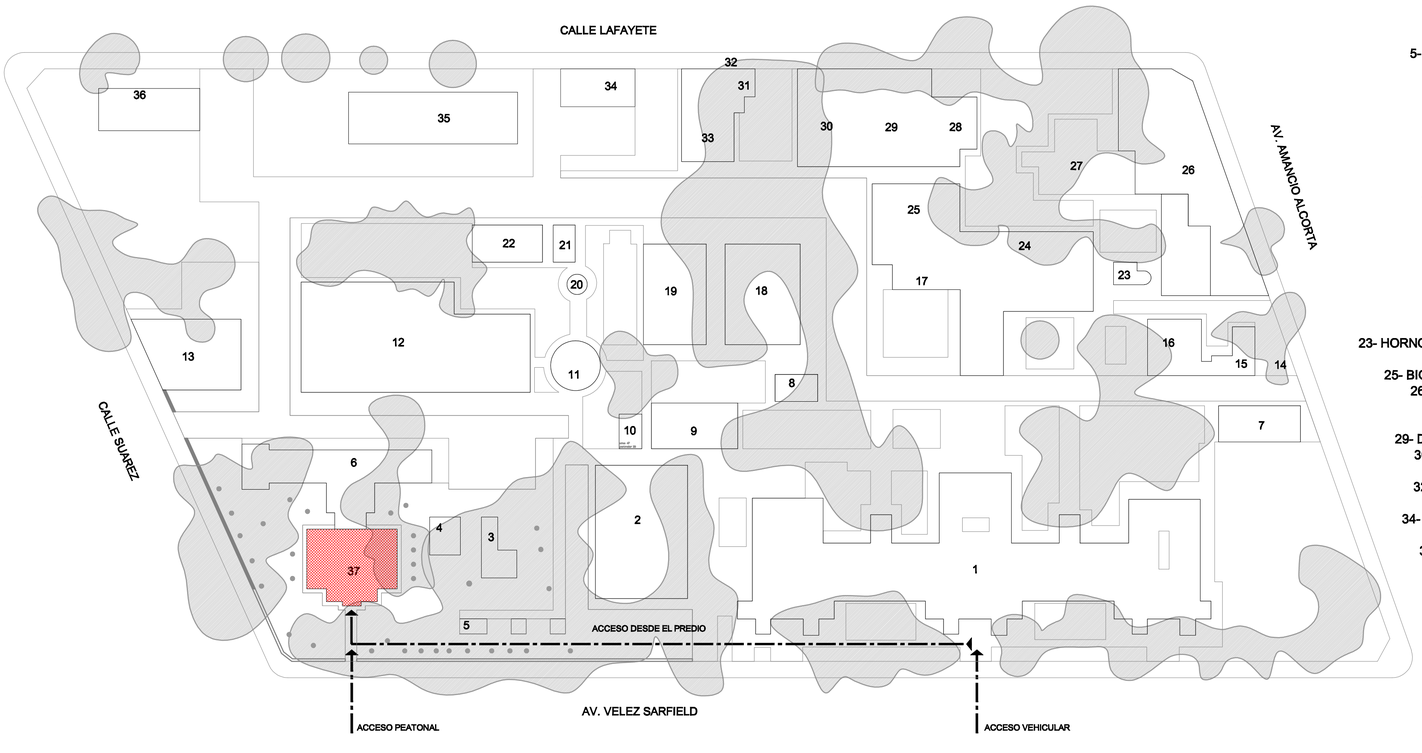

REFRENCIAS EDIFICIOS

1- PABELLON PRINCIPAL	6114 m2
2- DEPOSITO CENTRAL	600 m2
3- LOCAL GREMIO	76 m2
4- SEGURIDAD	140 m2
5- DEP. SUST. COMBUSTIBLES E INFLAMABLES	35 m2
6- OBRA PARALIZADA	1742 m2
7- SEGURIDAD - DEPOSITO MANTENIMIENTO	162 m2
8- SIN USO - EX IMPRENTA	55 m2
9- DEPOSITO DE VIRUS	200 m2
10- DEPOSITO JARDINEROS - BAÑOS	50 m2
11- TORRE TANQUE DE AGUA	432 m2
12- VIRUS	1137 m2
13- JARDIN MATERNAL	220 m2
14- PLANTA REGULADORA PRINCIPAL DE GAS	18m2
15- LABORATORIO DE CONTROL	84 m2
16- COMEDOR	195 m2
17- SERPENTARIO	789 m2
18- RABIA - SUEROS	400 m2
19- BIOTERIO DE EXPERIENCIA	375 m2
20- CASILLA BOMBAS DE AGUA	29 m2
21- CISTERNA	60 m2
22- VECTORES	238 m2
23- HORNO INCINERADOR DE RESIDUOS PATOGENICOS	25 m2
24- FISIOPATOGENIA	204 m2
25- BIOTERIO CENTRAL (DEPOSITO Y VESTUARIOS)	200 m2
26- MANTENIMIENTO Y SERVICIOS GENERALES	1072 m2
27- PARASITOLOGIA / MICOLOGIA	564 m2
28- MICOBACTERIAS	510 m2
29- DEPOSITO REZAGOS (CODIGO Nº 5)	
30- BIOTERIO CENTRAL (OFICINAS Y RATONES)	345 m2
31- LOCAL EN DESUSO	.
32- SUBESTACION GENERAL DE ELECTRICIDAD	27 m2
33- GALPON AUTOMOTORES	207m2
34- SUBESTACION ELECTRICA BSL II-III-III ANIMAL	100 m2
35- BSL II - III - III ANIMAL	900 m2
36- DEPOSITO MANTENIMIENTO (CODIGO Nº 6)	220 m2
37- EDIFICIO FATALITA	1490 m2

5m 10m 25m 50m

SUPERFICIE TOTAL CUBIERTA EDIFICIO FATALITA	1480M2

SUPERFICIE TOTAL DE TERRENO	35000 m2
SUPERFICIE CUBIERTA TOTAL	17524 m2

NOTA: TODAS LAS MEDIDAS SERAN VERIFICADAS EN OBRA

N°	FECHA	DIB.	CONTR.	REVISIONES	DESCRIPCION	FIRMA
1	26-12-12				PRIMERA_EMISION	
2	20-04-13				SEGUNDA_EMISION	

Ministerio
de Salud
Presidencia de la Nacion

ANLIS
Administración Nacional de Laboratorios e Institutos de Salud

Proyecto de Refuncionalizacion
DIRECCION DE ADMINISTRACION
ANLIS
Ciudad Autonoma de Buenos Aires

P.000-EFA00
IMPLANTACION

ARQUITECTURA | SECTOR

FECHA:02-01-13 | ESCALA: 1:750 | ARCHIVO: EFA00_IMPLANTACION

EFA00