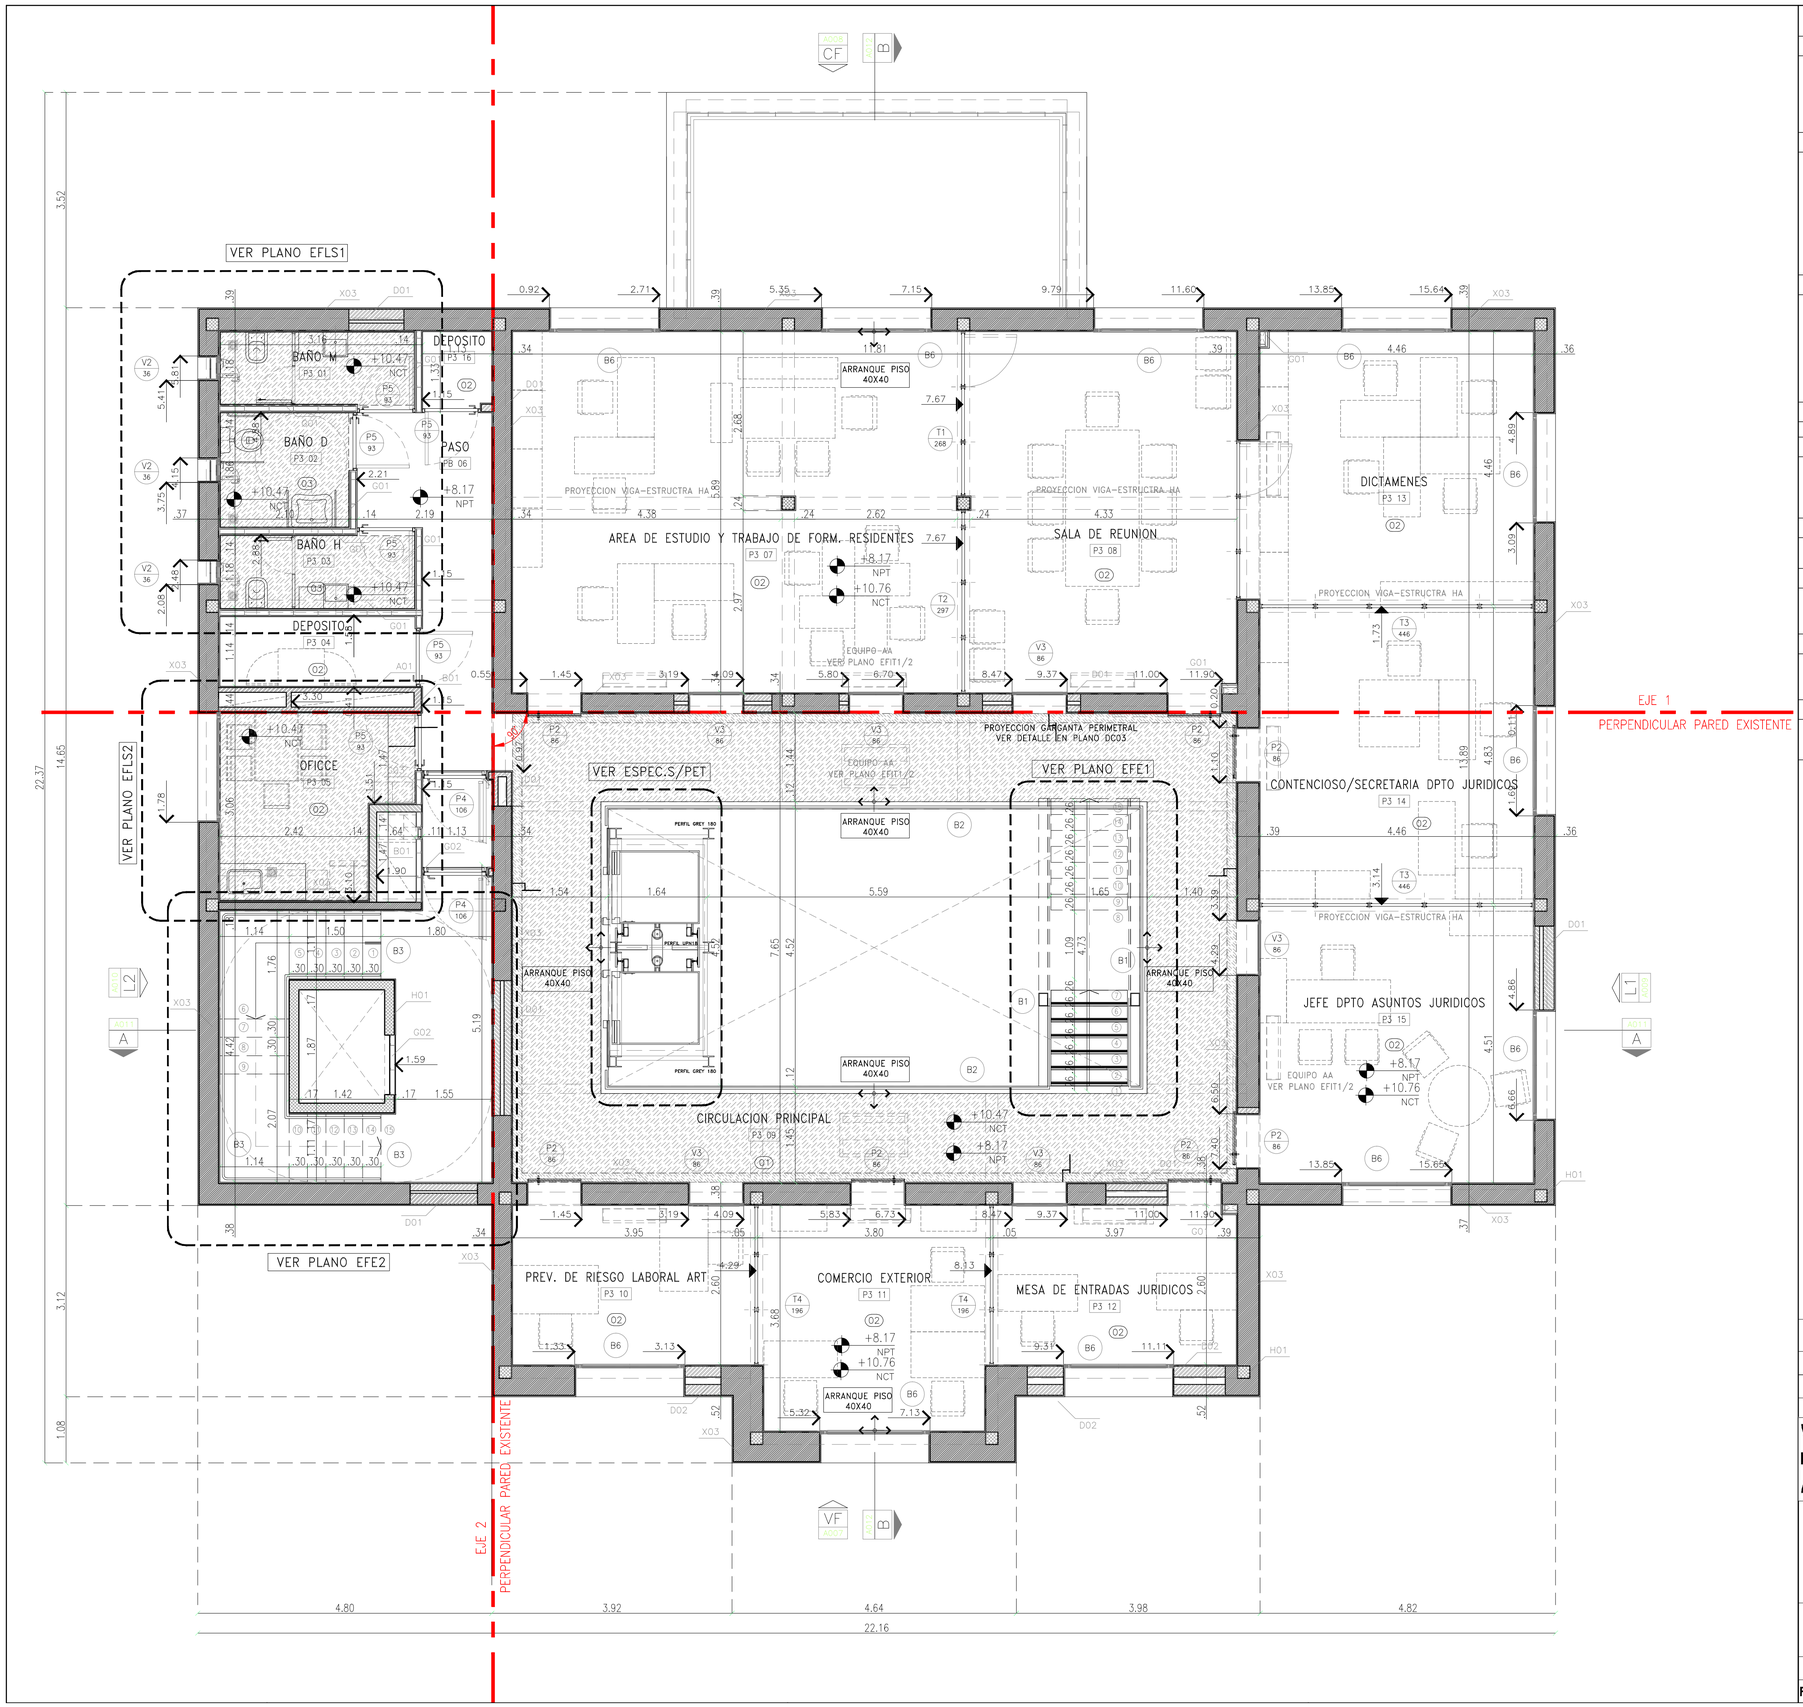

ESPECIFICACIONES

NOMENCLATURA

P4	PLANTA TERRAZA nivel +11.07m
P3	PLANTA 3ER PISO nivel +8.17m
P2	PLANTA 2DO PISO nivel +5.50m
P1	PLANTA 1ER PISO nivel +2.85m
PB	PLANTA BAJA nivel +0.05

TABIQUES

A	LADRILLO CERAMICO HUECO 8X18X33cm
B	LADRILLO CERAMICO HUECO 12X18X33cm
C	LADRILLO CERAMICO HUECO 18X18X33cm
D	LADRILLO CERAMICO HUECO DOBLE
E	LADRILLO COMUN 12X5X27cm
G	PLACA DE ROCA DE YESO ESP.95mm. Tipologias especificadas en PET
H	TABIQUE ESTRUCTURA EXISTENTE DE HORMIGON ARMADO
X	MAMPOSTERIA EXISTENTE LADRILLO COMUN PORTANTE

SOLADOS

01	MOSAICO GRANITICO 40X40CM ESP 14mm. PULIDO Y BISELADO DE ESP.REDUCIDO COLOCACION EN DAMERO COLOR BLANCO ESPECIAL Y BERMEJO (EN SECTOR CIRC.Y HALL PPAL)
02	MOSAICO GRANITICO 40X40CM ESP 14mm. COLOR ACONCAGUA (EN SECTOR OFICINAS)
03	MOSAICO GRANITICO 40X40CM ESP 14mm. COLOR BRECIATO BLANCO (EN SECTOR SANIT.)
04	MOSAICO CALCAREO EXT. 20X20CM ESP20mm. TIPO 4 PANES COLOR GRIS (EN SECTO PB)
05	ALISADO DE CEMENTO ESP.2.5cm C/BANDA ANTIDESLIZANTE (EN SECTOR ESCALERA)
06	MOSAICO CALCAREO EXT. 20X20CM ESP20mm. TIPO 4 PANES COLOR BCO(EN SECTOR AZOTEA)

ZOCALOS

IDEM PISOS

PINTURAS

P1	LATEX INTERIOR ACRILICO. COLOR BLANCO ACABADO SANITADO. Especificaciones en PET
P2	LATEX CIELORRASO APLICADO. COLOR BLANCO
P3	EPOXI PARA MUROS INT Y CIELORRASO. COLOR A DEFINIR (EN SECTOR ESCALERA E2)
P4	ESMALTE SINTETICO. COLOR A DEF. Especificaciones en PET

CIELORRASOS

C1	SUSPENDIDO DE PLACA DE ROCA DE YESO JUNTA TOMADA. Especificaciones en PET
C2	SOBRE LOSA EXISTENTE TERMINACION A LA CAL AL FIELTRO

CONTRAPISOS Y CARPETAS

Cp1	CARPETA DE ASIENTO A LA CAL PARA PISO MOSAICO GRANITO ESP.2,5cm
Co1	CONTRAPISO DE CASCOTE 1/8:1:4 S/TERRENO NATURAL C/PTE, JUNTA PERIMETRAL. ESP.MINIMO 8cm
Co2	CONTRAPISO S/AZOTEA C/PTE, JUNTA PERIMETRAL. ESP.MINIMO 5cm

REVESTIMIENTOS - TERMINACIONES

R1	CERAMICA ESMALTADA 20X20 COLOR BCO S/PET (SECTOR SANITARIOS-OFFICE)
R2	EXTERIOR SIMIL PIEDRA COLOR A DEFINIR S/PET
R3	INTERIOR SIMIL PIEDRA COLOR A DEFINIR S/PET

REVOQUES

Ra1	INTERIOR : JAHARRO, ENLUCIDO, IMPERMEABLE MORTERO S/PET.MIN.TOTAL 2cm
Ra2	EXTERIOR: REPOSICION, CONSOLIDACION, EJECUCION S/PET ESP. MIN.TOTAL 2cm

NOTA: TODAS LAS MEDIDAS SERAN VERIFICADAS EN OBRA

N°	FECHA	DIB.	CONTR.	REVISIONES	DESCRIPCION	FIRMA
1	26-12-12				PRIMERA_EMISION	
2	20-04-13				SEGUNDA_EMISION	

Ministerio de Salud
Presidencia de la Nacion

ANLIS
Administración Nacional de Laboratorios e Institutos de Salud

Proyecto de Refuncionalizacion
DIRECCION DE ADMINISTRACION
ANLIS
Ciudad Autonoma de Buenos Aires

P.005-EFA05
PLANTA_TERCER_PISO_+8.17

ARQUITECTURA		SECTOR	
FECHA:02-01-13	ESCALA: 1:50	ARCHIVO:	EF-A50-P

EFA05