

SECCION CONSTRUCTIVA CONTRAFRENTE_EFDC01.1

CONTRAFRENTE

SECCION CONSTRUCTIVA FRENTE_EFDC01

FRENTE

4

3

2


1

EXTERIOR

INTERIOR

EXTERIOR

INTERIOR

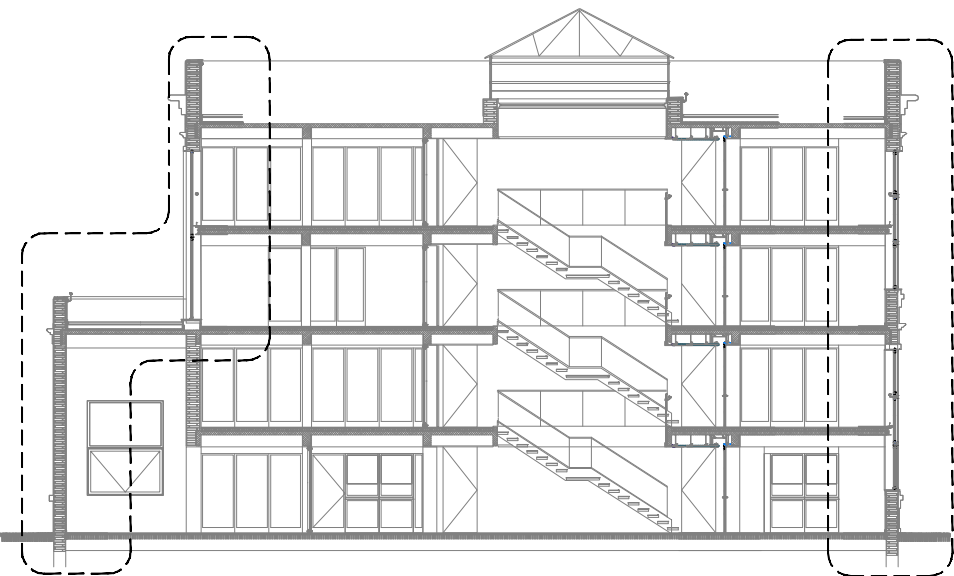


EFDC01.1

EFDC01

NOTA: TODAS LAS MEDIDAS SERAN VERIFICADAS EN OBRA

N°	FECHA	DIB.	CONTR.	REVISIONES	DESCRIPCION	FIRMA
1	26-12-12				PRIMERA EMISION	
2	20-04-13				SEGUNDA EMISION	

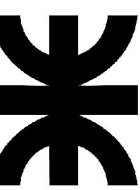

Ministerio
de Salud
Presidencia de la Nacion



Proyecto de Refuncionalizacion
DIRECCION DE ADMINISTRACION
ANLIS
Ciudad Autonoma de Buenos Aires

P.013-EFA13
SECCIONES_CONSTRUCTIVA

ARQUITECTURA
FECHA:02-01-13ESCALA: 1:25 ARCHIVO:



EF-D25

EFDC1