


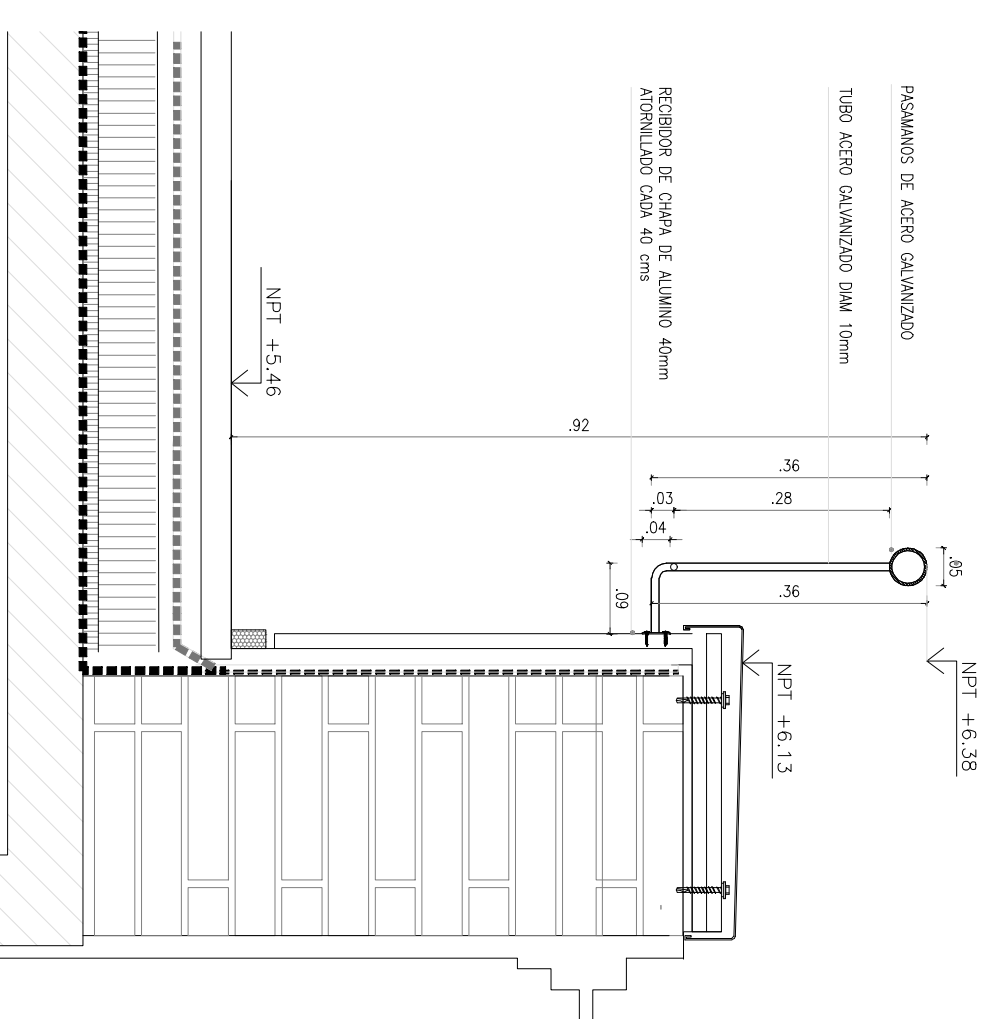
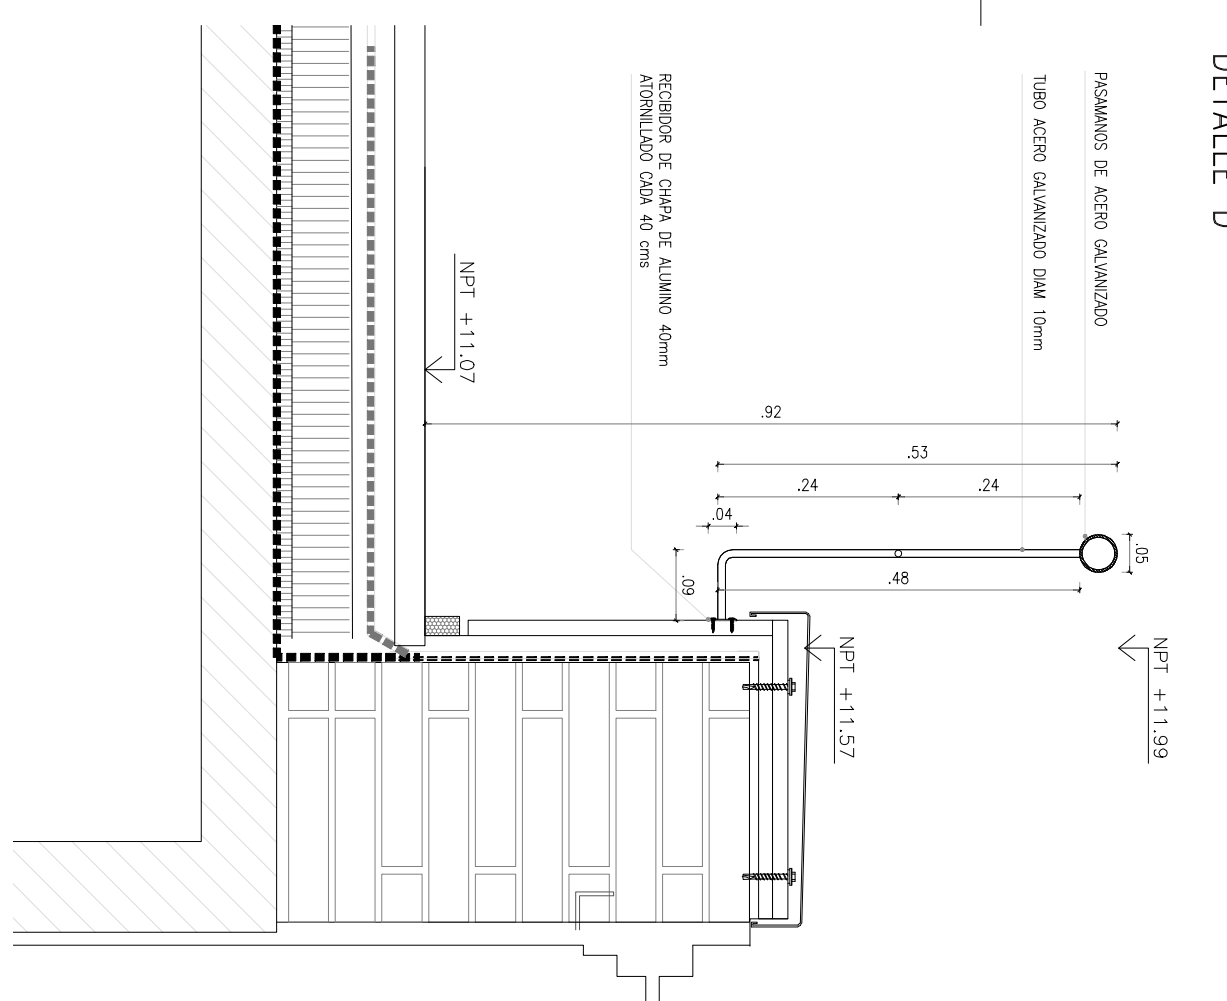
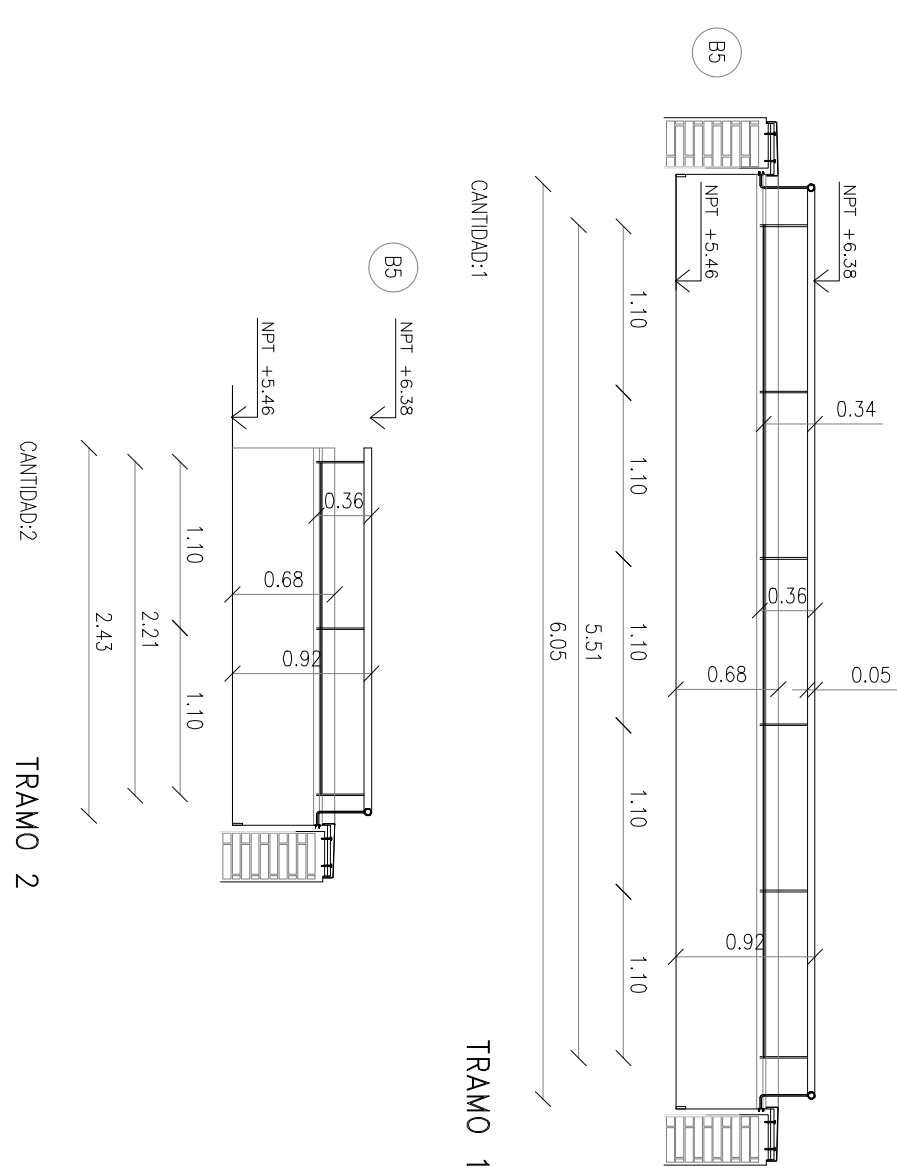
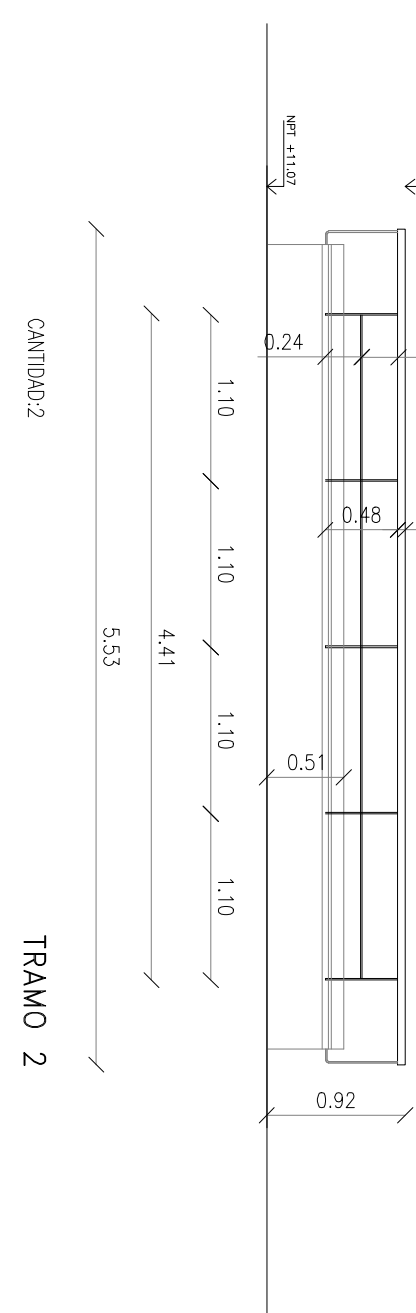
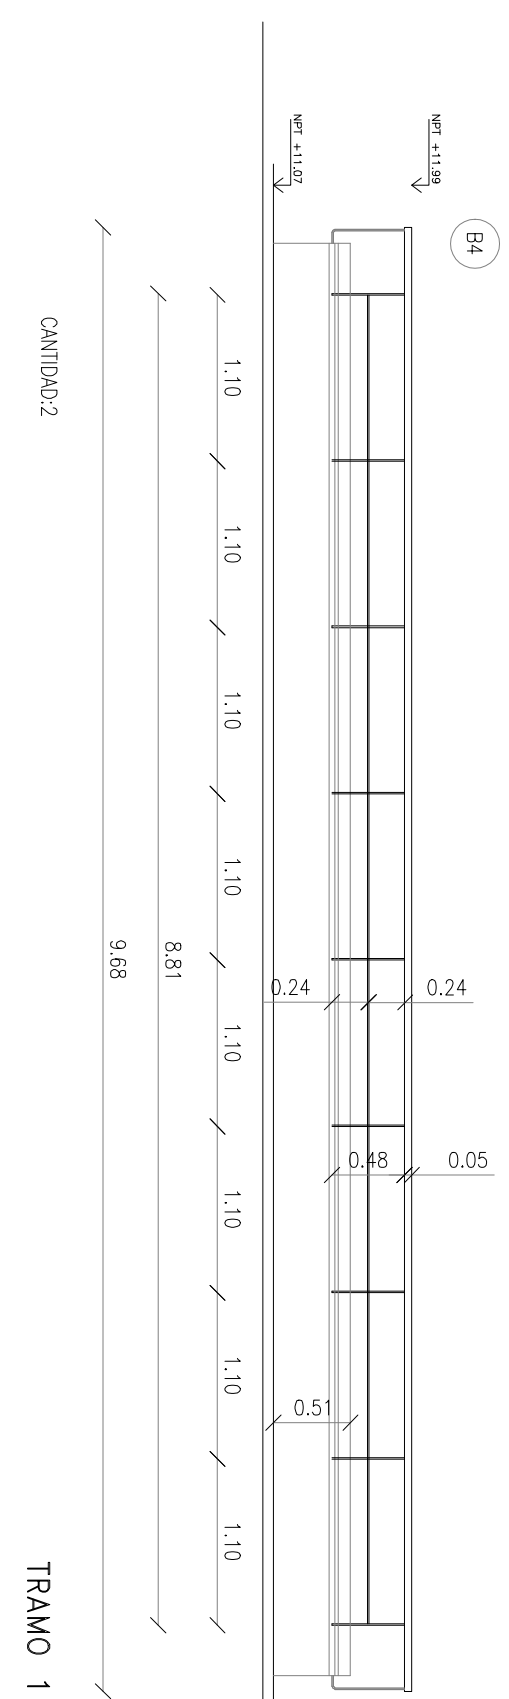


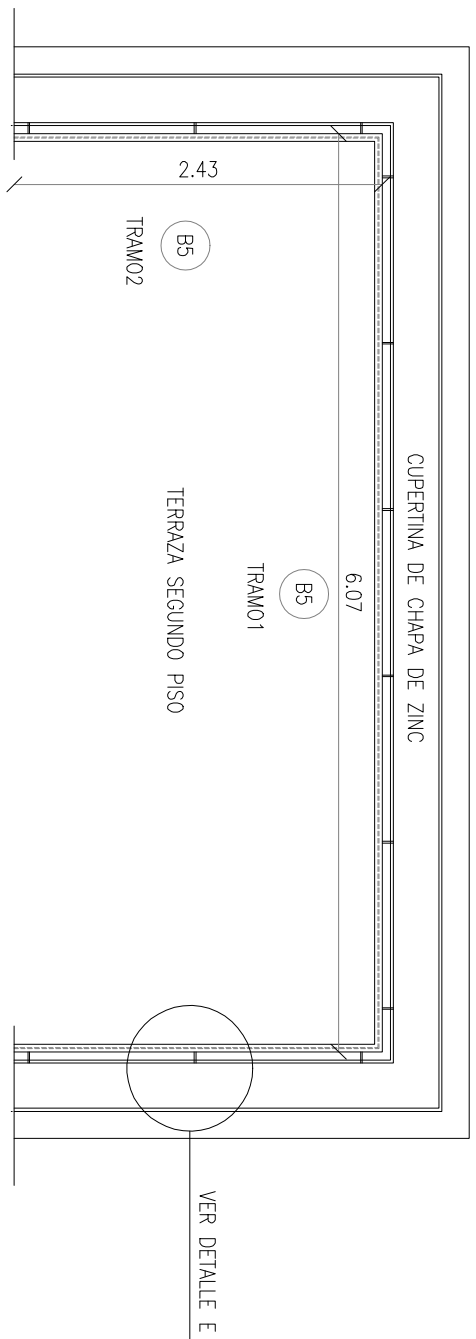

NOTA: TODAS LAS MEDIDAS SERAN VERIFICADAS EN OBRA						
N°	FECHA	BO	CONTR.	REVISIONES	DESCRIPCION	FIRMA
1	26-12-12				PRIMERA EMISION	
2	20-04-13				SEGUNDA EMISION	

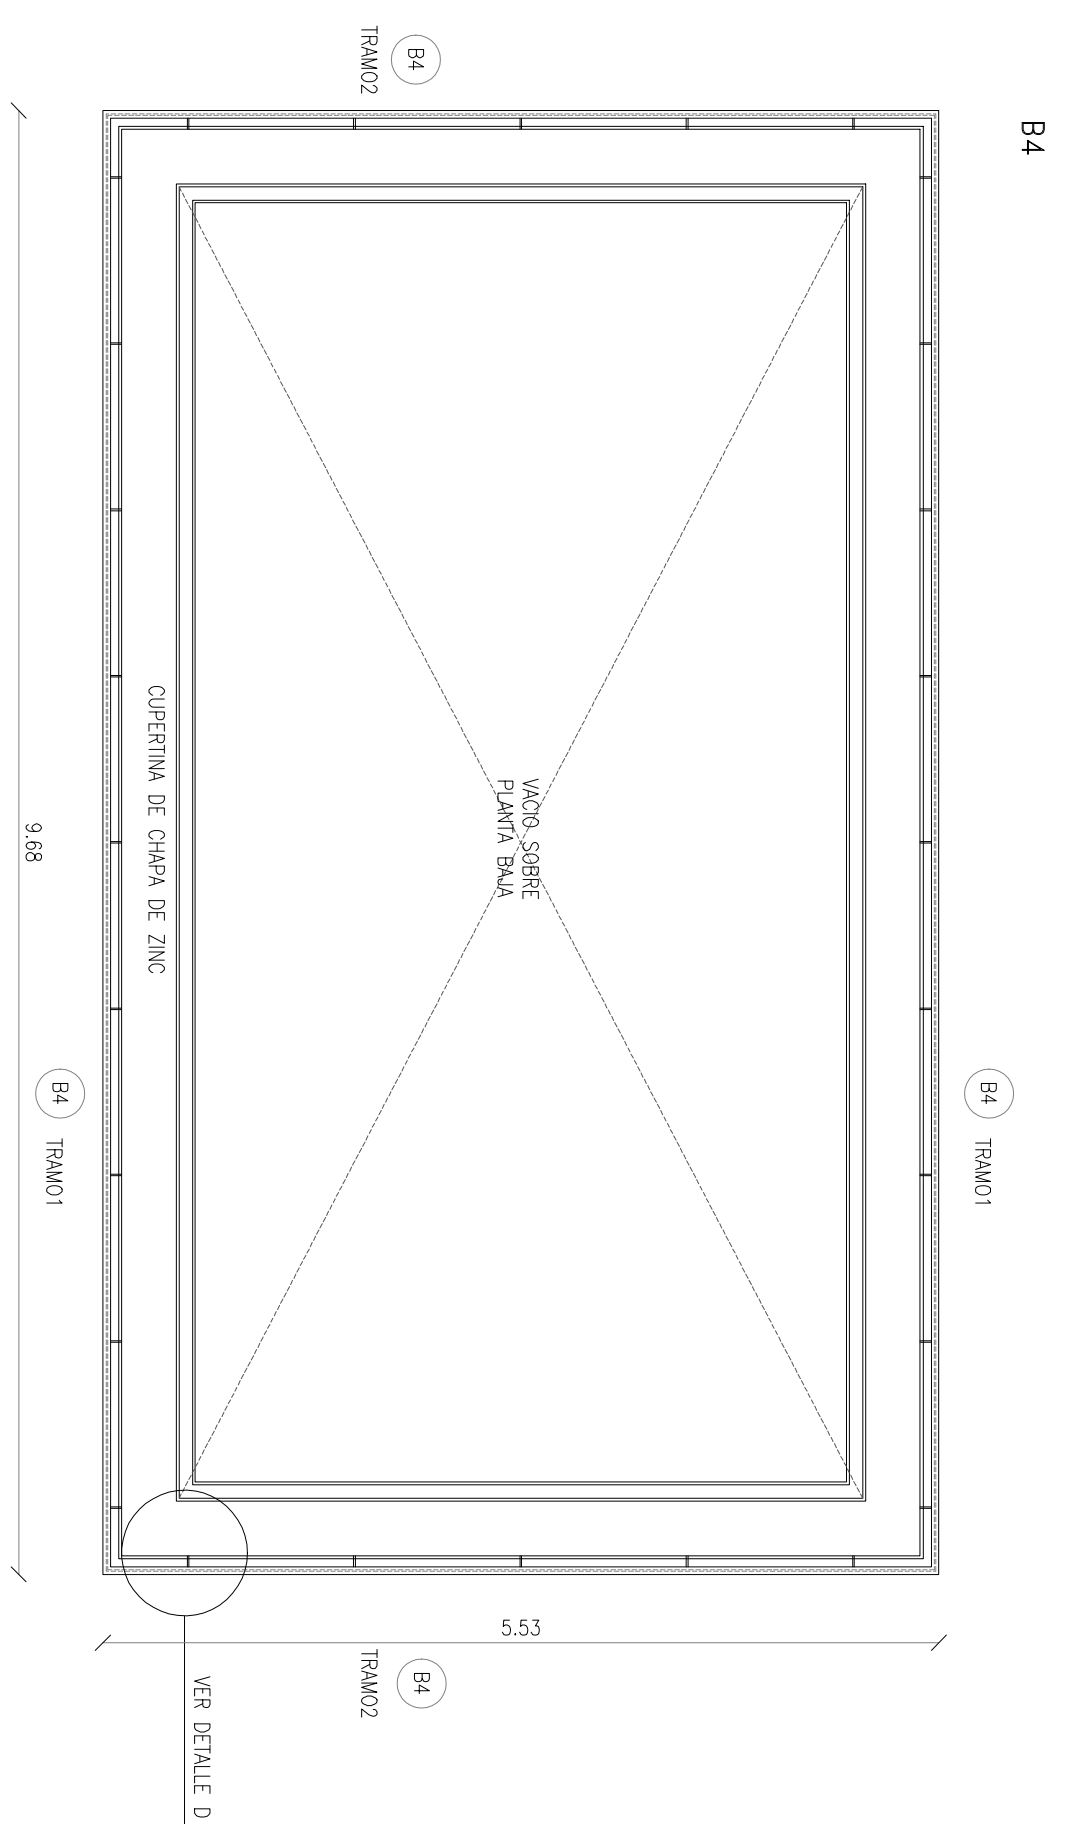

**Ministerio
de Salud**
Presidencia de la N

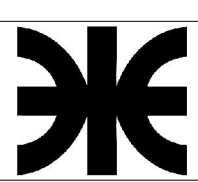

Proyecto de Refuncionalización
DIRECCION DE ADMINISTRACION
ANLIS
Ciudad Autonoma de Buenos Aires

P.020-EFK03
PLANILLA_DE_BARNADAS_2

SECTO

EECHA-02-01-13 ESCALIA: 1:50-10 ARCHIVO:

EFK03