



3

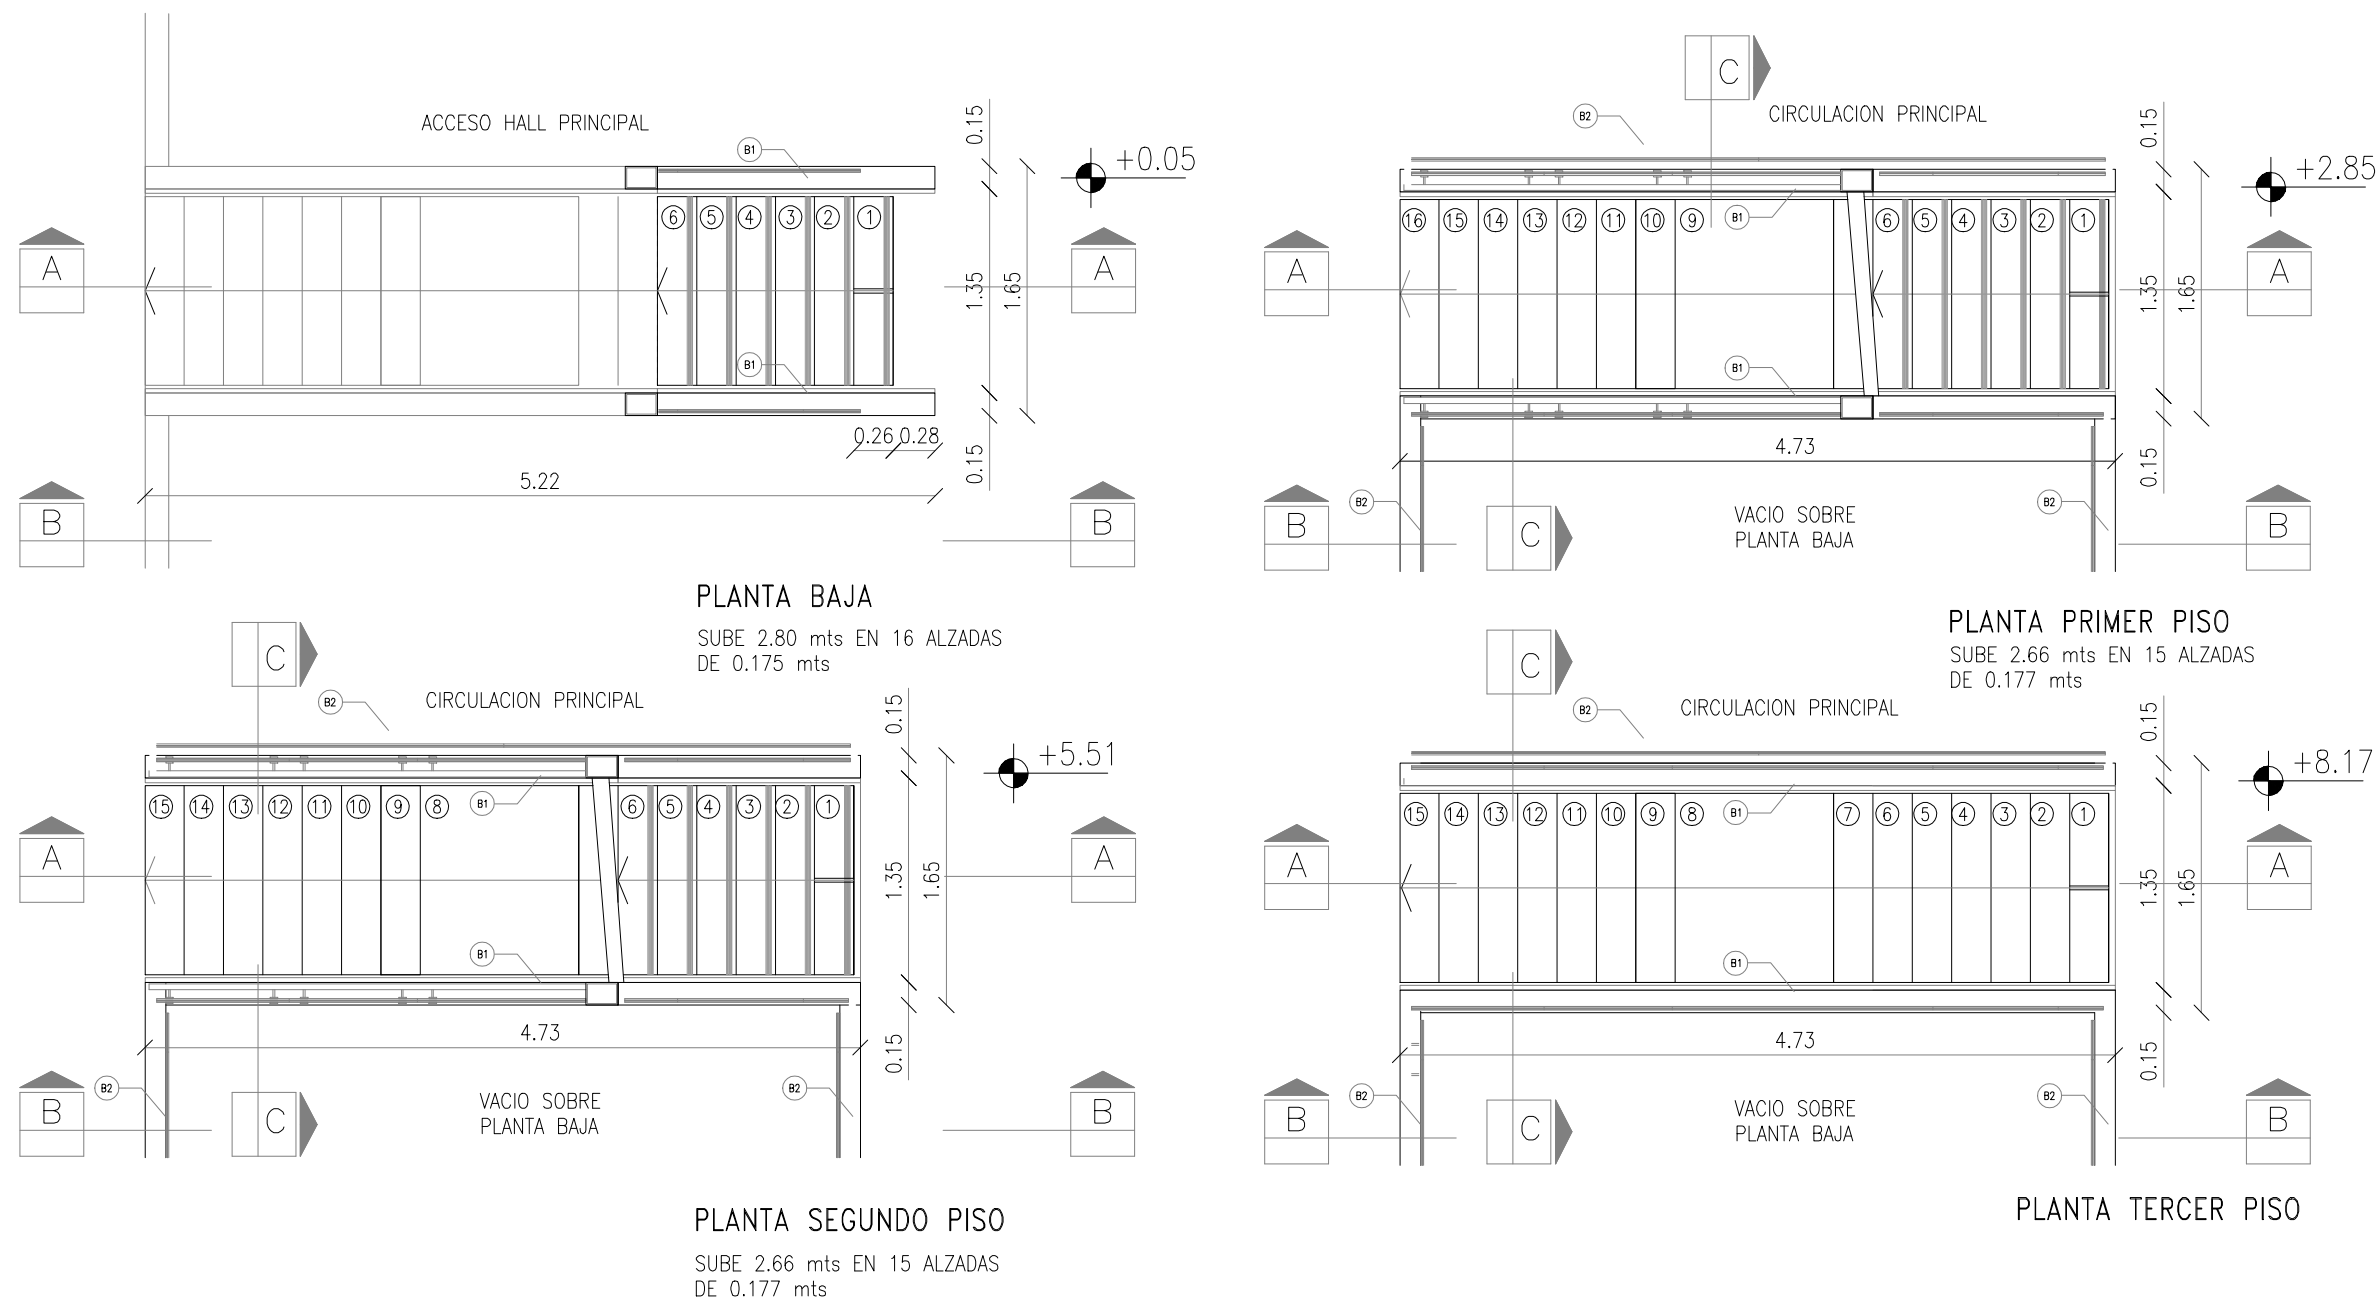


2

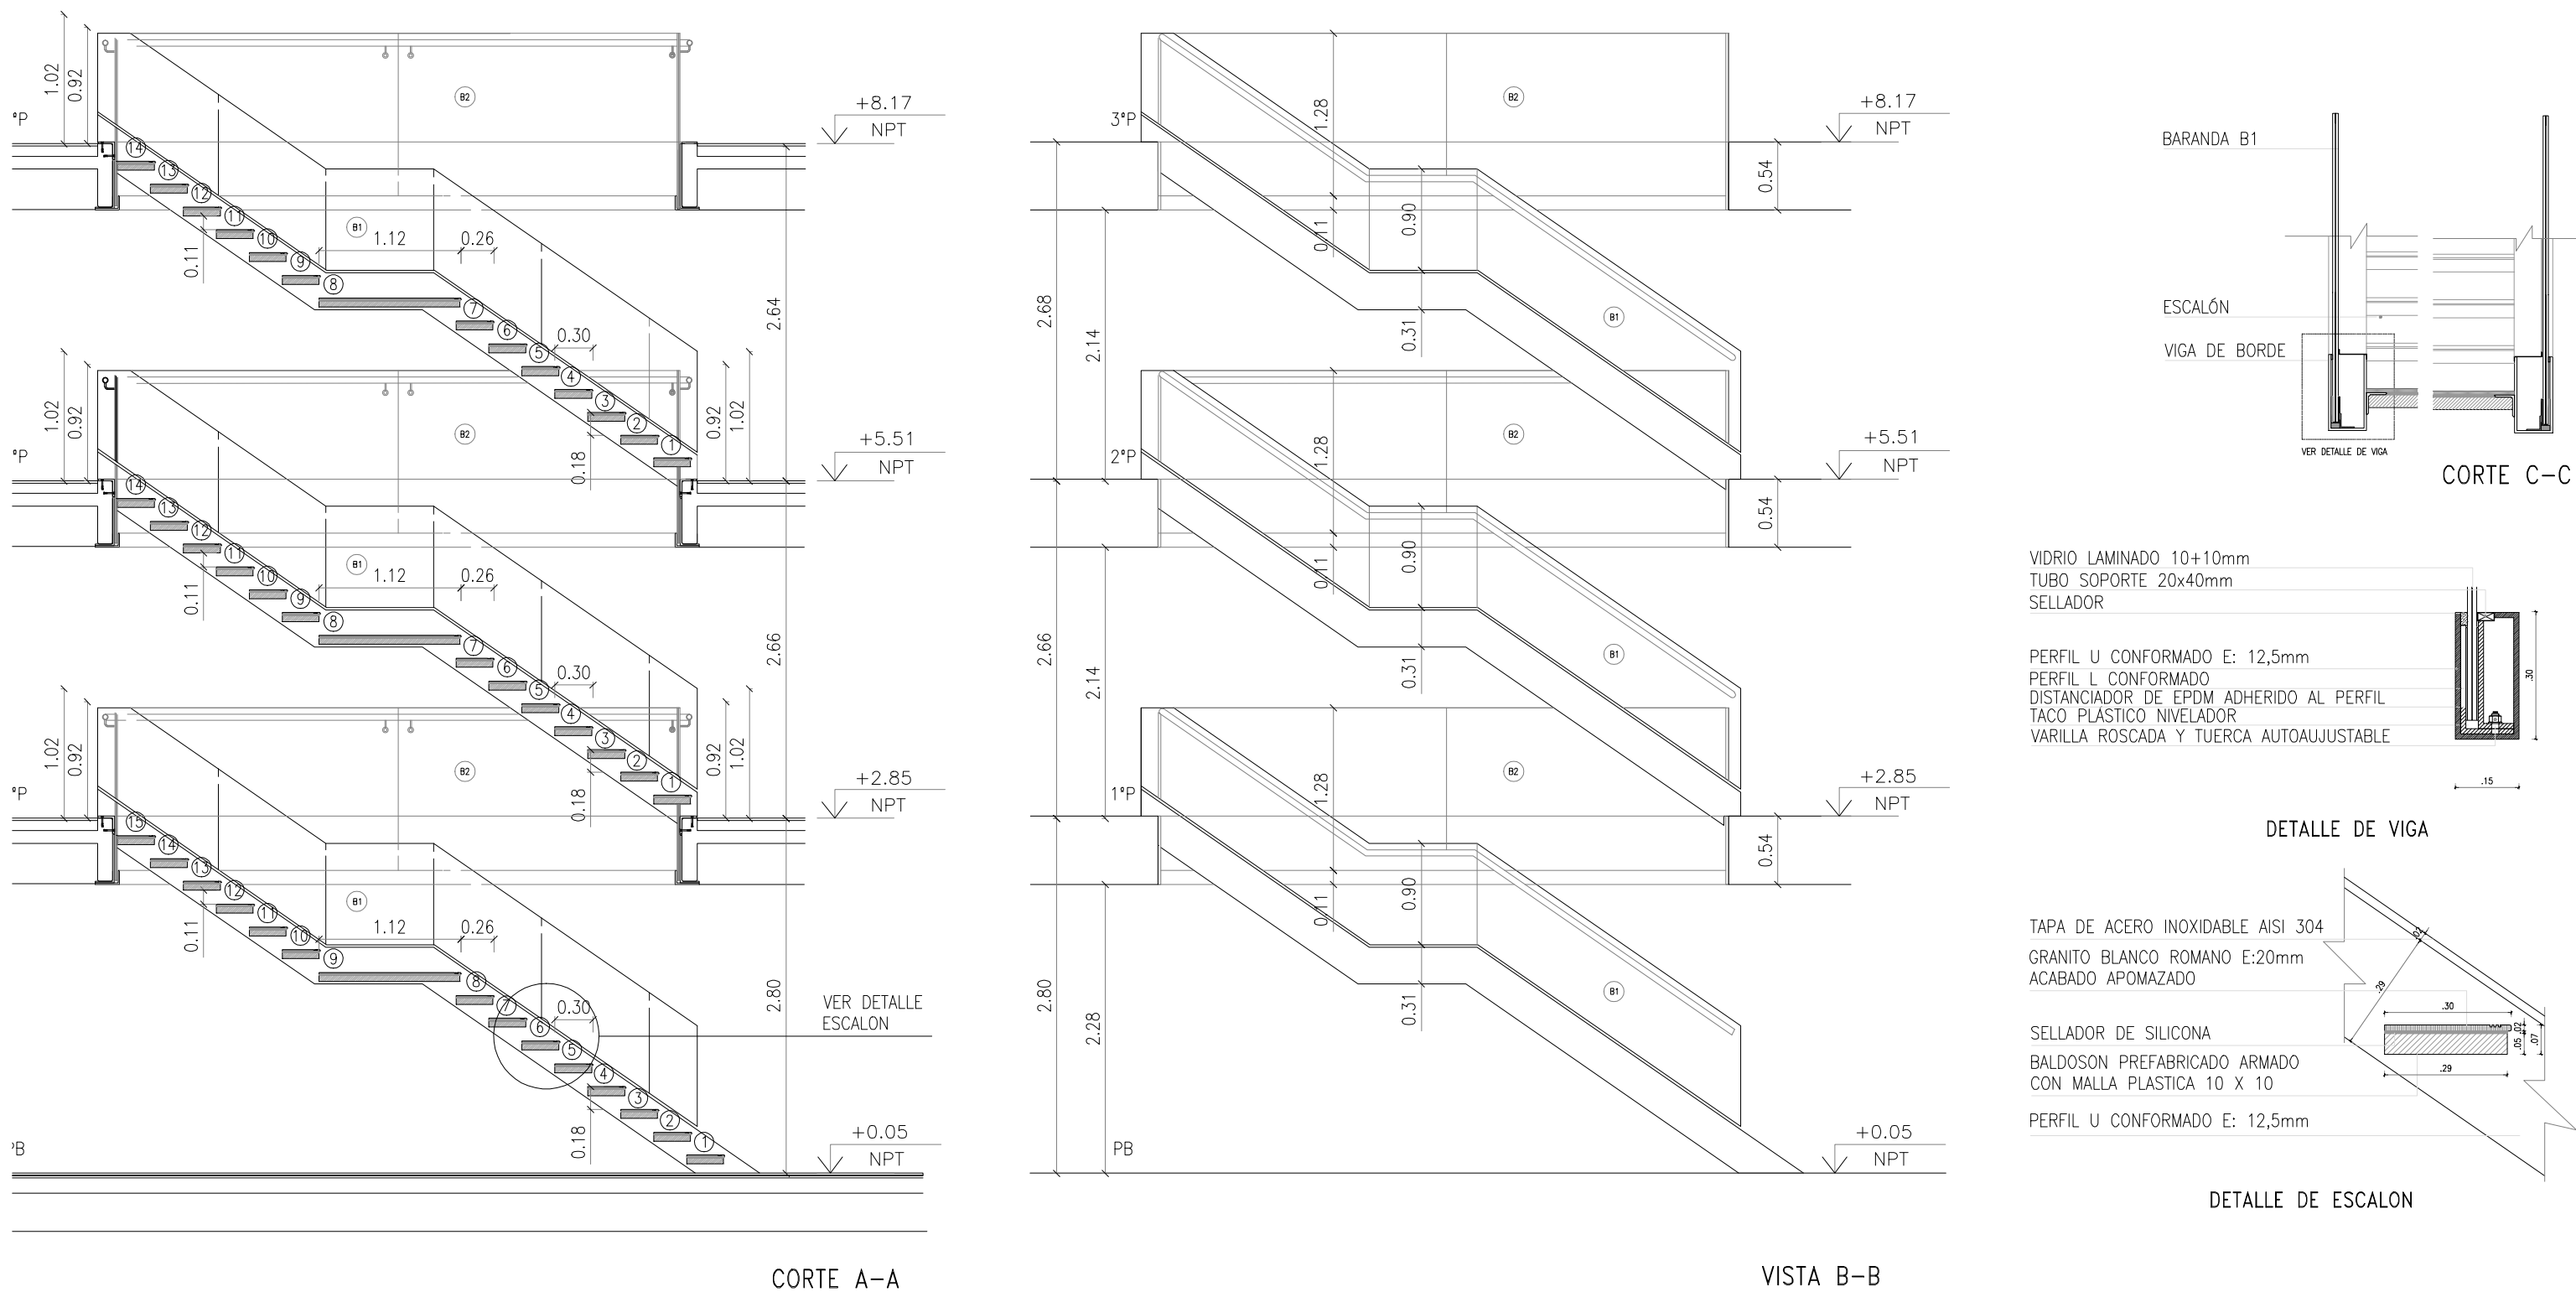

1

NOTA: TODAS LAS MEDIDAS SERAN VERIFICADAS EN OBRA

N°	FECHA	DIB.	CONTR.	REVISIONES	DESCRIPCION	FIRMA
1	26-12-12				PRIMERA EMISION	
2	20-04-13				SEGUNDA EMISION	

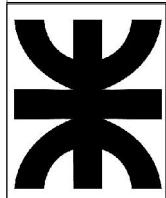

Ministerio
de Salud
Presidencia de la Nacion



Proyecto de Refuncionalizacion
DIRECCION DE ADMINISTRACION
ANLIS
Ciudad Autonoma de Buenos Aires

P.021-EFE01 ESCALERA_1_PRINCIPAL	
ARQUITECTURA	SECTOR
FECHA:02-01-13	ESCALA: 1:50 ARCHIVO: EF-E

EFE01