
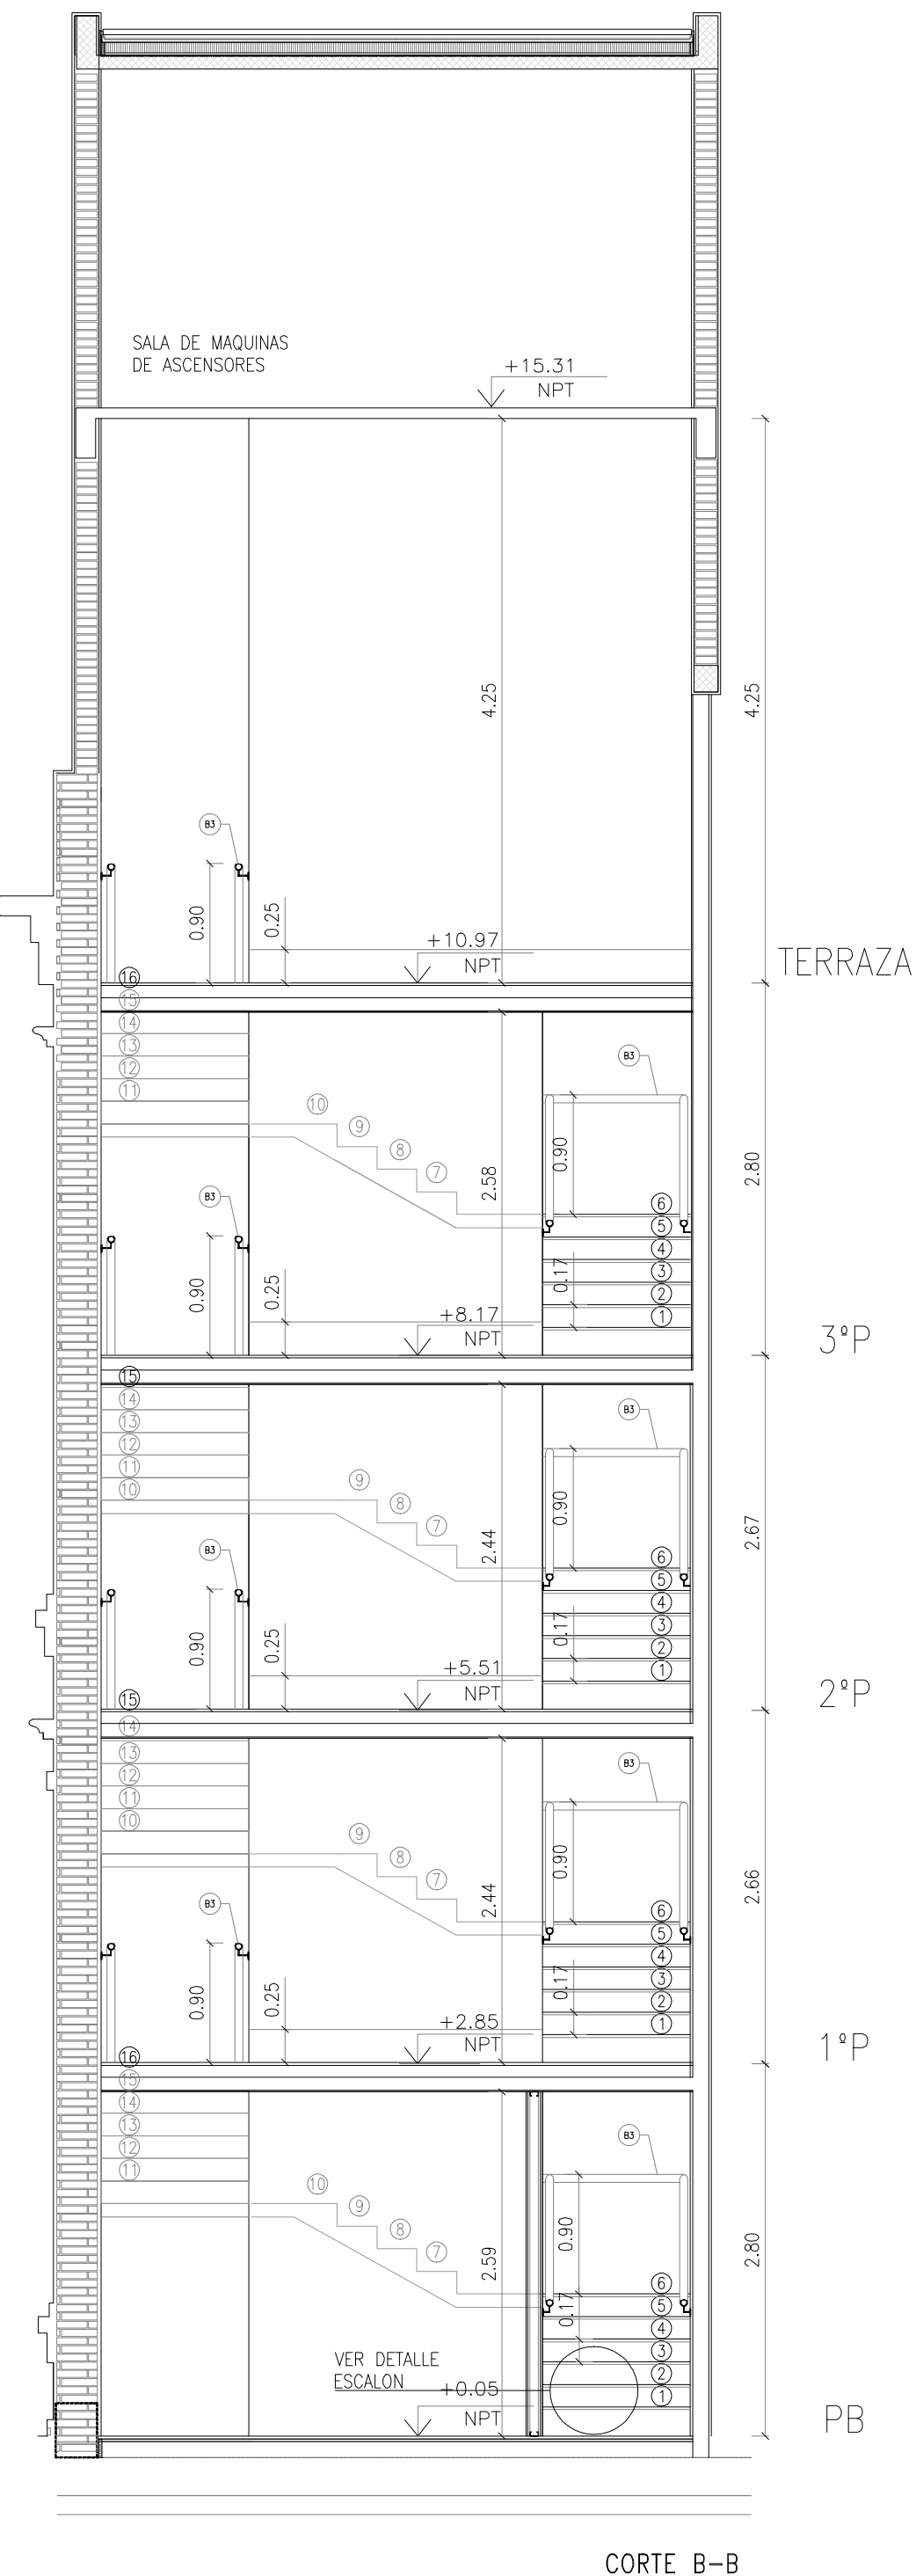
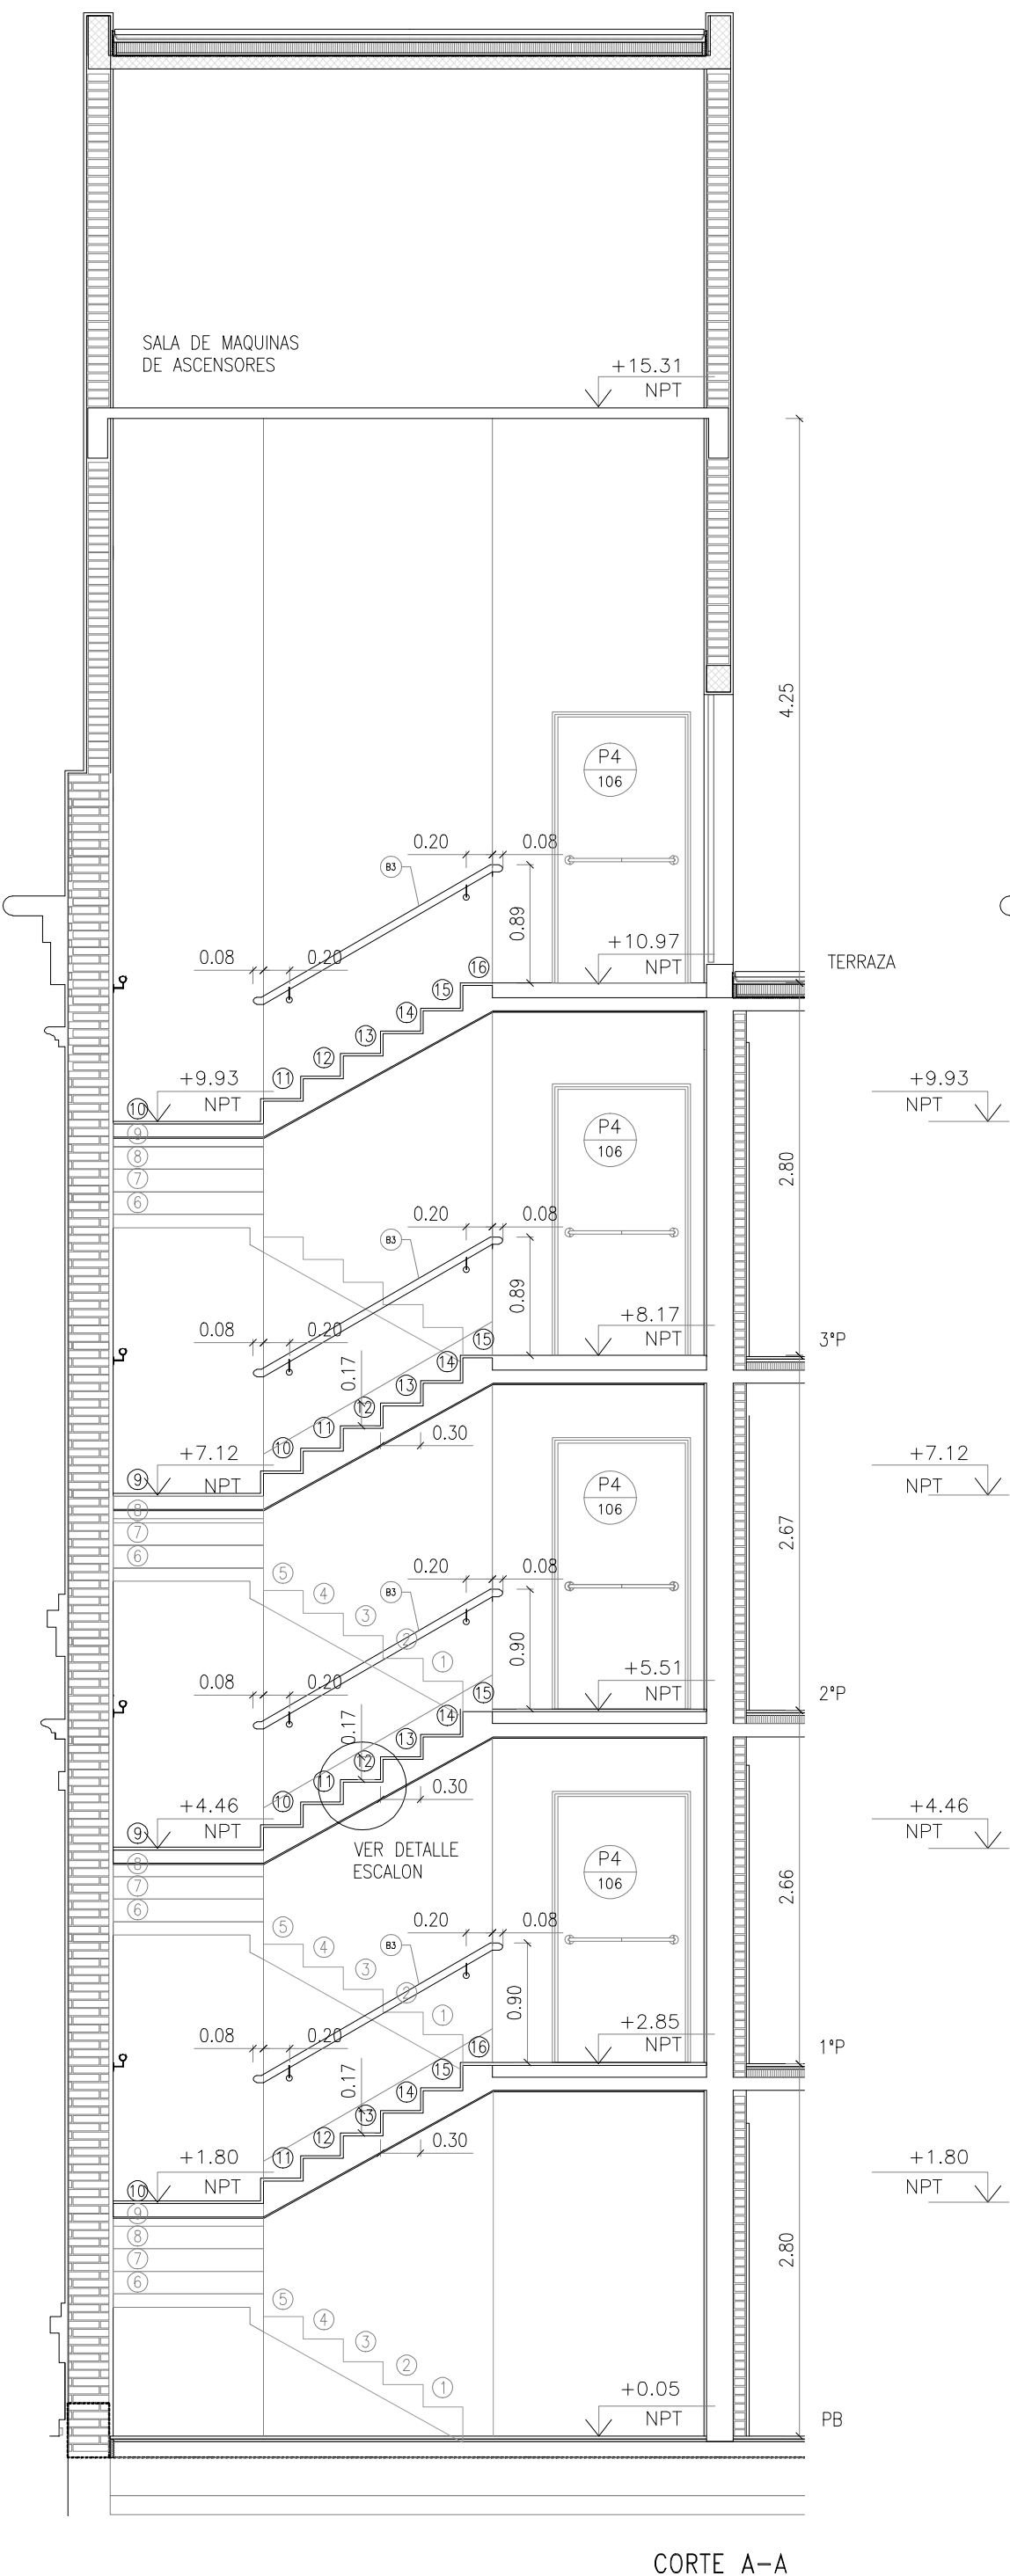



3

2

1

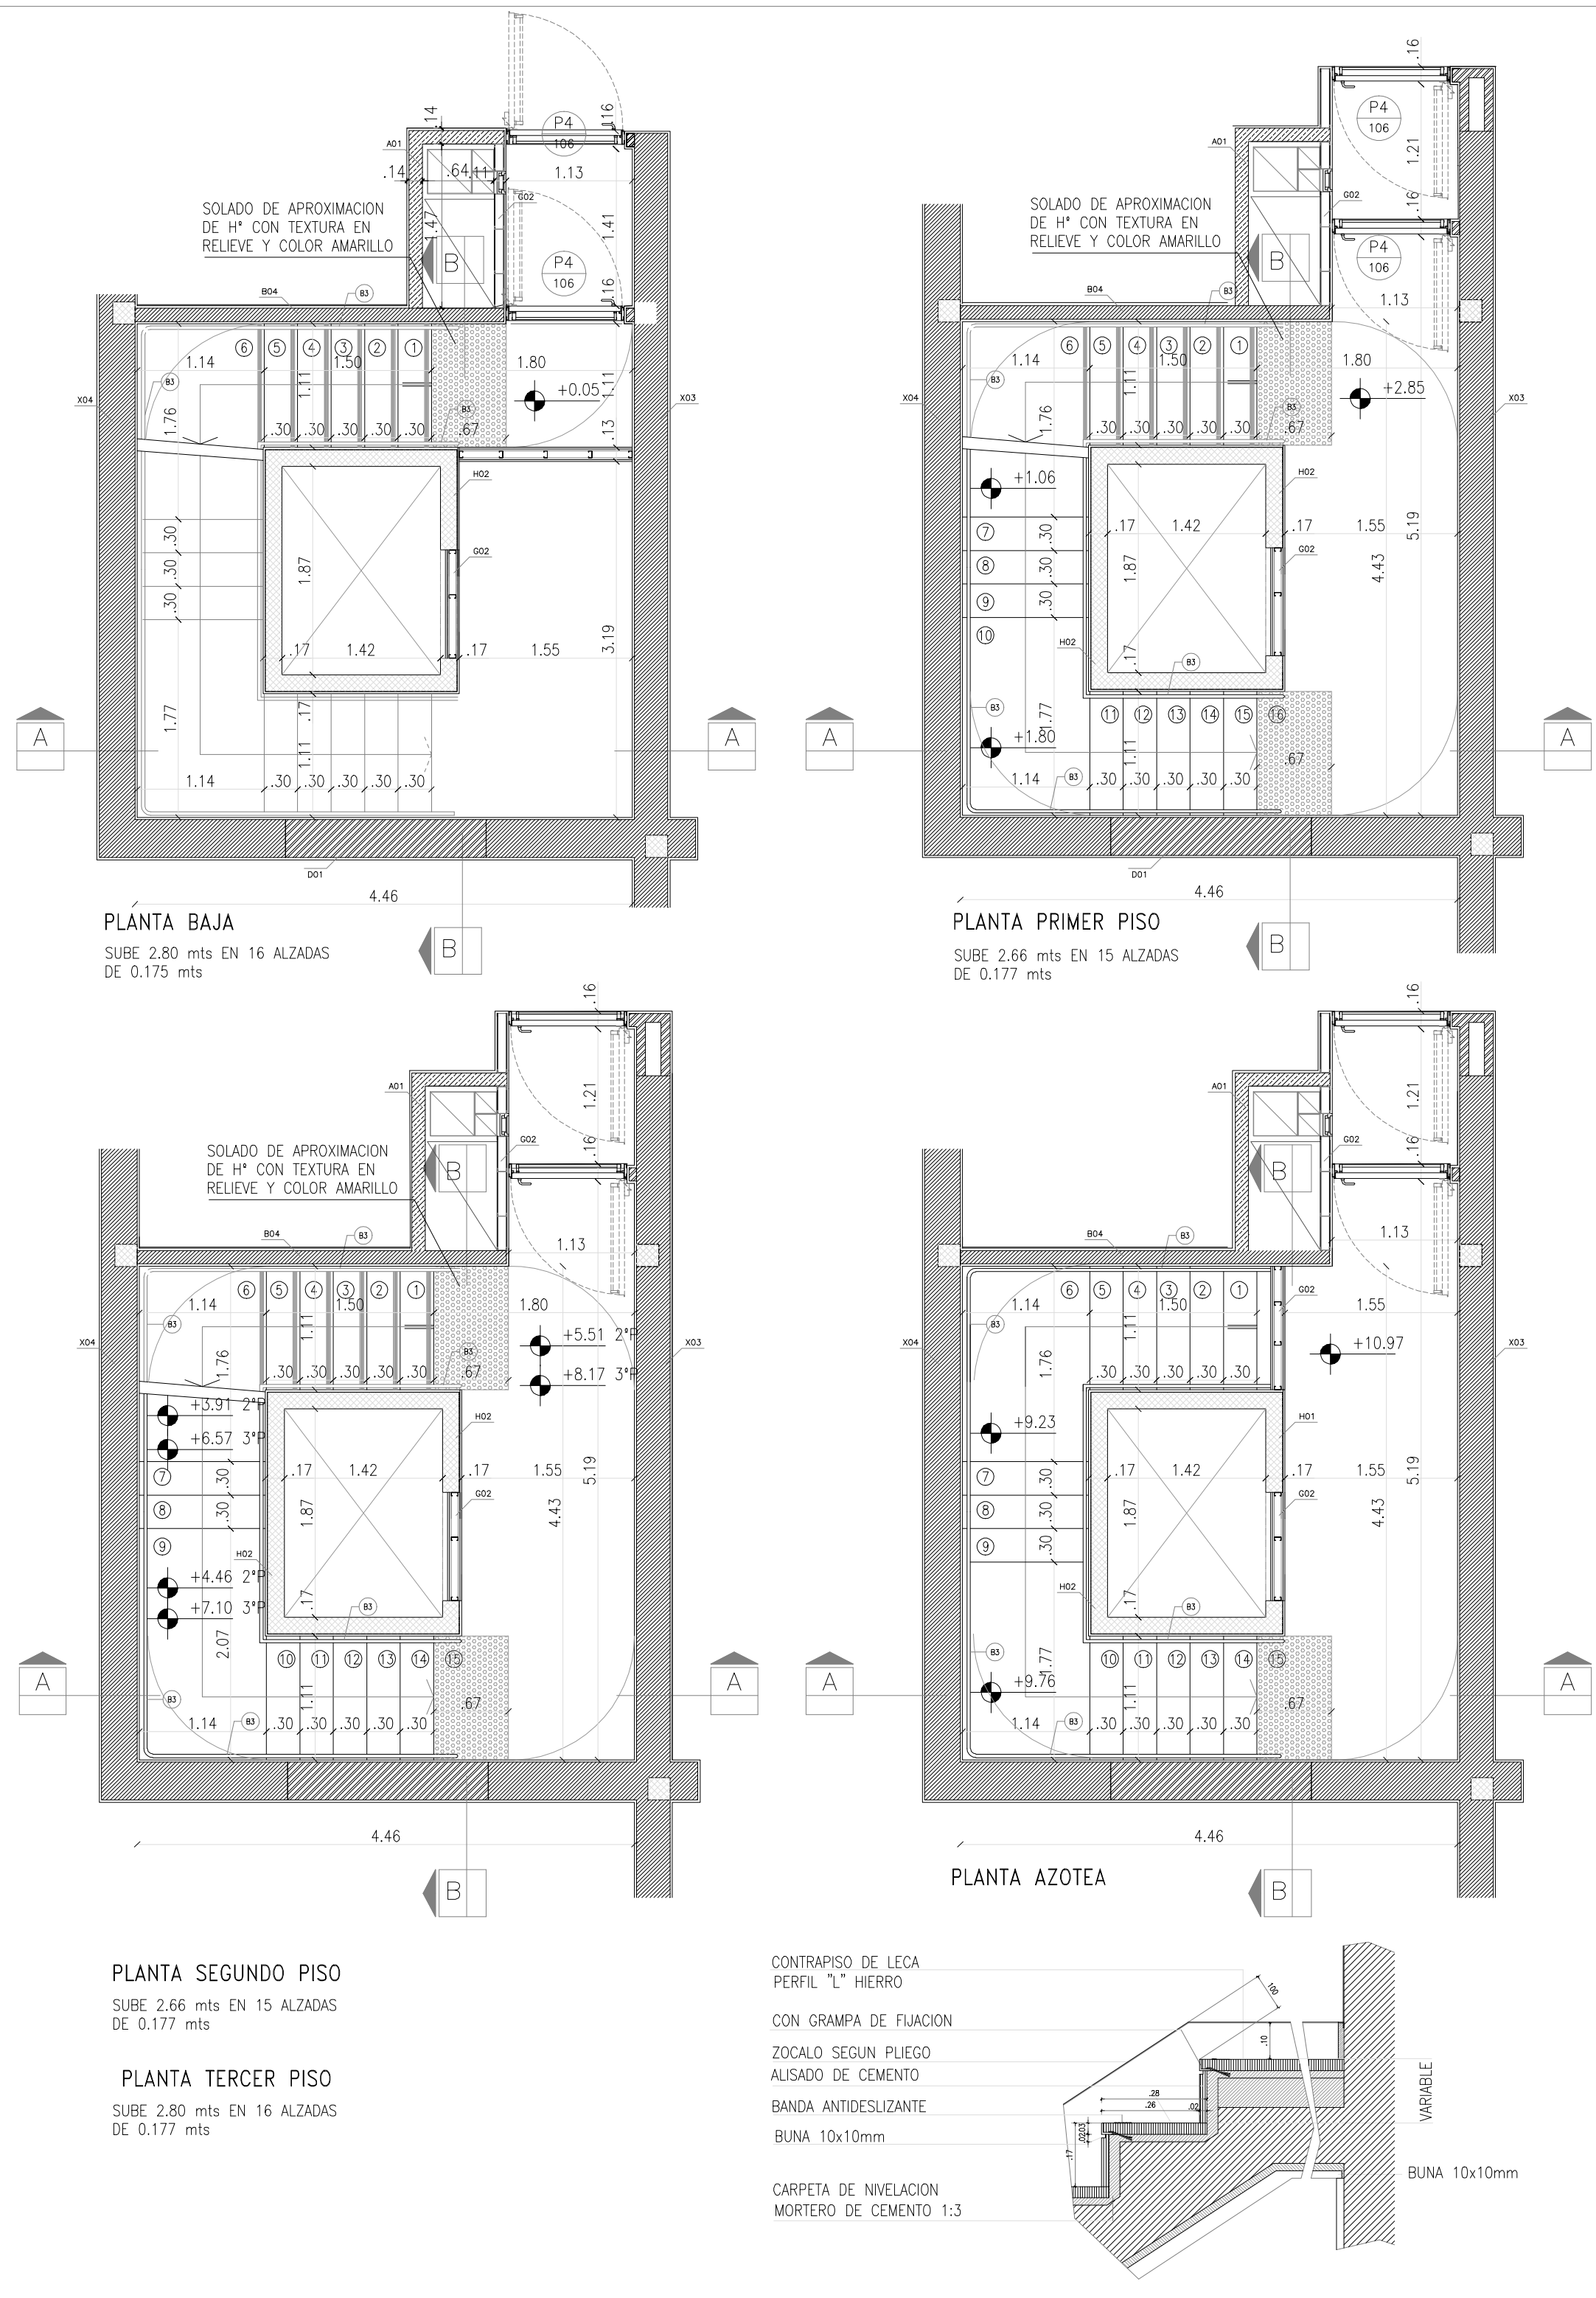

NOTA: TODAS LAS MEDIDAS SERAN VERIFICADAS EN OBRA						
N°	FECHA	DIB.	CONTR.	REVISIONES	DESCRIPCION	FIRMA
1	26-12-12				PRIMERA_EMISION	
2	20-04-13				SEGUNDA_EMISION	

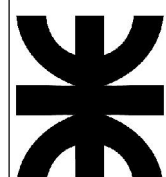

Ministerio
de Salud

Presidencia de la Nacion



Proyecto de Refuncionalizacion


DIRECCION DE ADMINISTRACION

ANLIS

Ciudad Autonoma de Buenos Aires

P.022-EFE02

ESCALERA_2_INCENDIO

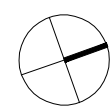

ARQUITECTURA

SECTOR

FECHA:02-01-13

ESCALA: 1:50

ARCHIVO:

EFE-E

EFE02