
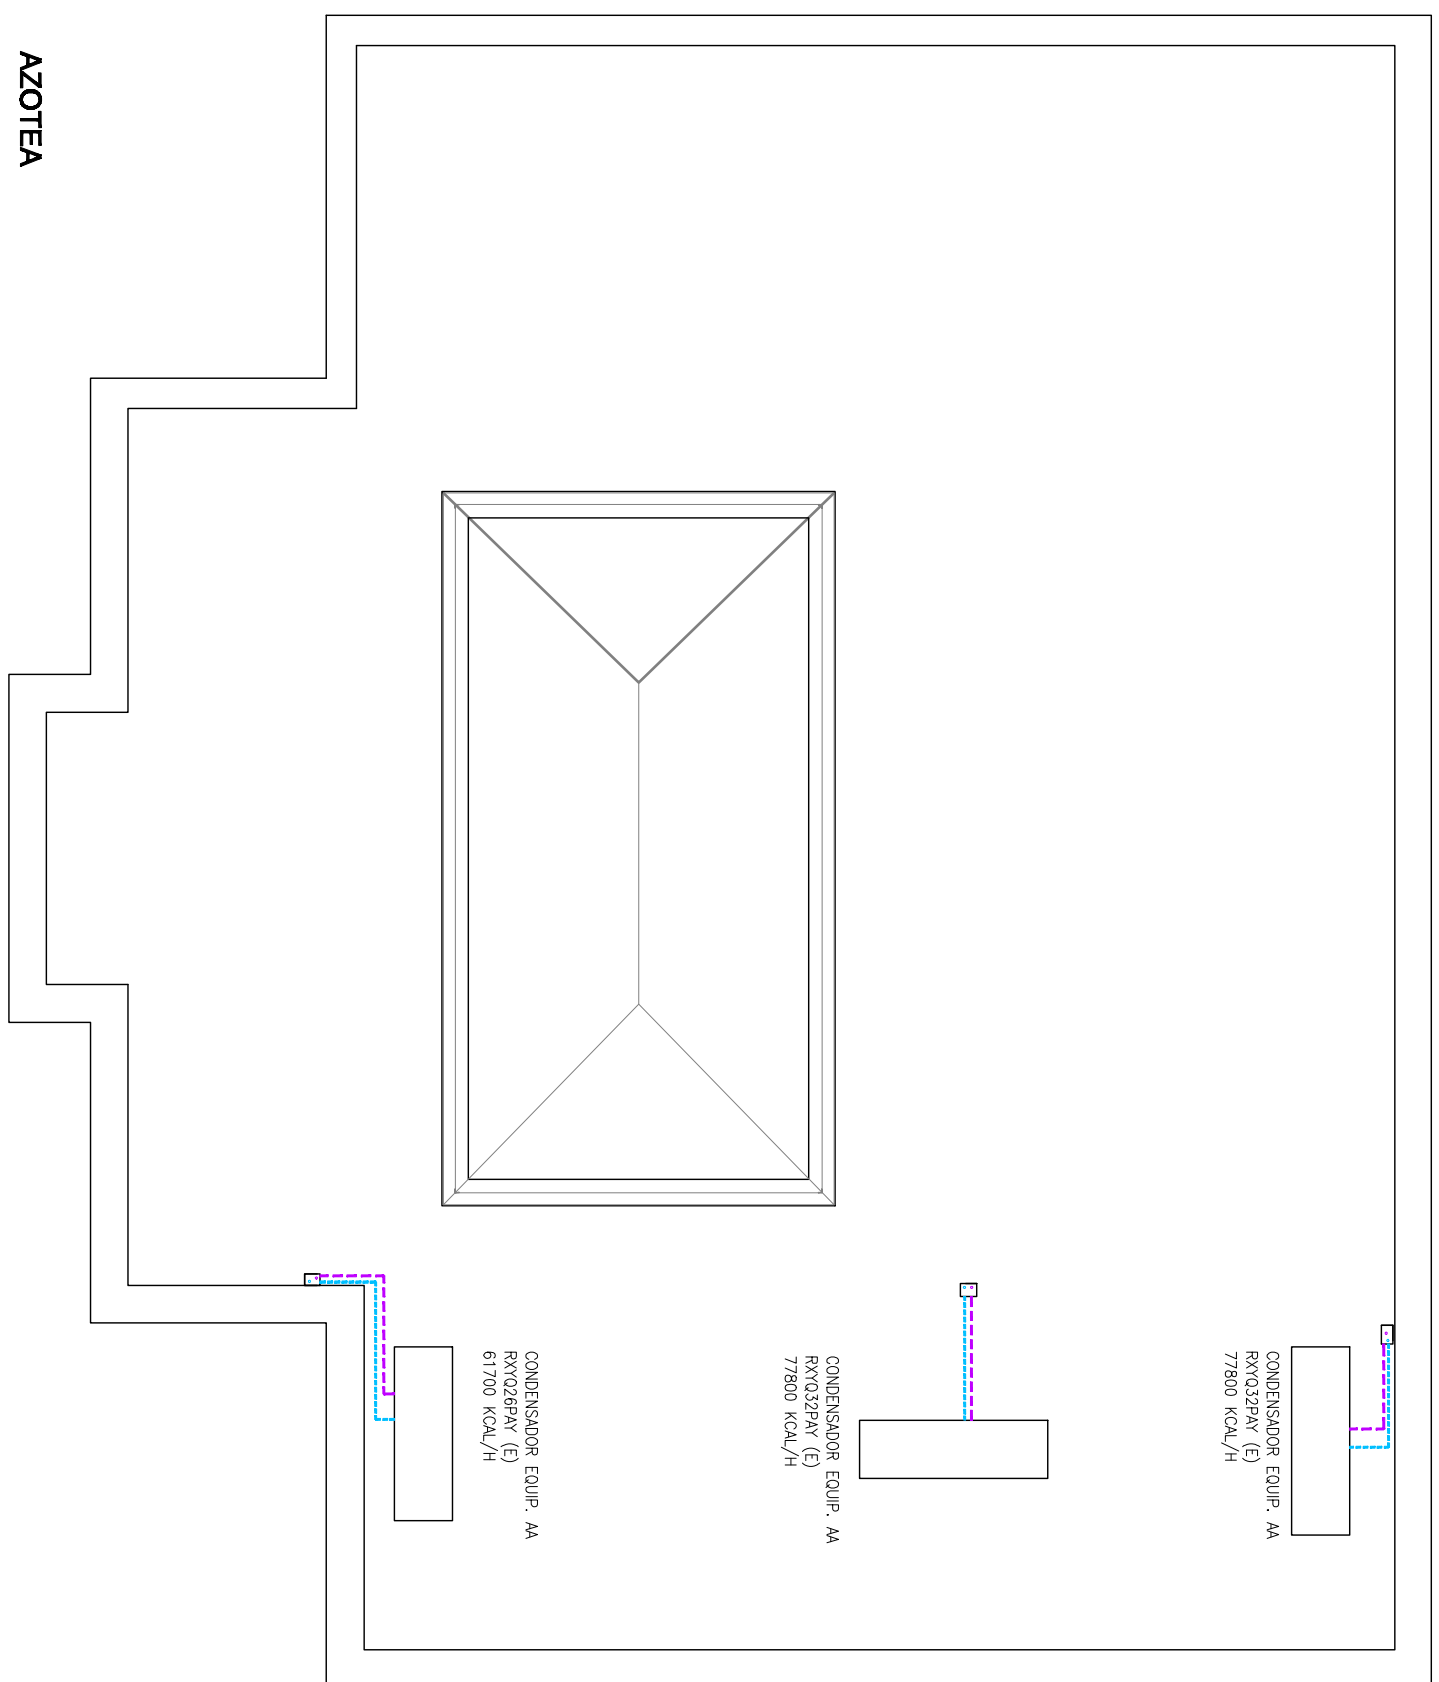
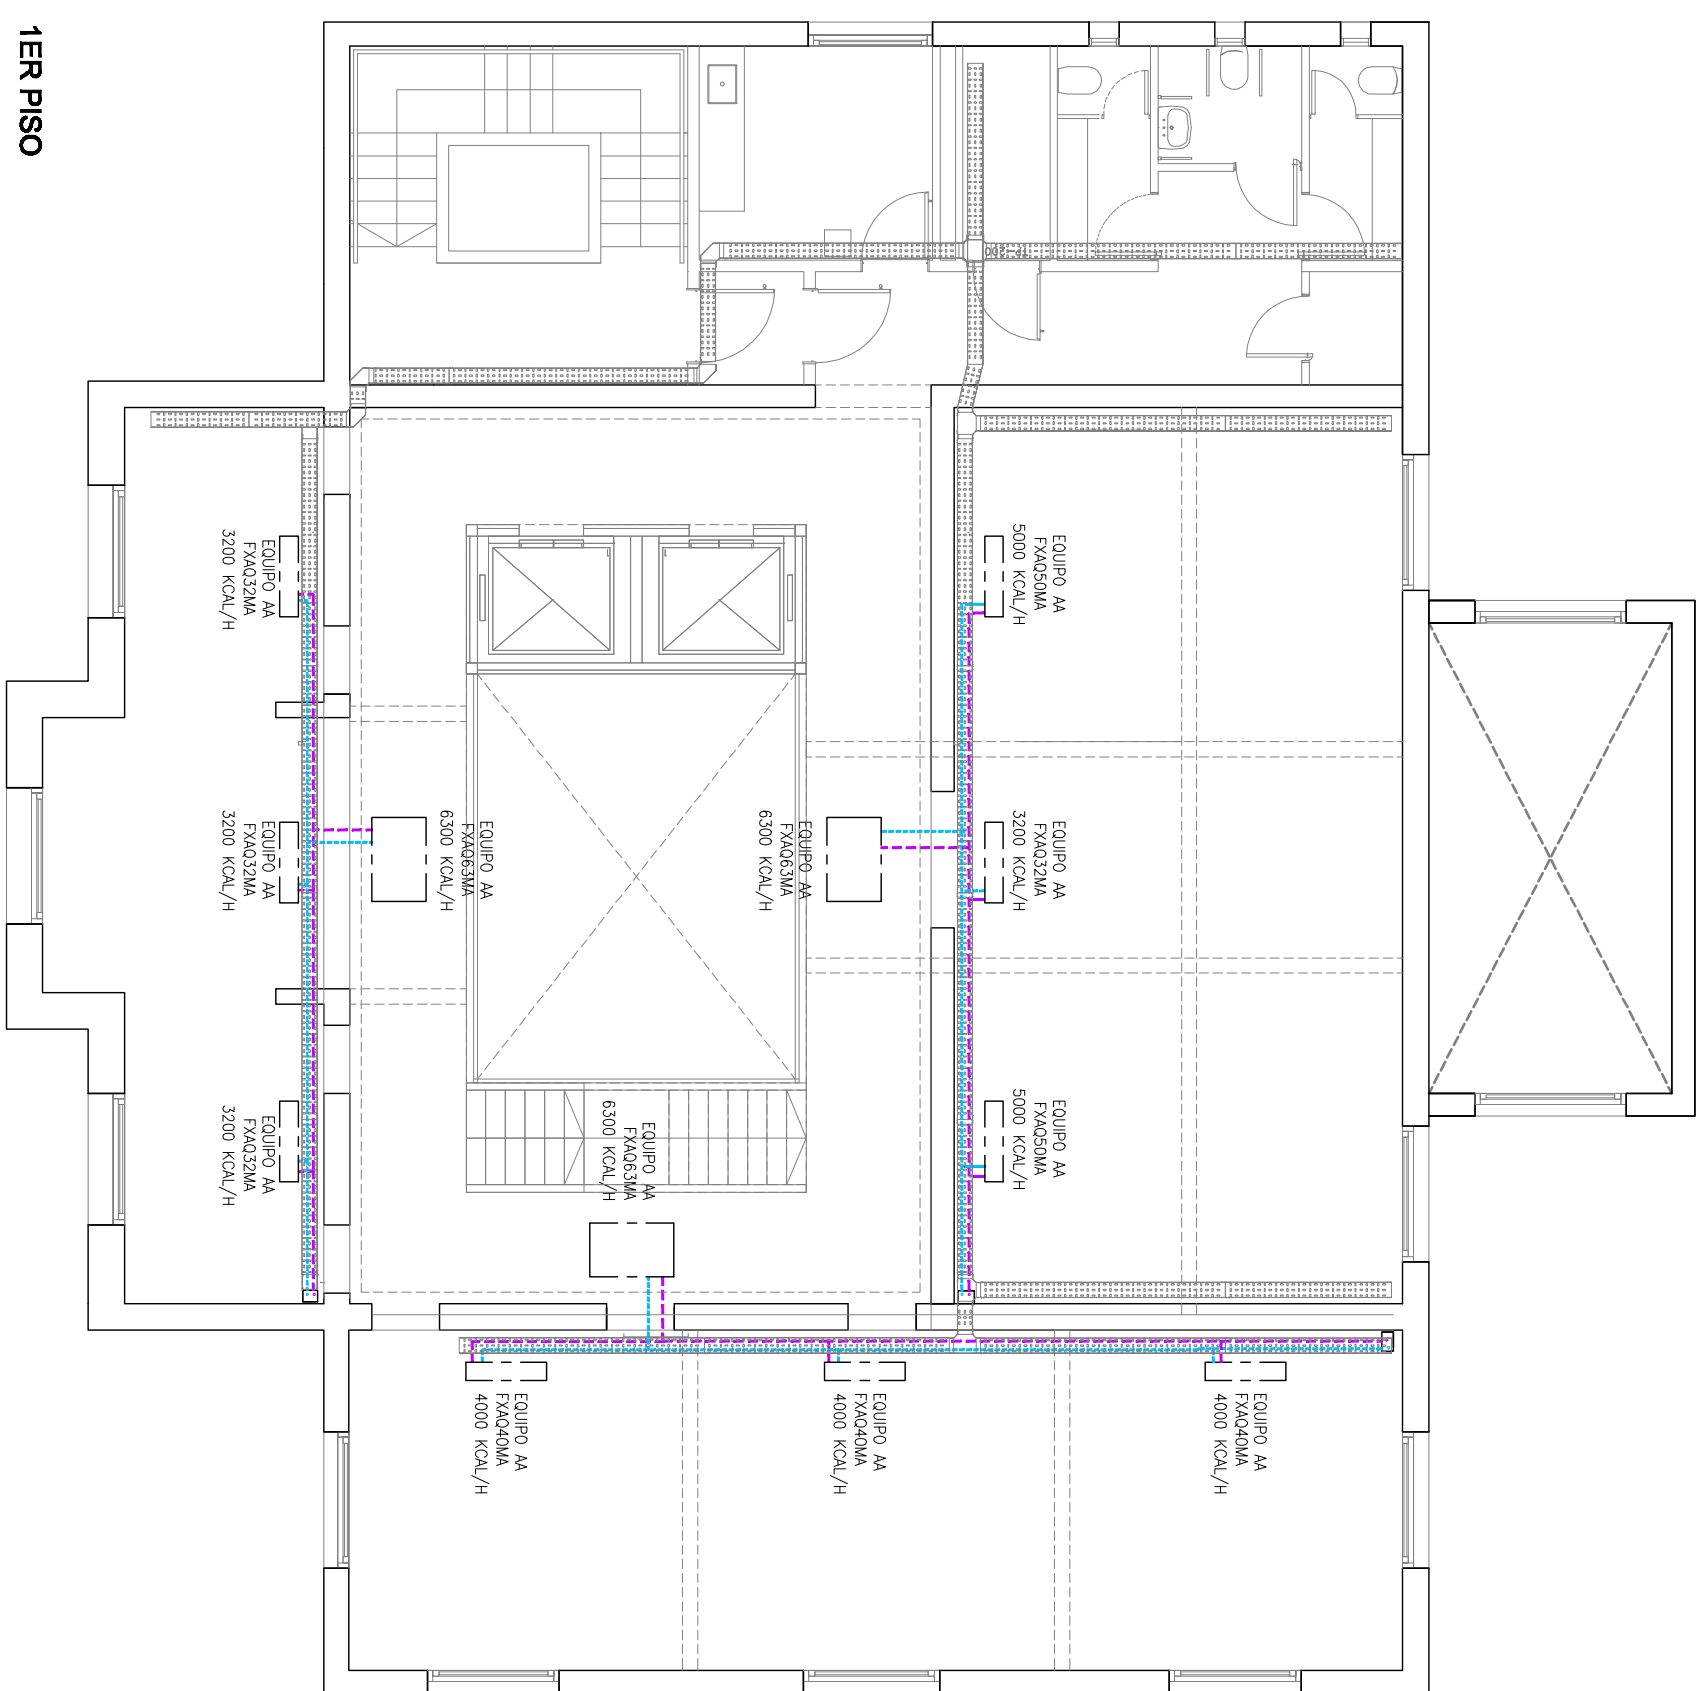
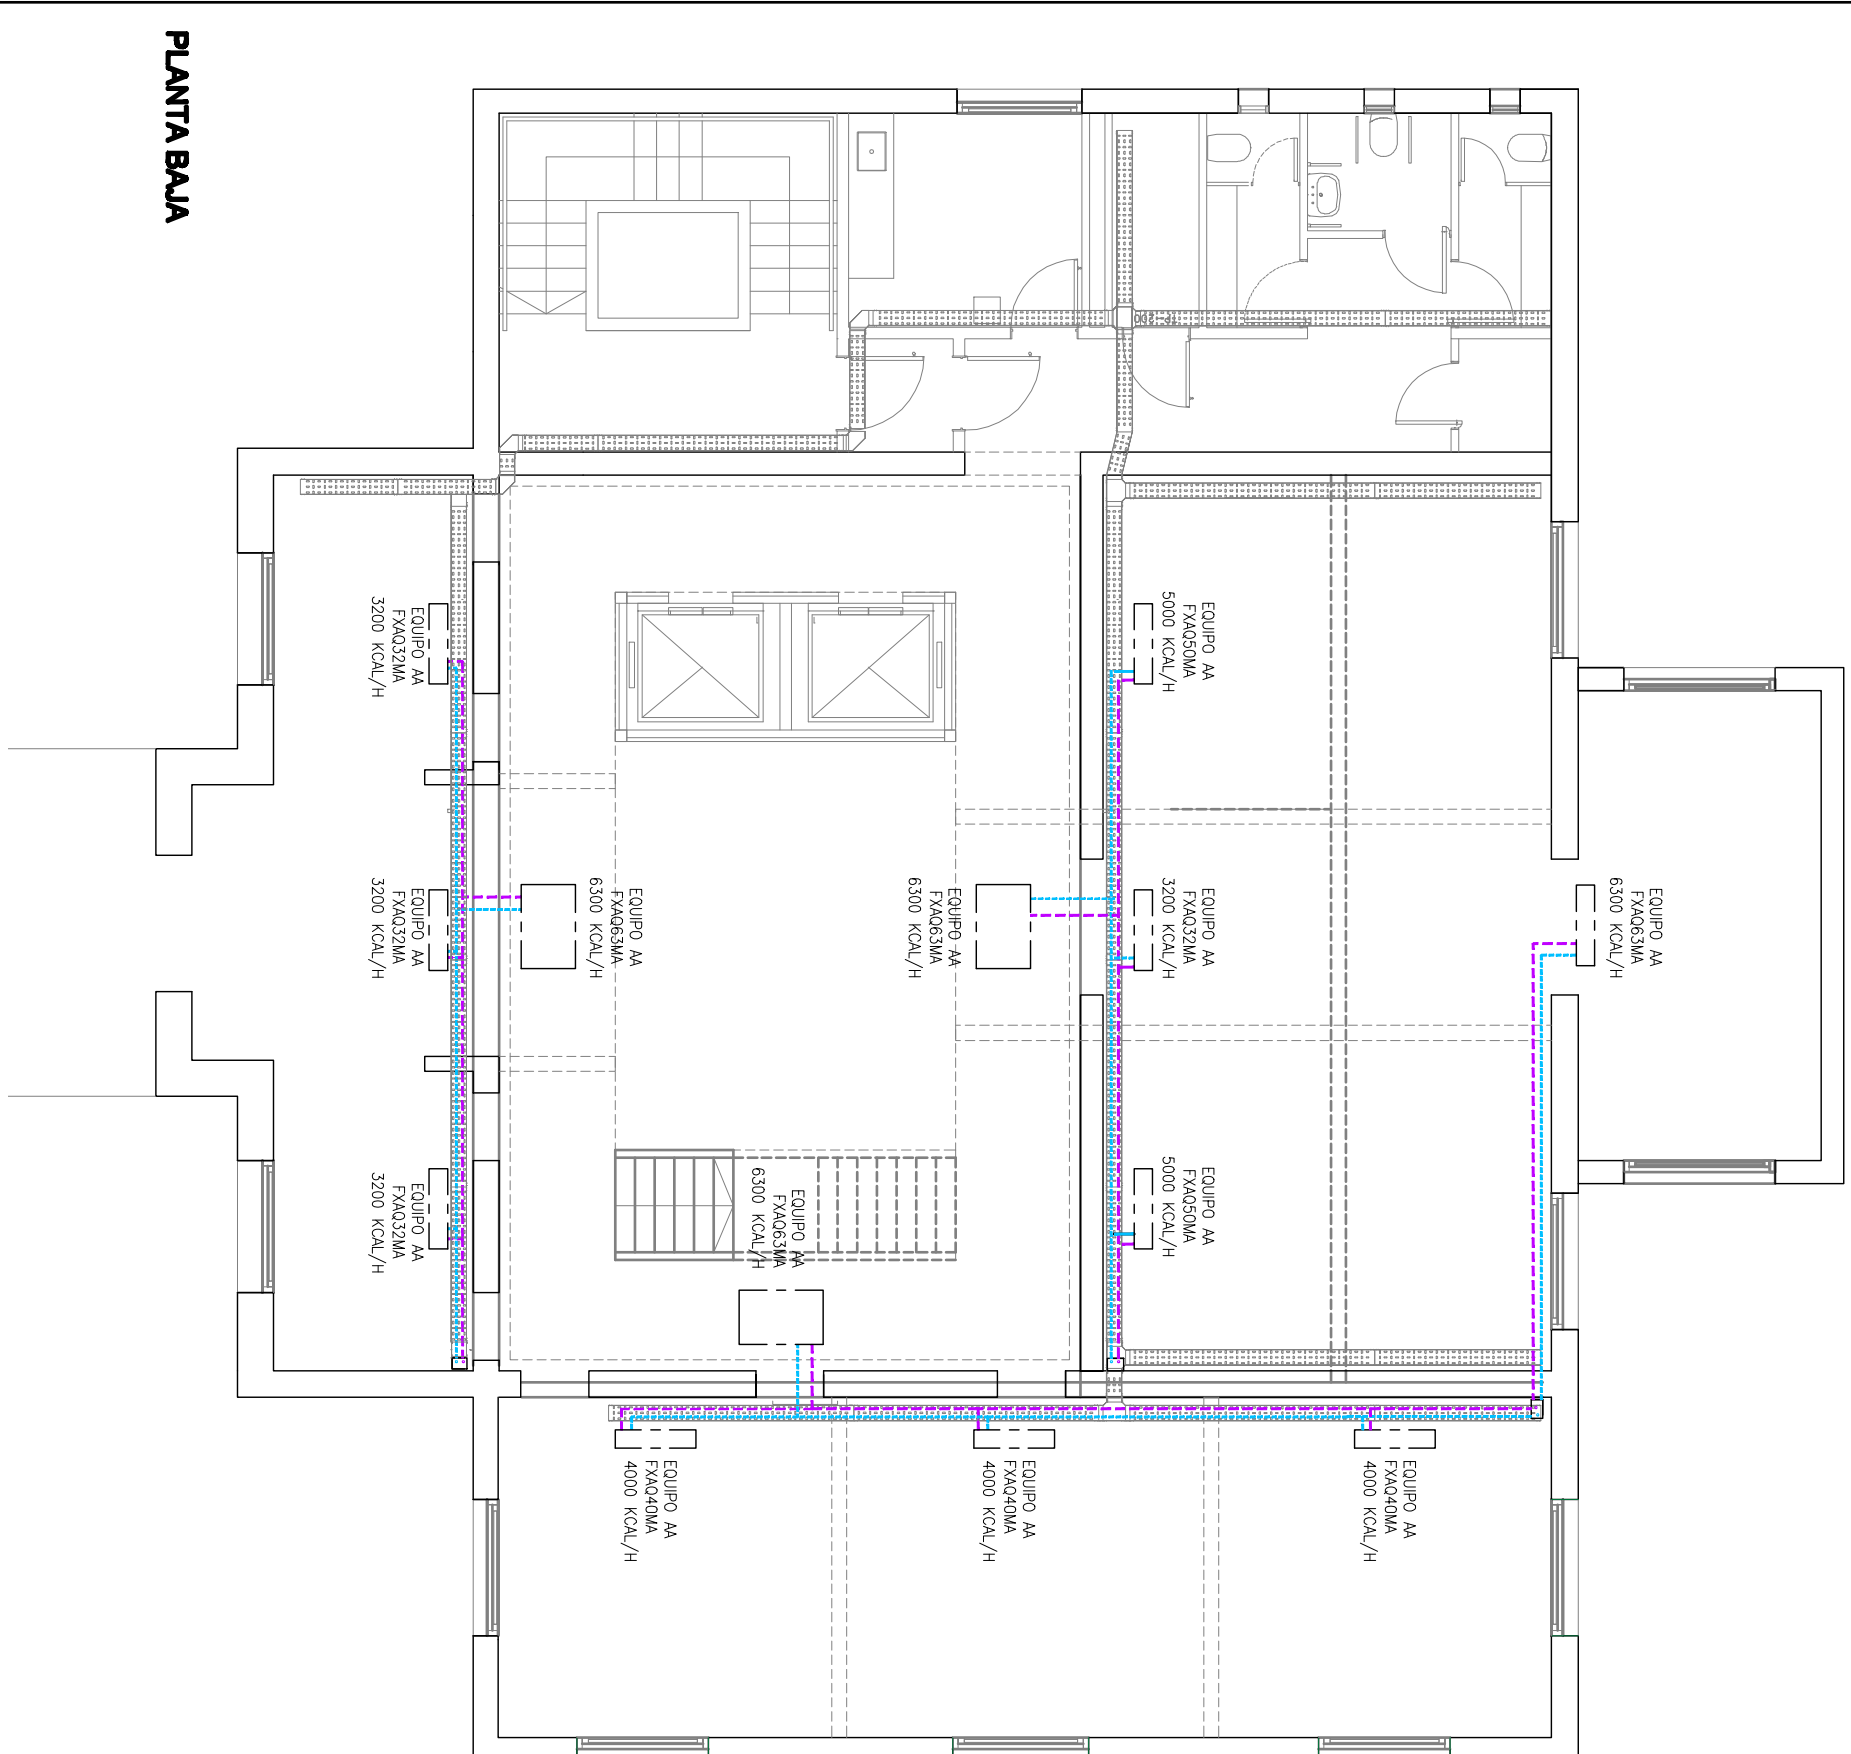
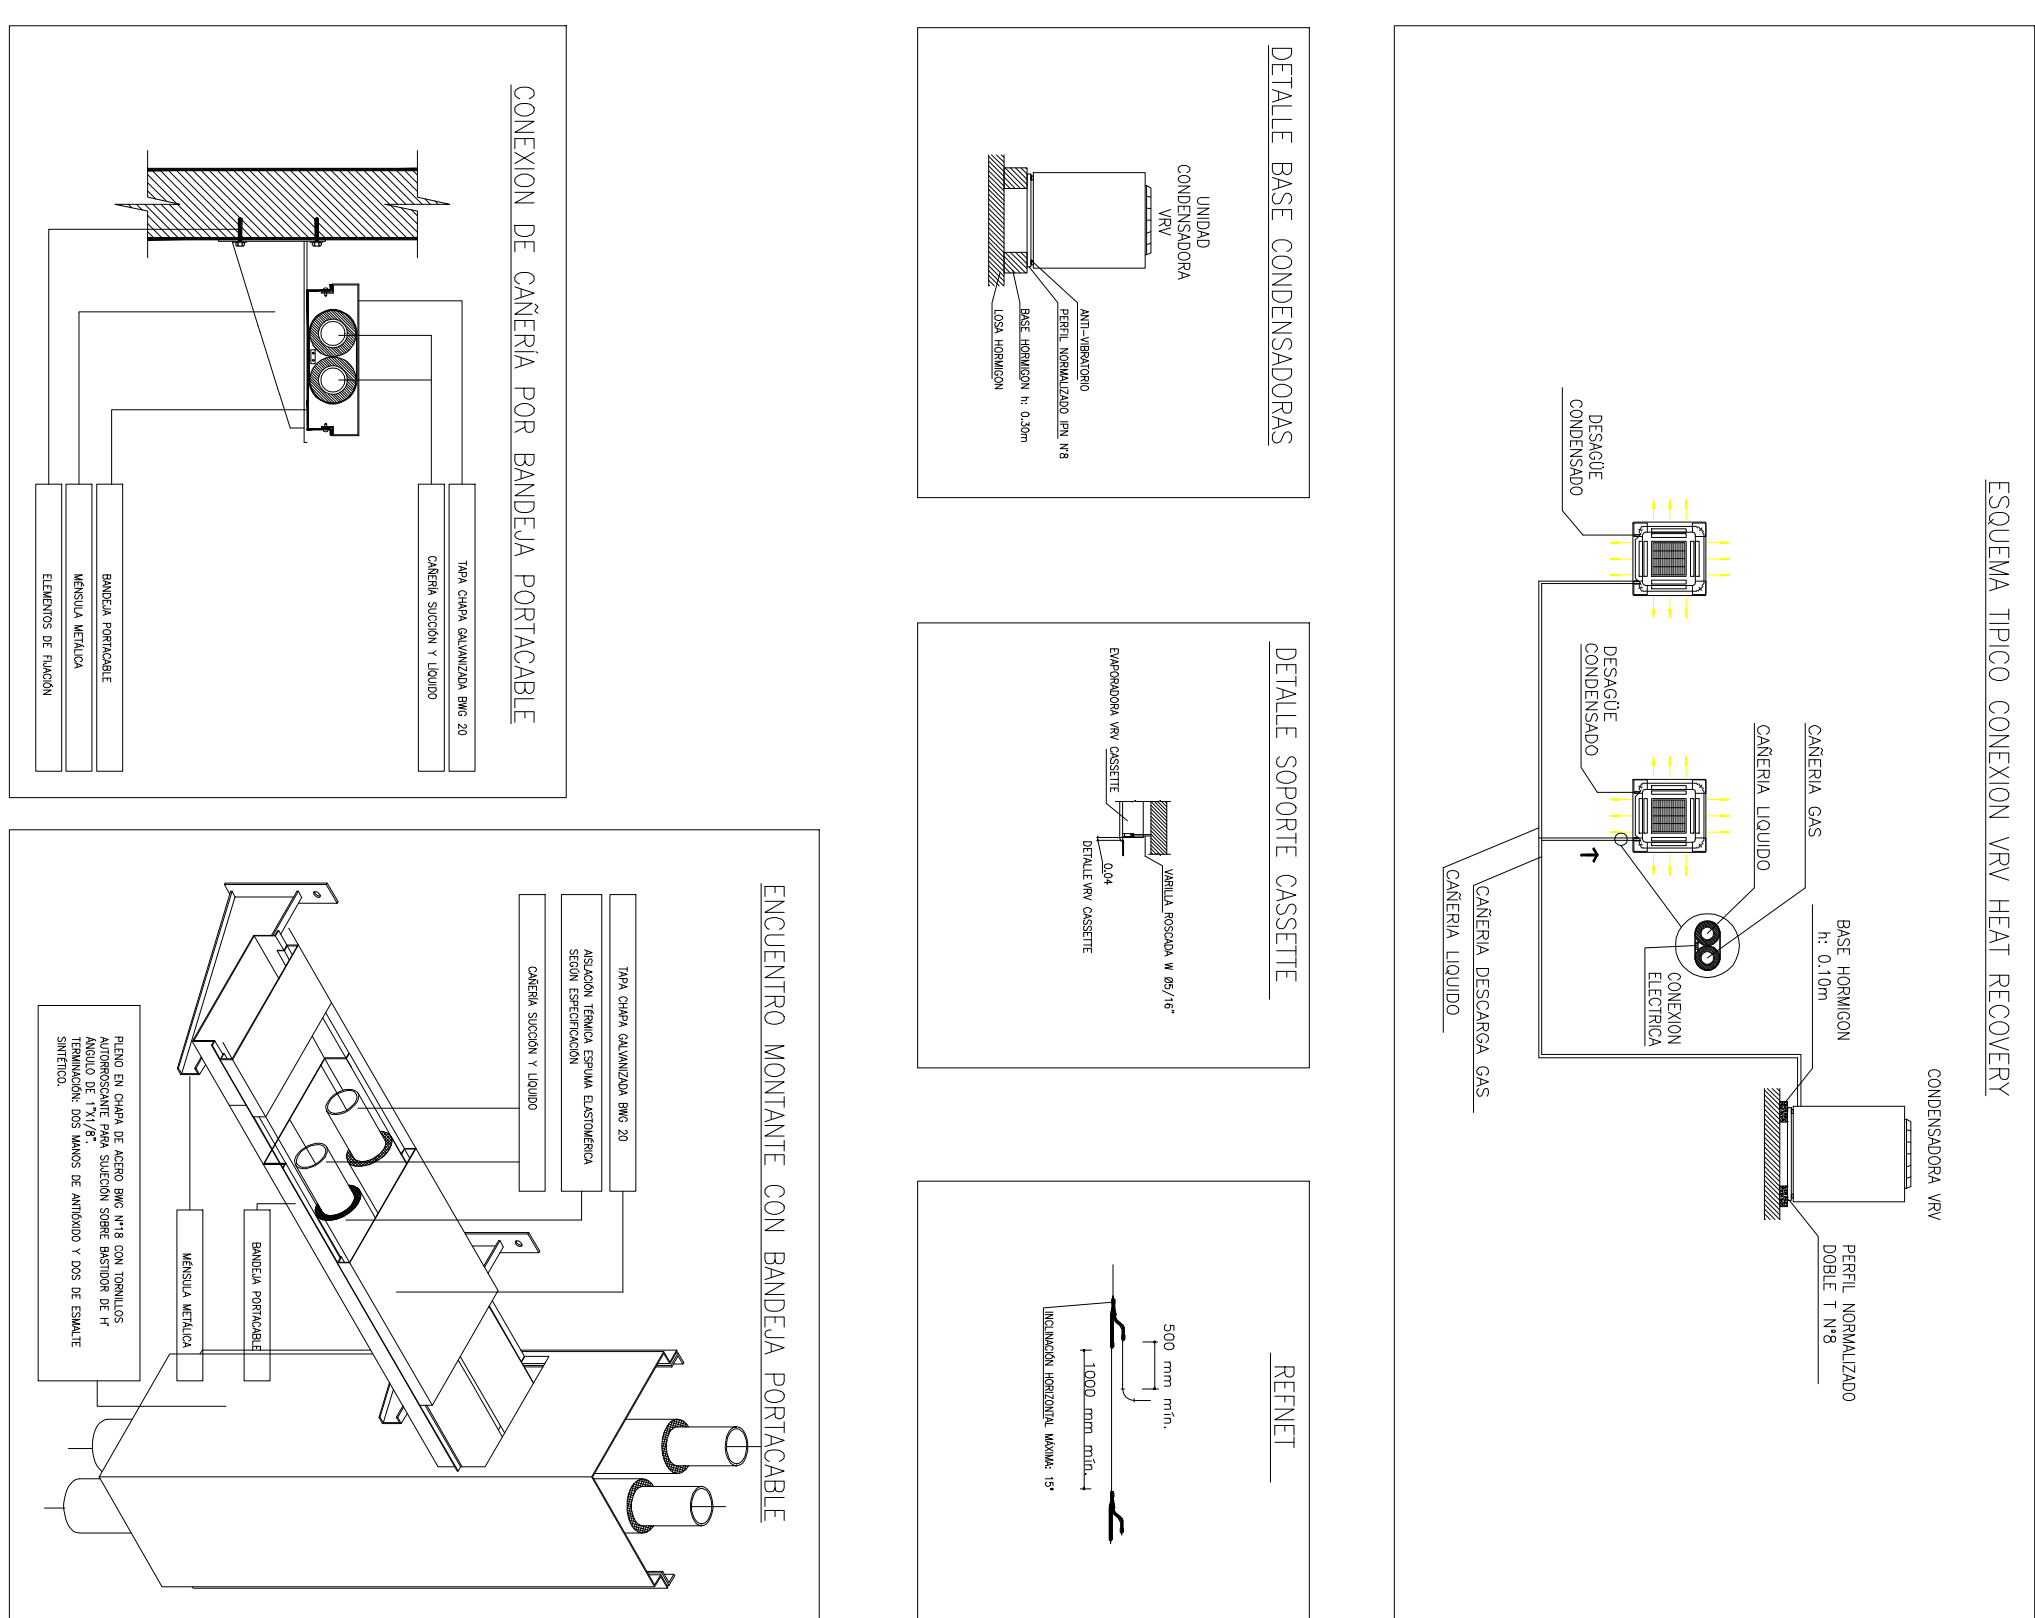
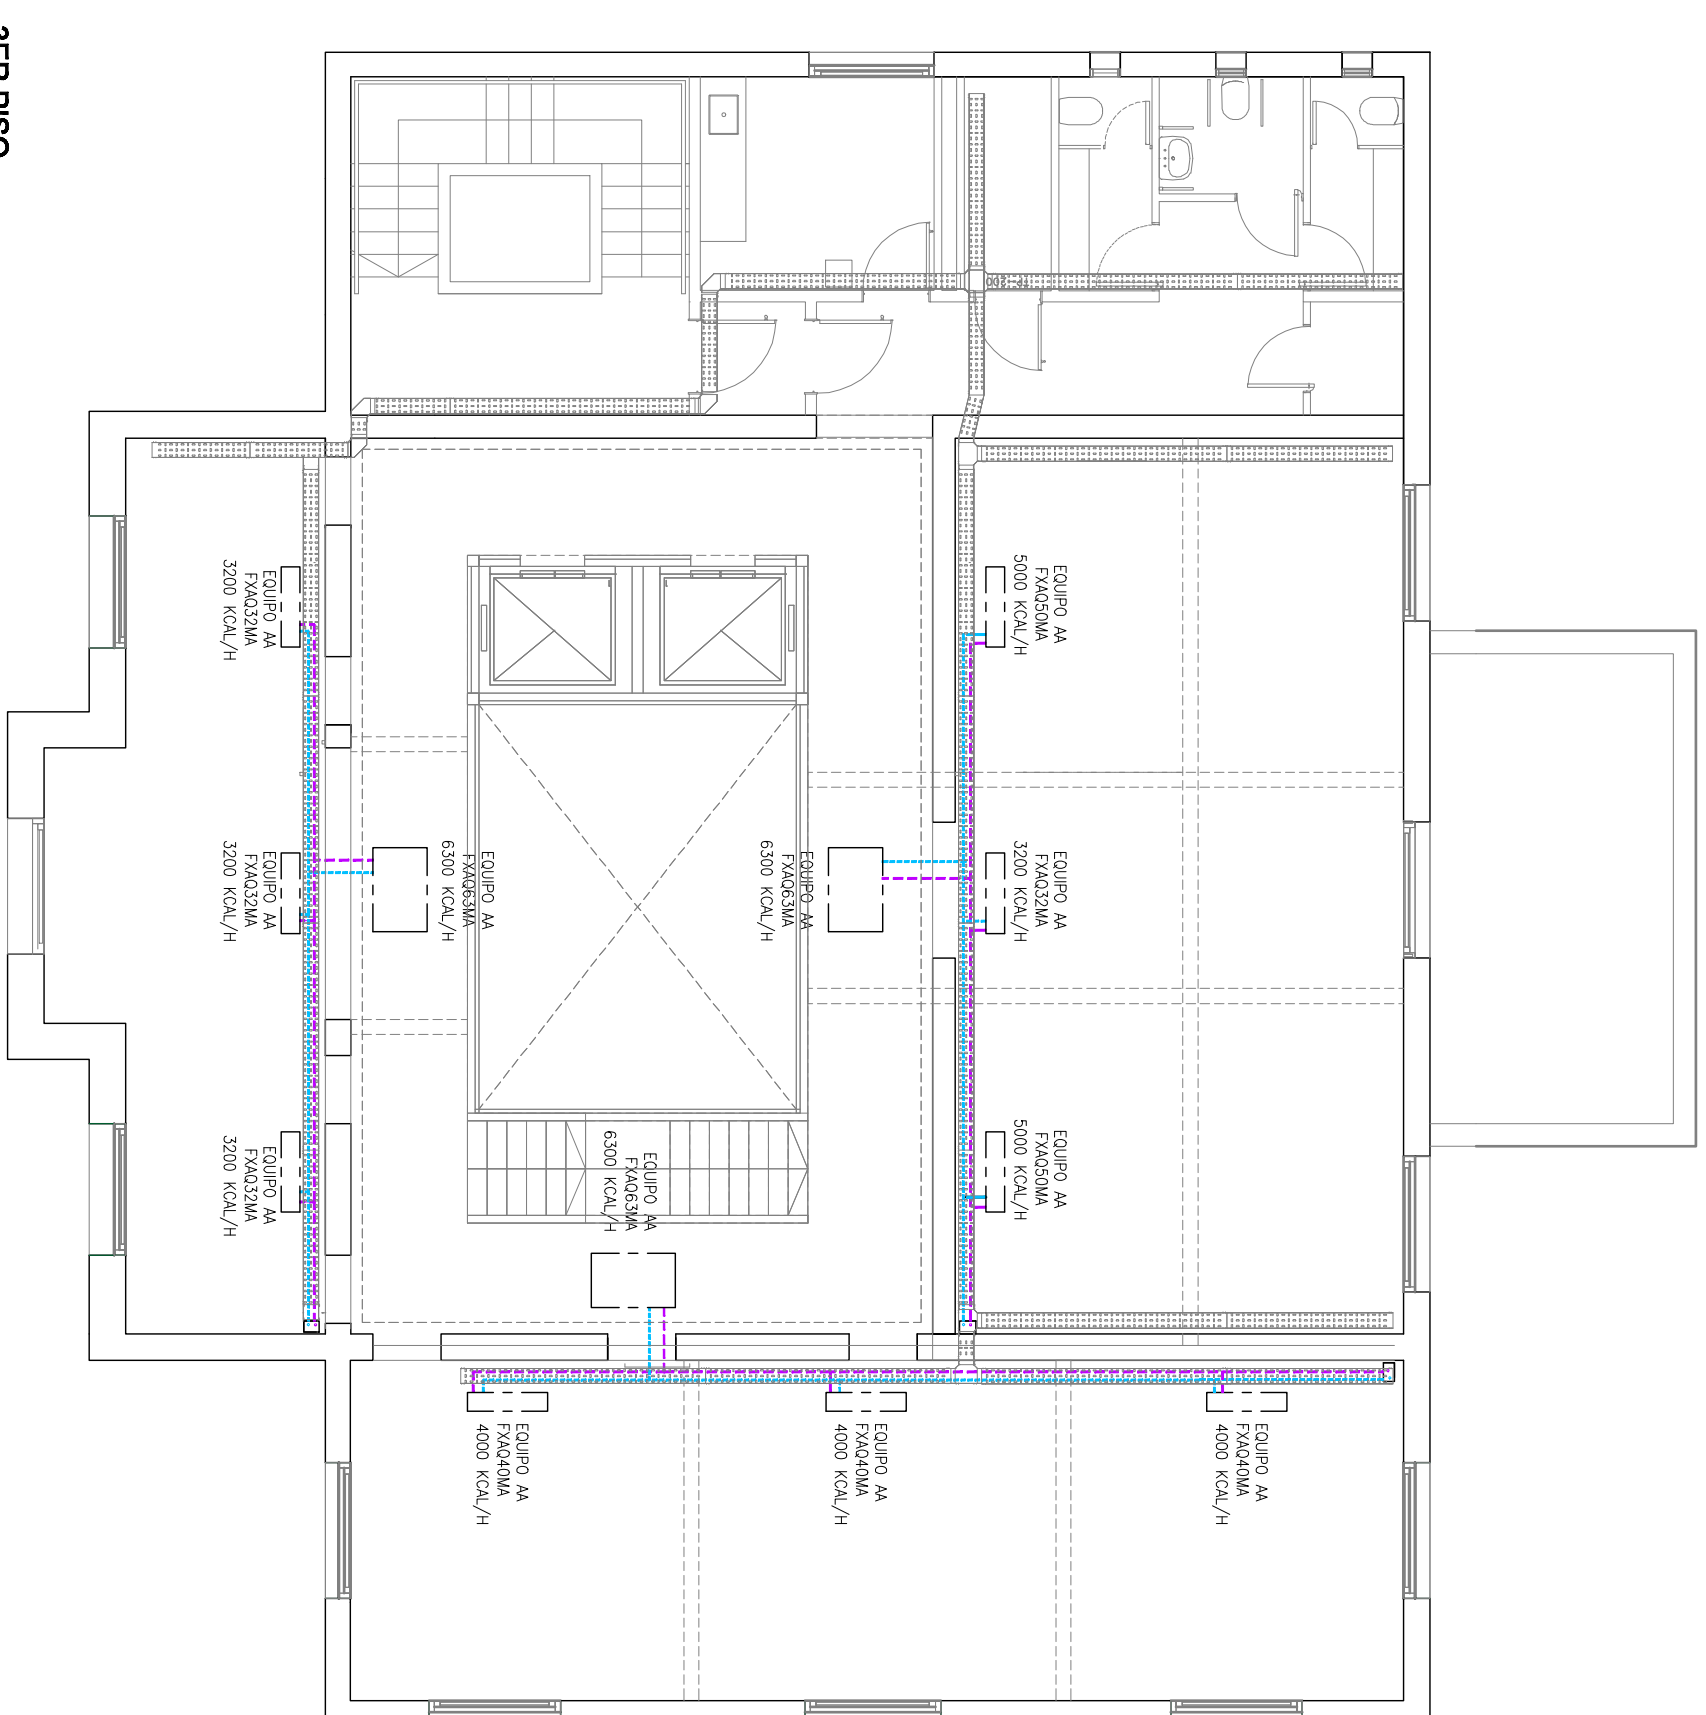


[illegible]

NOTA: TODAS LAS MEDIDAS SERAN VERIFICADAS EN OBRA.						
N°	FECHA	BIB.	CONTR.	REVISIONES	DESCRIPCION	FIRMA
1	26-12-12				PRIMERA EMISION	
2	20-04-13				SEGUNDA EMISION	

NOTA: TODAS LAS MEDIDAS SERAN VERIFICADAS EN OBRA

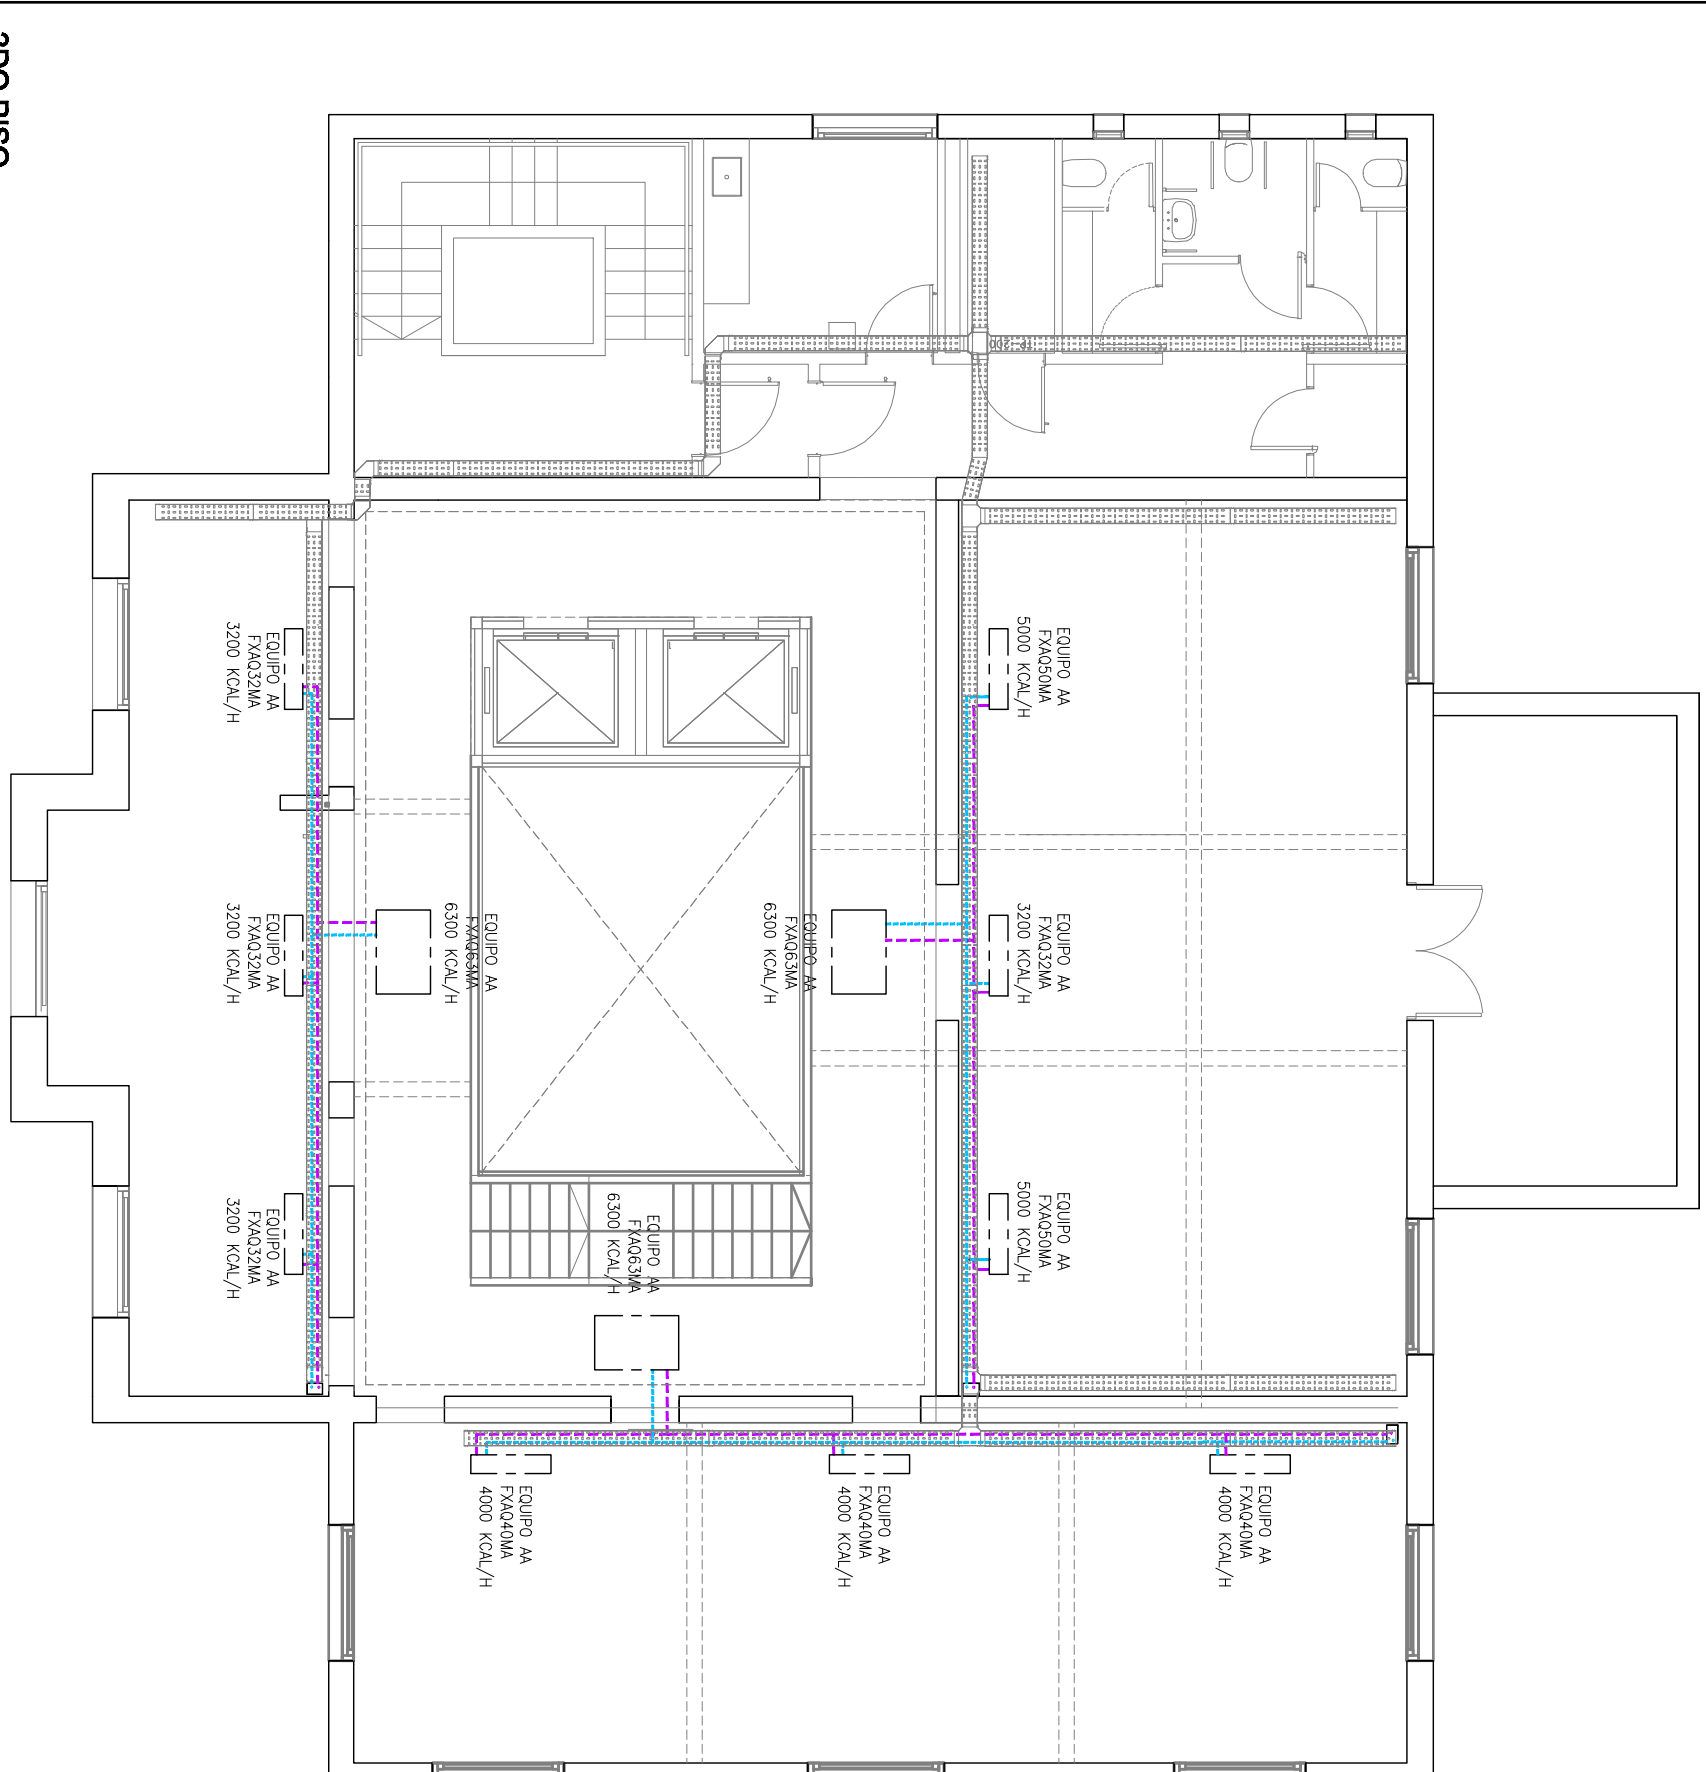

**Ministerio
de Salud**
Presidencia de la Nación



Proyecto de Refuncionalización
DIRECCION DE ADMINISTRACION
ANLIS
Ciudad Autonoma de Buenos Aires

P.028-EFIT01
INSTALACION_TERMOMECHANICA
EQUIPOS_AA

EFIT1

FECHA:02-01-13	ESCALA: 1:100	ARCHIVO:
----------------	---------------	----------