
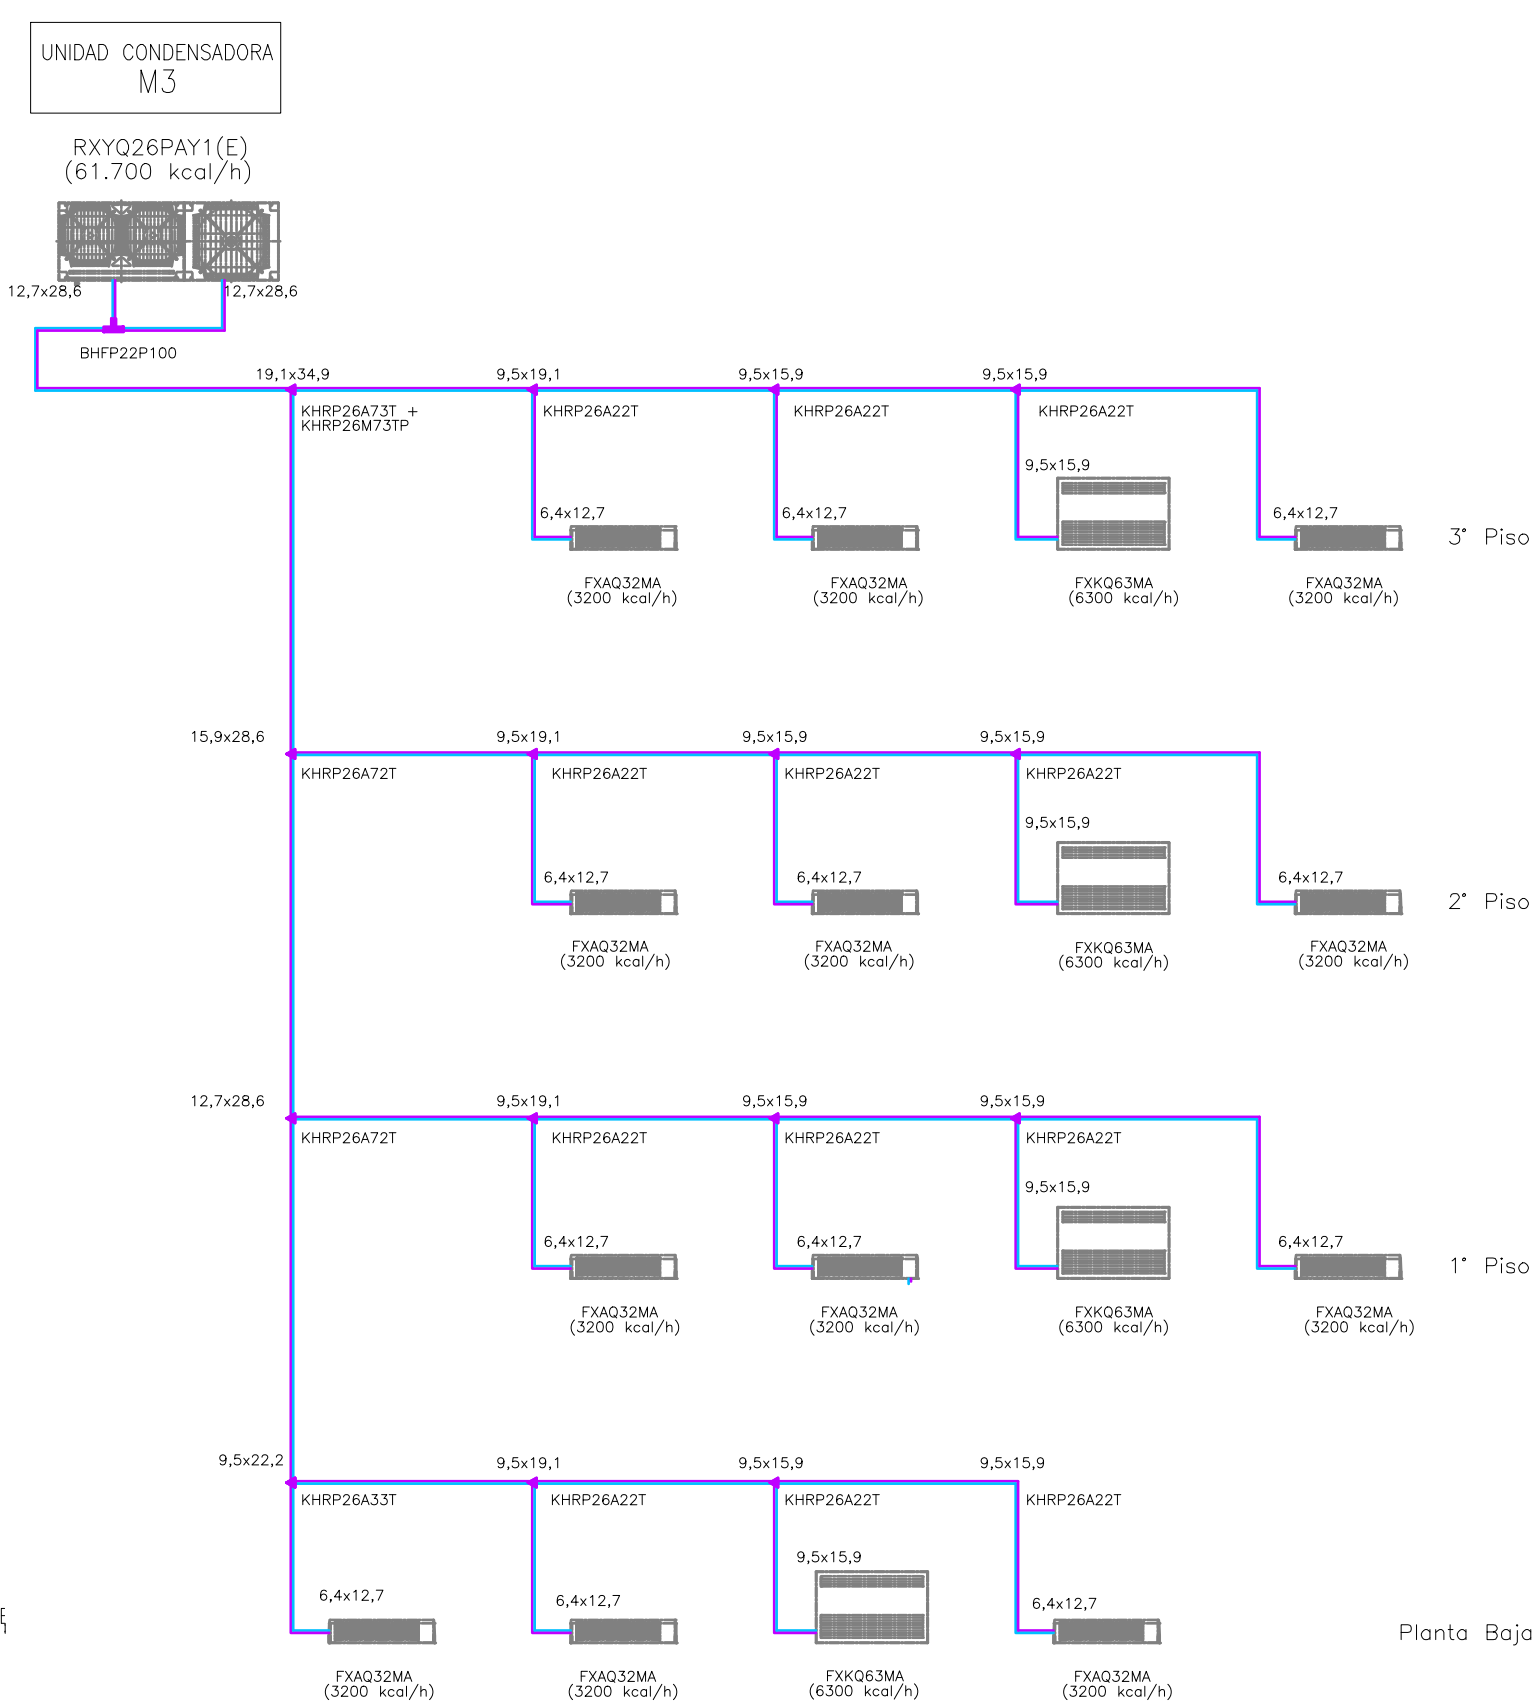
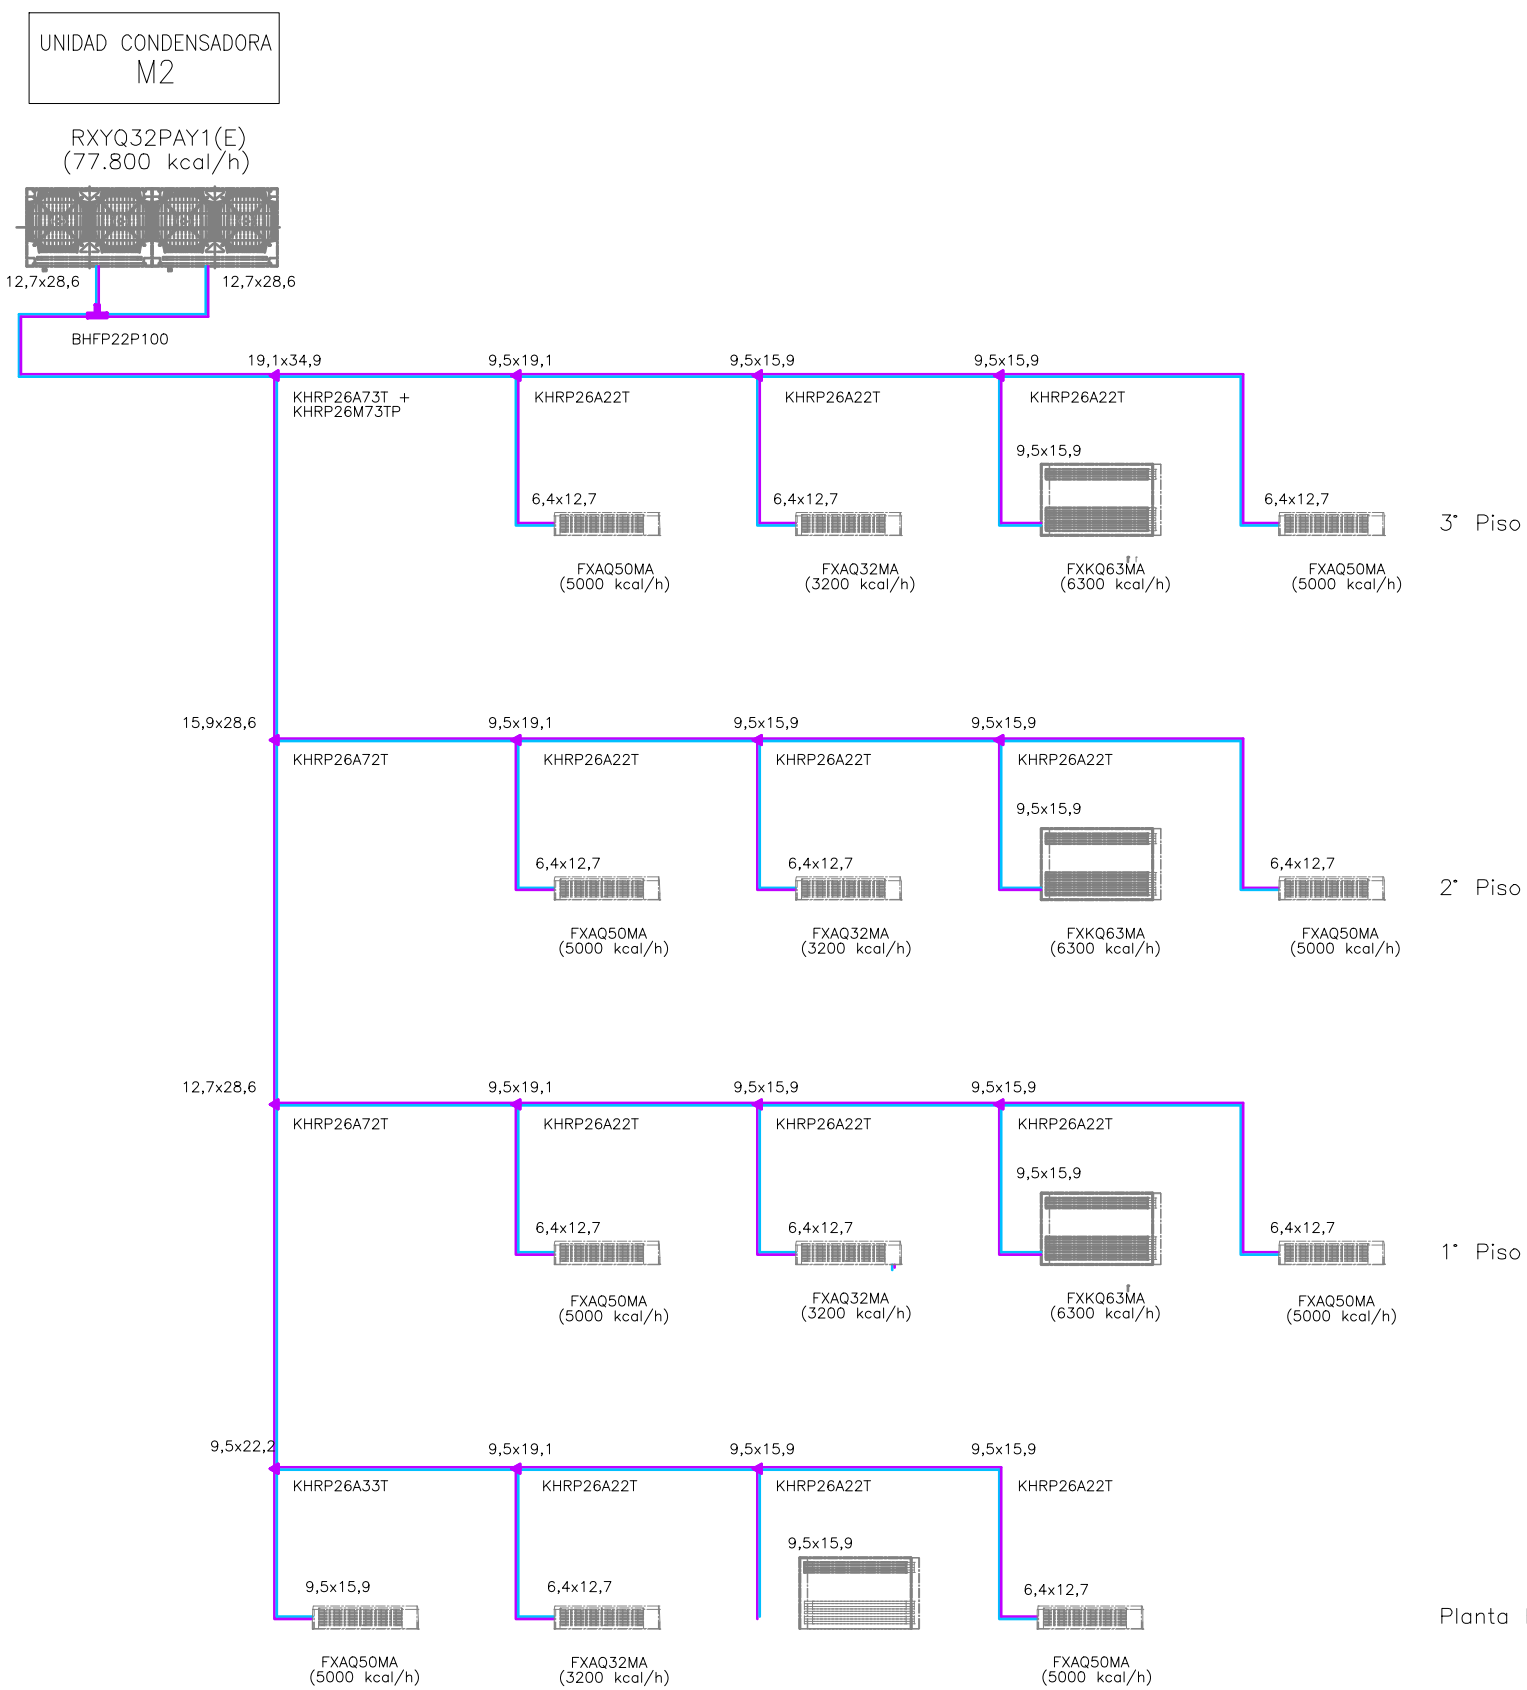


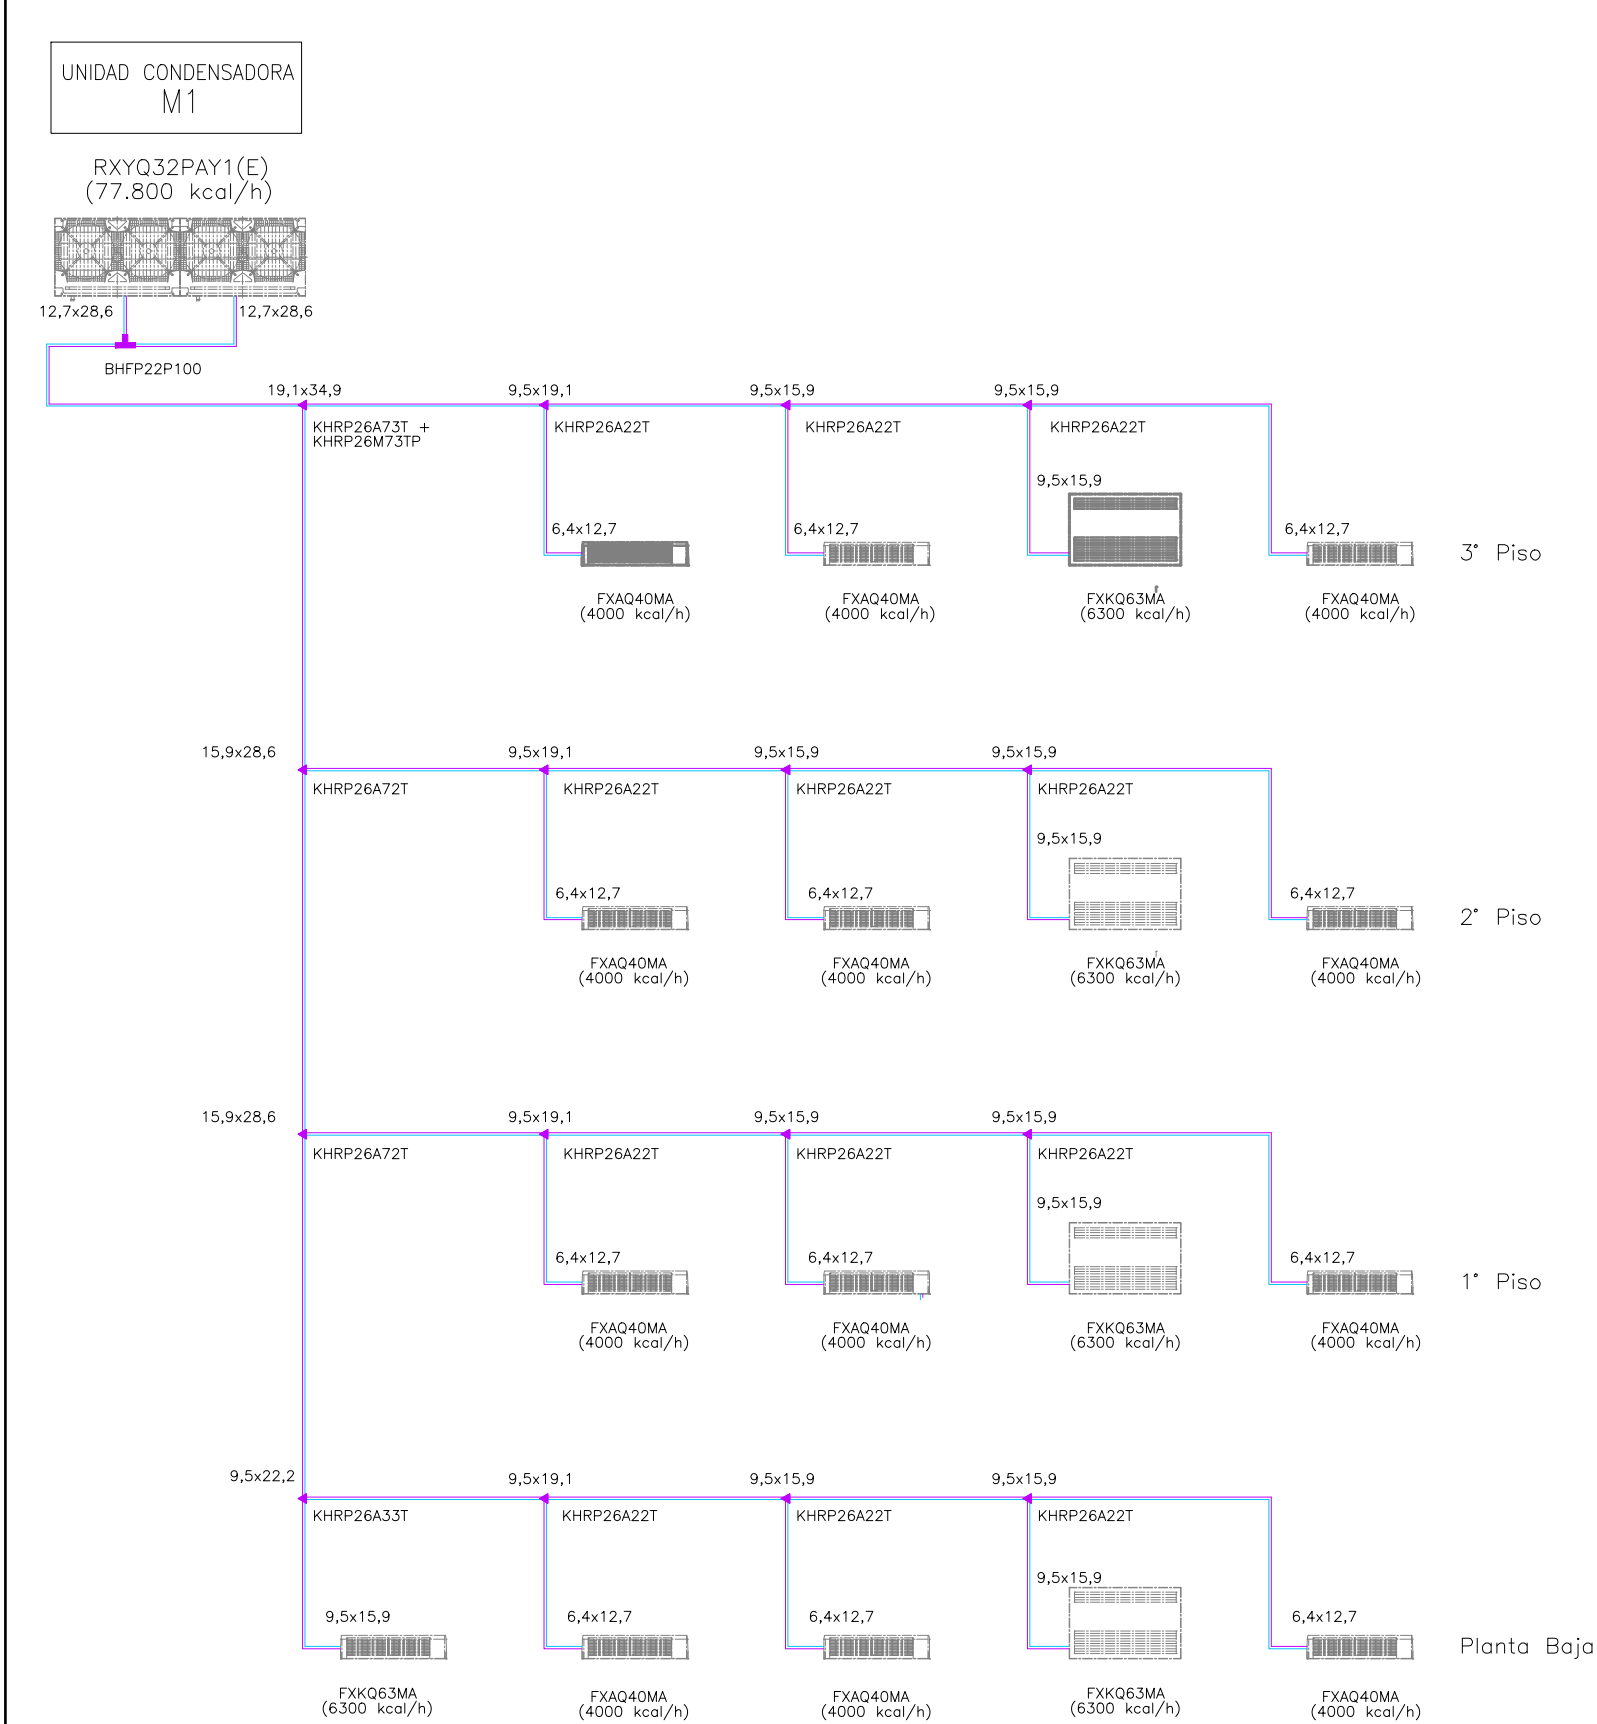

NOTA

EL PRESENTE PROYECTO ES INDICATIVO Y DEBE CONSIDERARSE COMO MINIMO.

LA CONTRATISTA VERIFICARA MEDIDAS Y CANTIDADES EN OBRA, AJUSTANDO EL PROYECTO EJECUTIVO A DICHAS MEDICIONES, PONIENDO CONSIDERACION DE LA INSPECCION DE OBRA LOS DESAJUSTES QUE OBSERVARA.

NOTA: TODAS LAS MEDIDAS SERAN VERIFICADAS EN OBRA

N°	FECHA	DIB.	CONTR.	REVISIONES	DESCRIPCION	FIRMA
1	26-12-12				PRIMERA EMISION	
2	20-04-13				SEGUNDA EMISION	

Ministerio de Salud
Presidencia de la Nacion

Proyecto de Refuncionalizacion
DIRECCION DE ADMINISTRACION
ANLIS
Ciudad Autonoma de Buenos Aires

P.029-EFIT02
INSTLACION TERMOMECANICA
EQUIPOS_AA

EFIT2

FECHA:02-01-13	ESCALA: 1:100	ARCHIVO:	EF-IT
----------------	---------------	----------	-------