



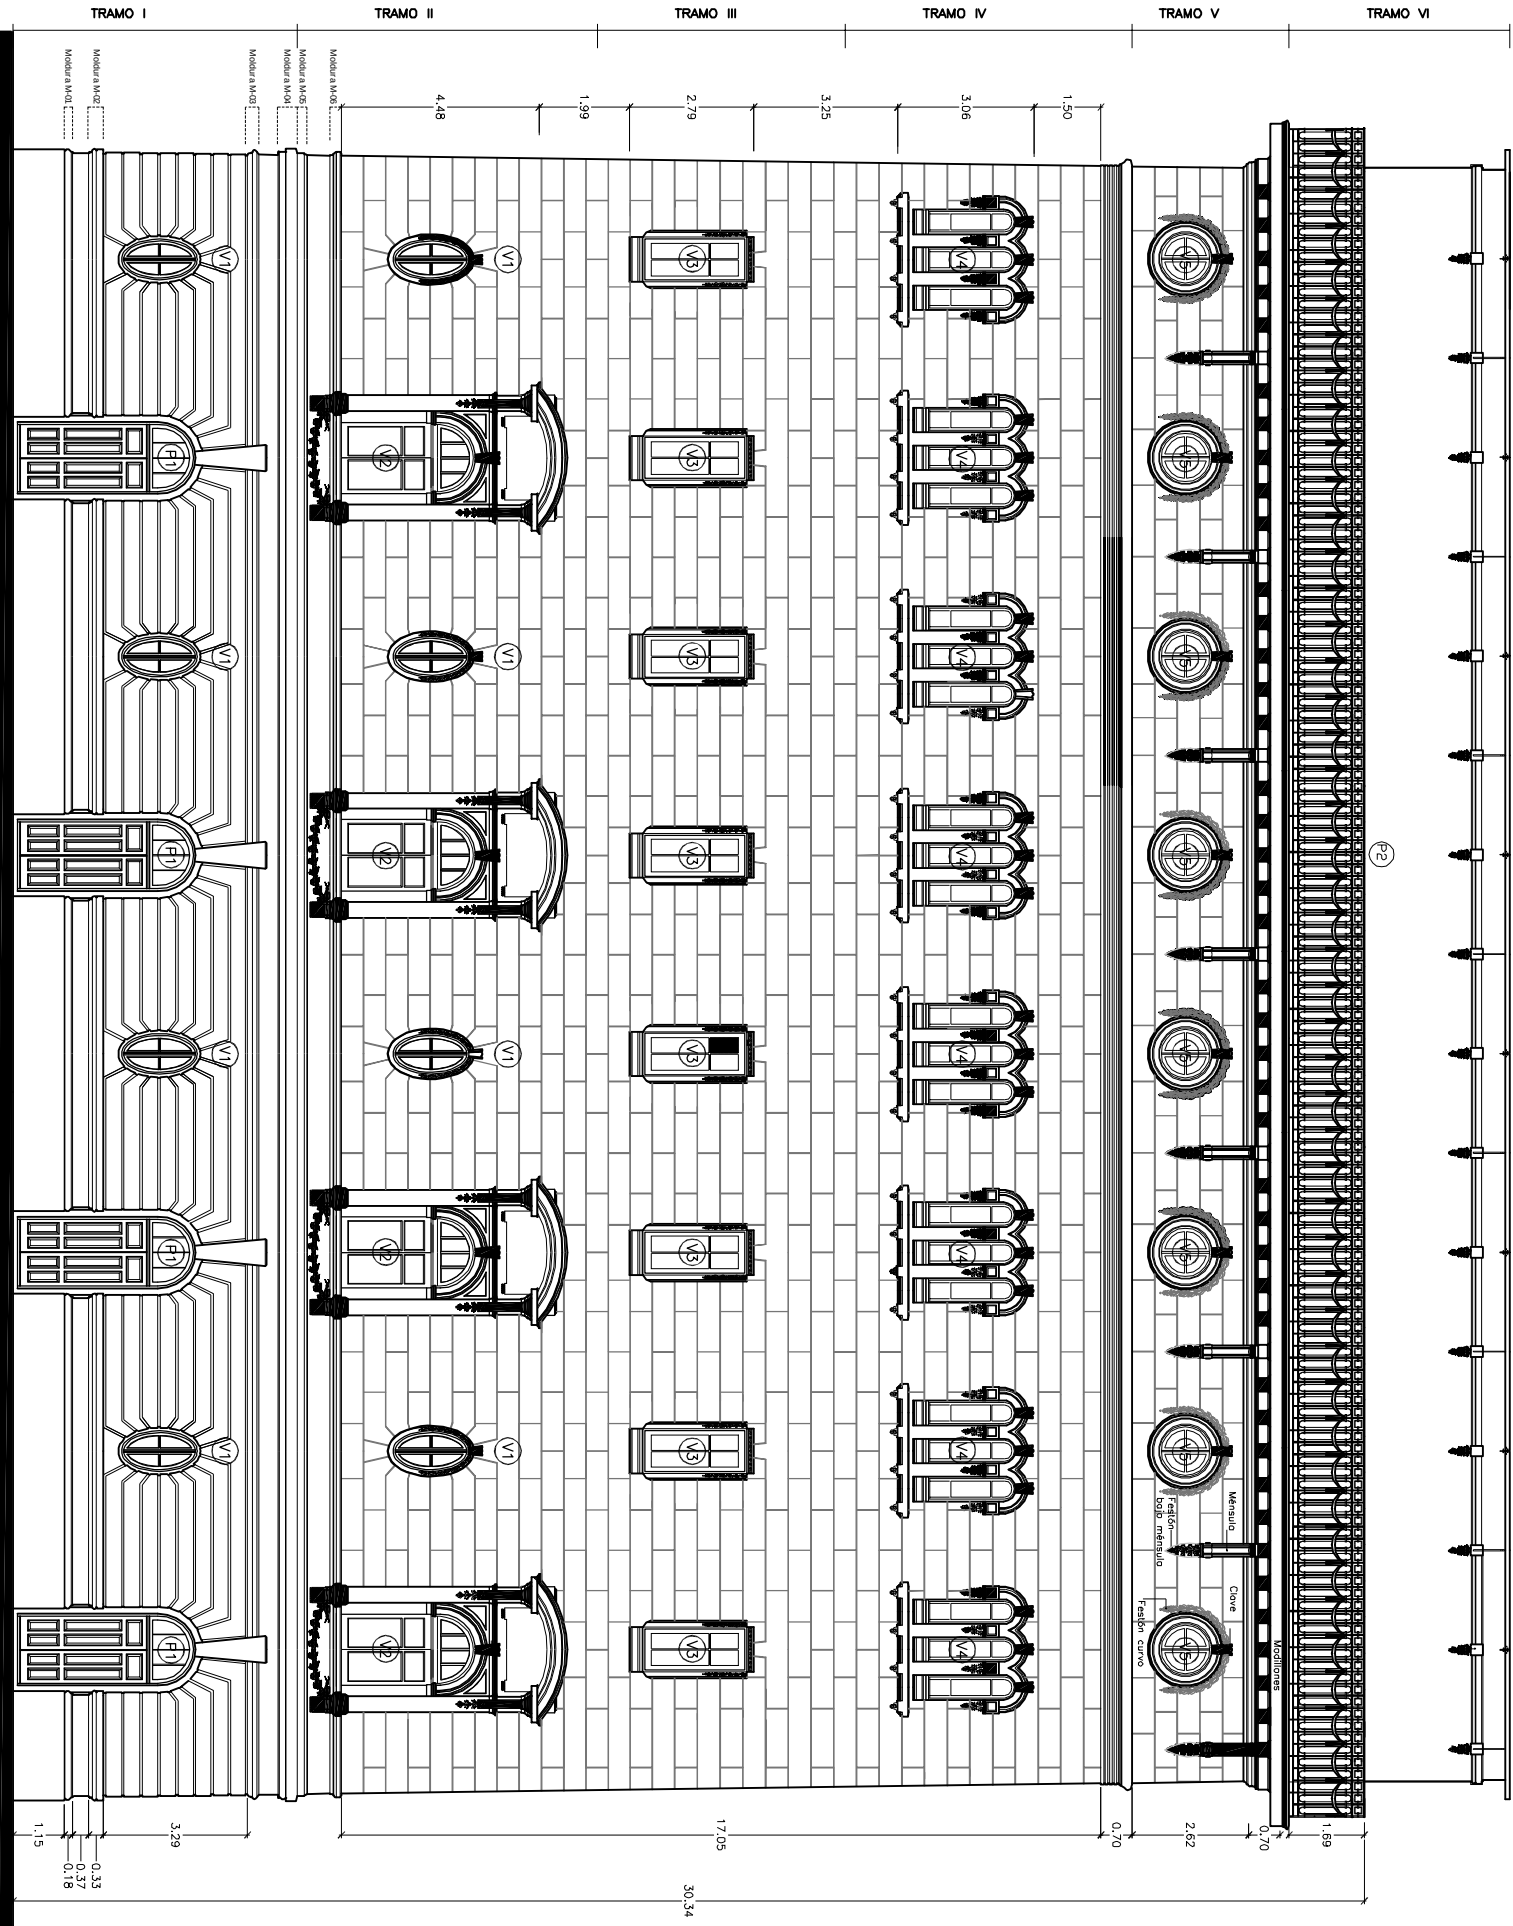

FACHADA DESPLEGADA

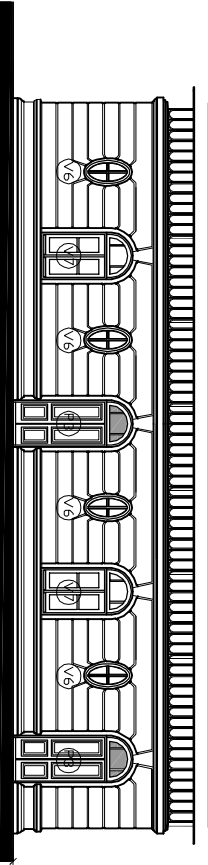

FACHADA DESPLEGADA

Puerto de Acceso Noroeste

Trabajos:
Tratamiento de todas las carpinterías. Ambos caras.
Colocacion de burletes de goma en todas las aberturas.
Reparaciones generales

Carpinterías: marco y hoja de madera

A.N.L.I.S. ARQUITECTURA

PROGRAMA DE MANTENIMIENTO EDIFICIO

REPARACION Y MANTENIMIENTO DE CARPINTERIAS DE LA TORRE TANQUE Y CASILLA DE BOMBEO - A.N.L.I.S. Central

PROY: Arq. N.A.V.

ESC: sin escala

FECHA: 10/2013

Vista General

PLANO Nº

FACHADA

1