


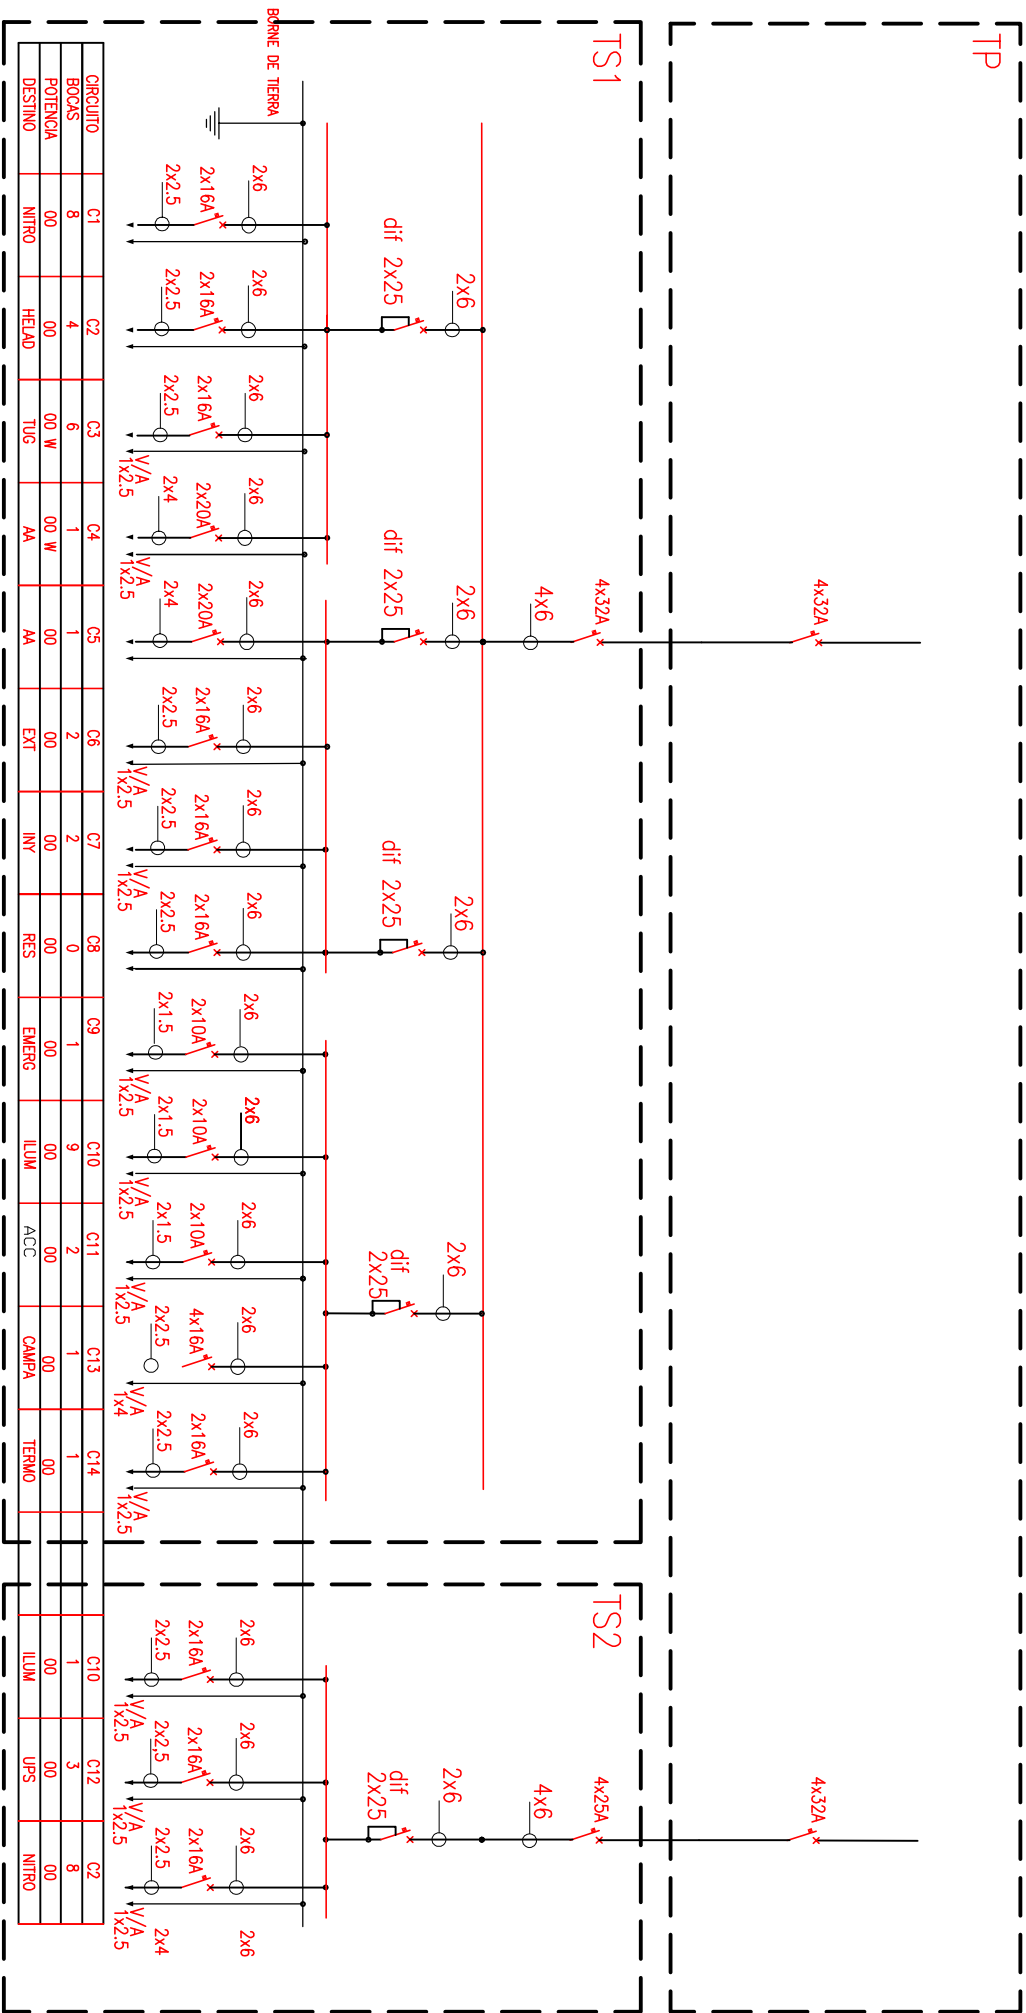

A.N.L.I.S. ARQUITECTURA

LABORATORIO DE COLECCIONES DE CULTIVOS MICROBIANOS

PROY:

Electricidad

PLANO Nº

ESC: sin escala

FECHA: 07/2013

UNIFILAR

11