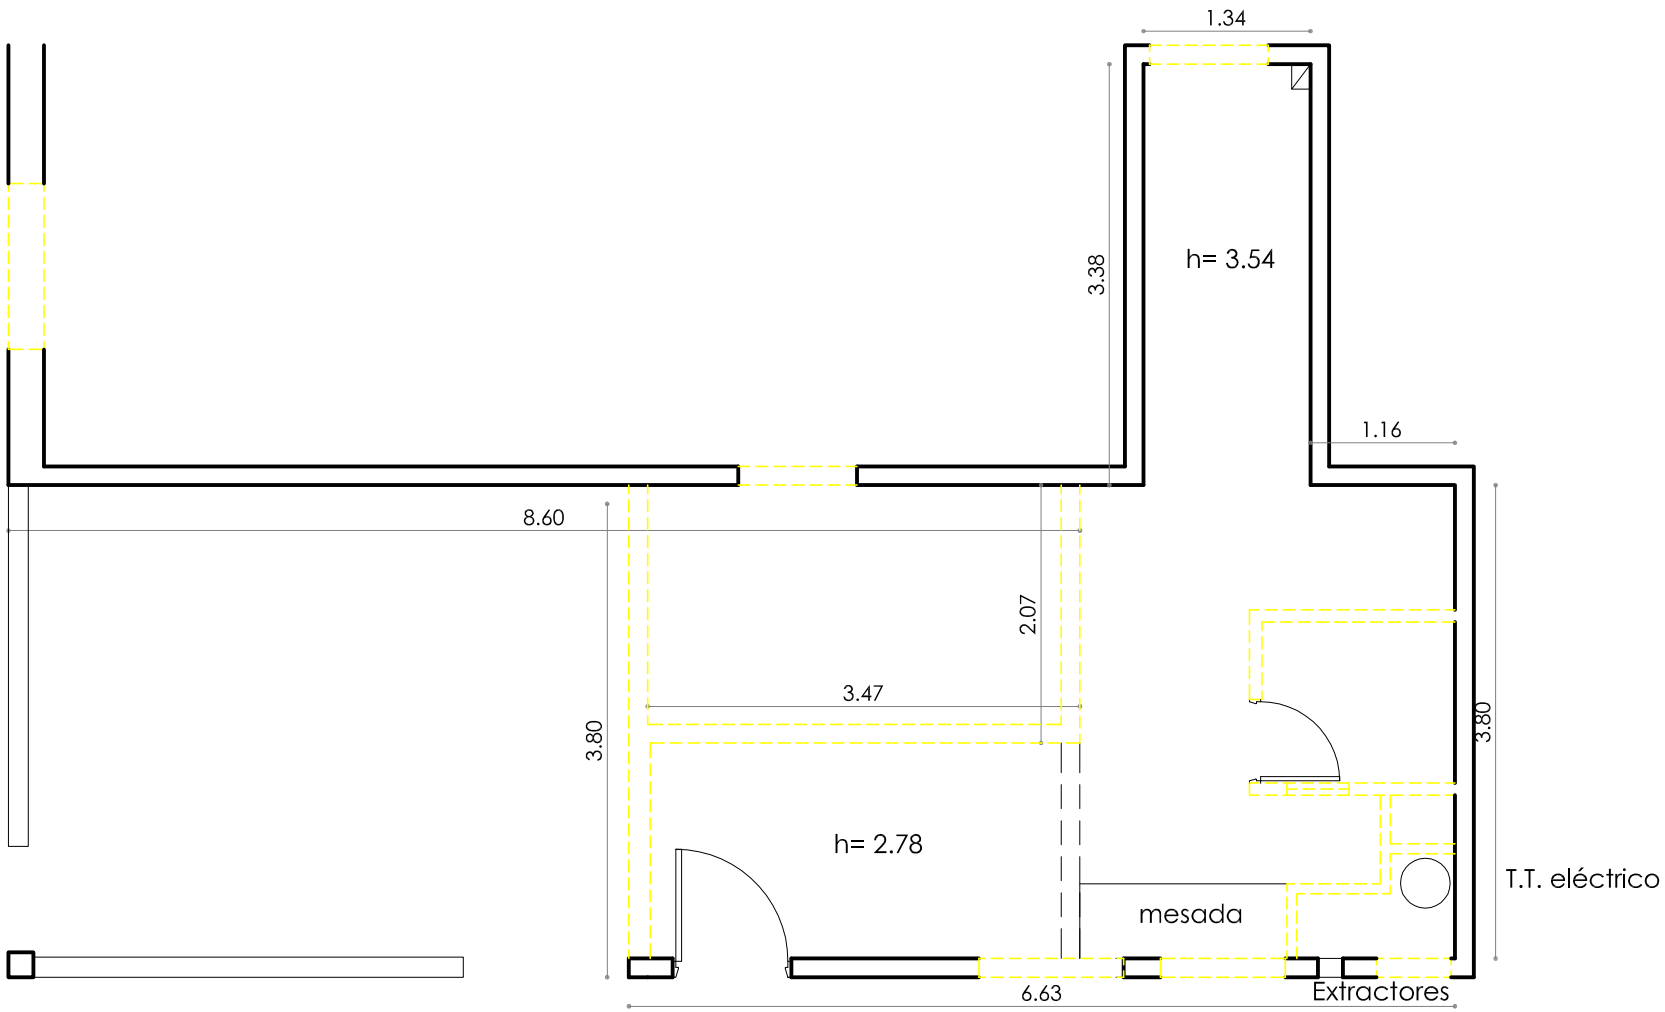

A.N.L.I.S. ARQUITECTURA

LABORATORIO DE COLECCIONES DE CULTIVOS MICROBIANOS

PROY:	**Arquitectura**	**PLANO Nº**
ESC: sin escala	**DEMOLICIÓN**	**4**
FECHA: 07/2013		