


- a- Ladrillo hueco 0.12
- b- Ladrillo común 0.12
- c- Ladrillo hueco 0.08

- A- Inyección h. 2.40 mts.
- B- Extracción h. 0.10 mts.

- 1- Picar revoques existentes.
Azotado hidrófugo y grueso fratazado.
Cerámica blanca brillante 25x35
- 2- Revestimiento durlock c/omega
pintura Epoxi y bordes sanitarios.
- 3- Revoque grueso fratazado
pintura Látex blanca.
- 4- Piso mosaico granítico gris 30x30
zócalo sanitario.
- 5- Cielorraso durlock y pintura Epoxi
borde sanitario.
- 6- Cielorraso durlock y pintura Latex
borde sanitario.
- 7- Azotado hidrófugo, grueso fratazado
y revestimiento tipo Reveal.

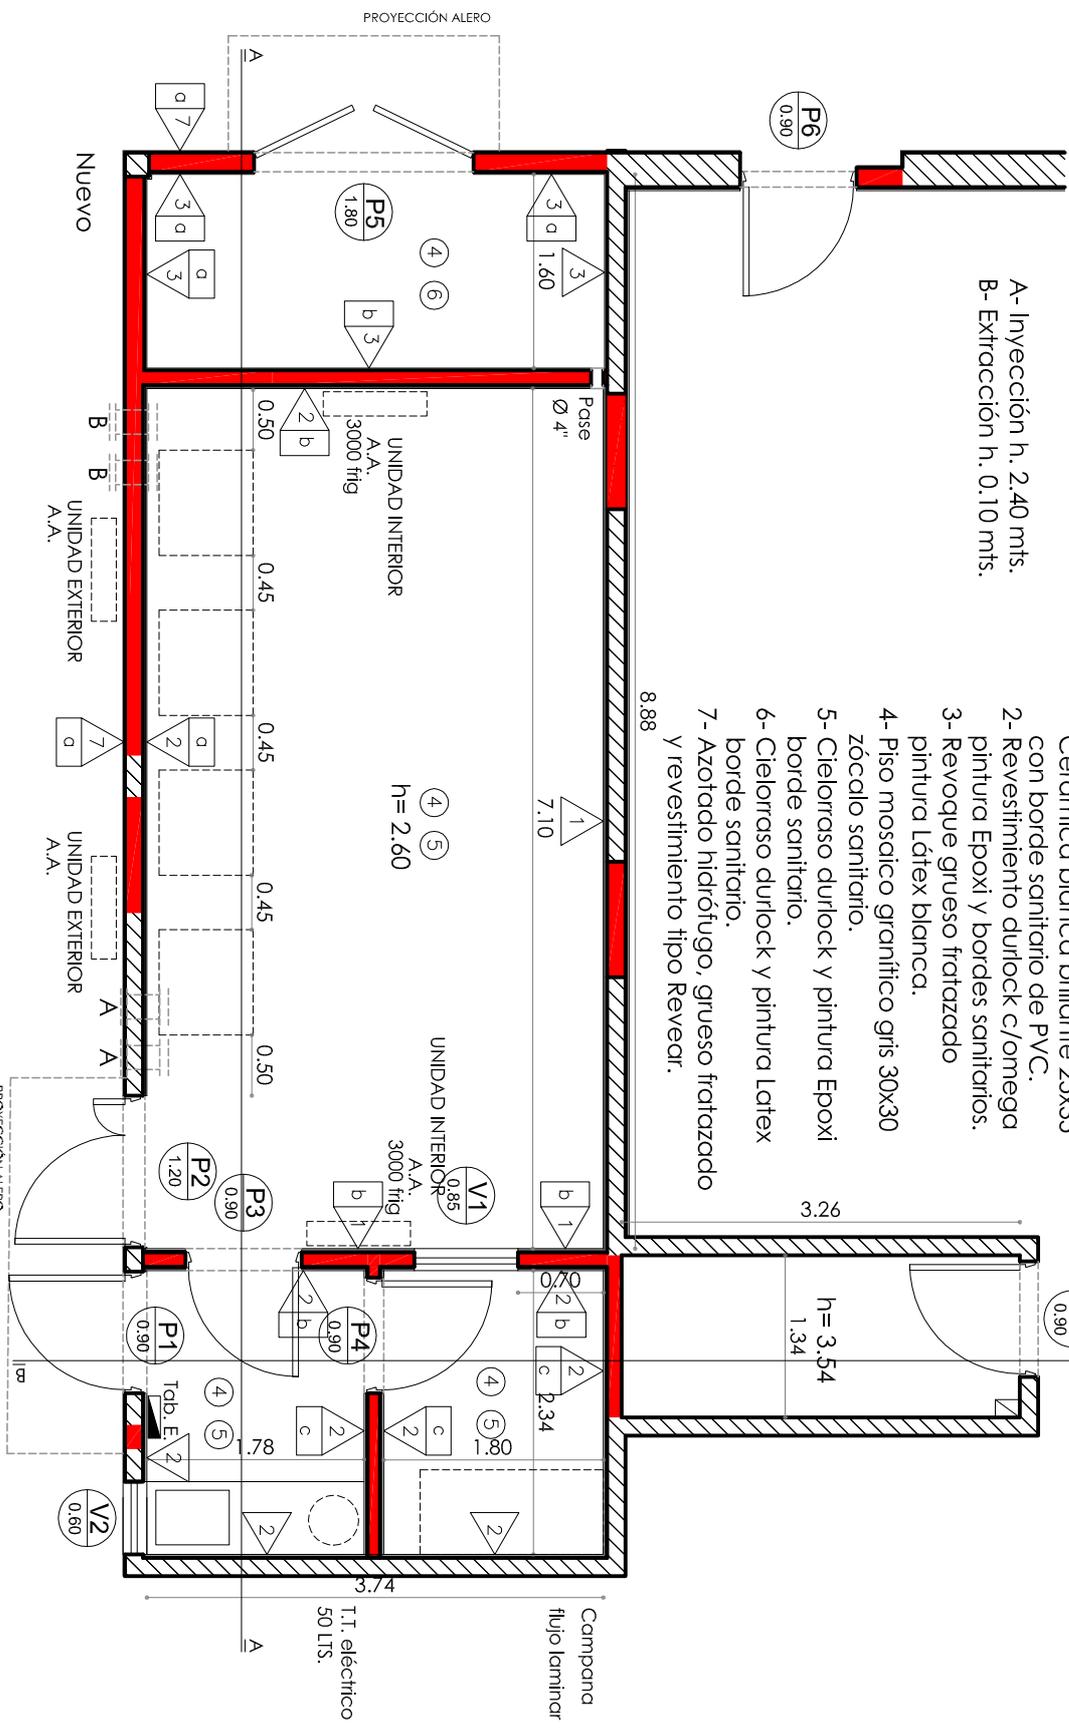

A.N.L.I.S. ARQUITECTURA

LABORATORIO DE COLECCIONES DE CULTIVOS MICROBIANOS

PROY: **Arquitectura** PLANO N°

ESC: sin escala

FECHA: 07/2013

PLANTA

5