
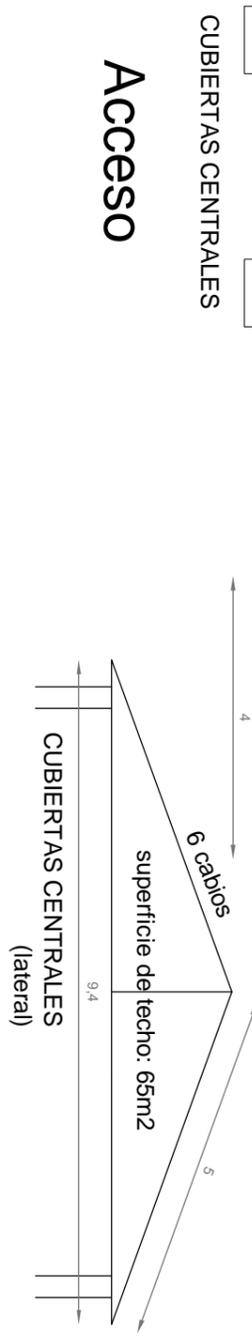
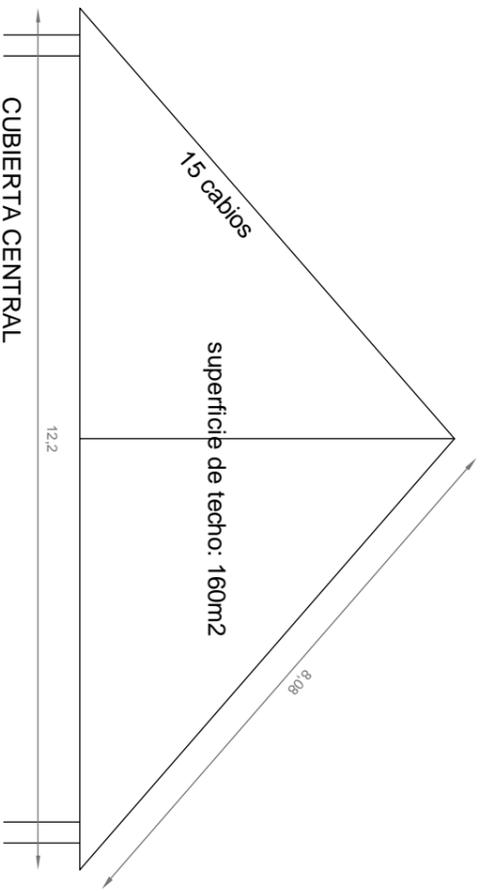


LOS TRABAJOS EN LAS CUBIERTAS CENTRALES TIENEN LA MISMA CARACTERISTICA QUE LA MEDIANA

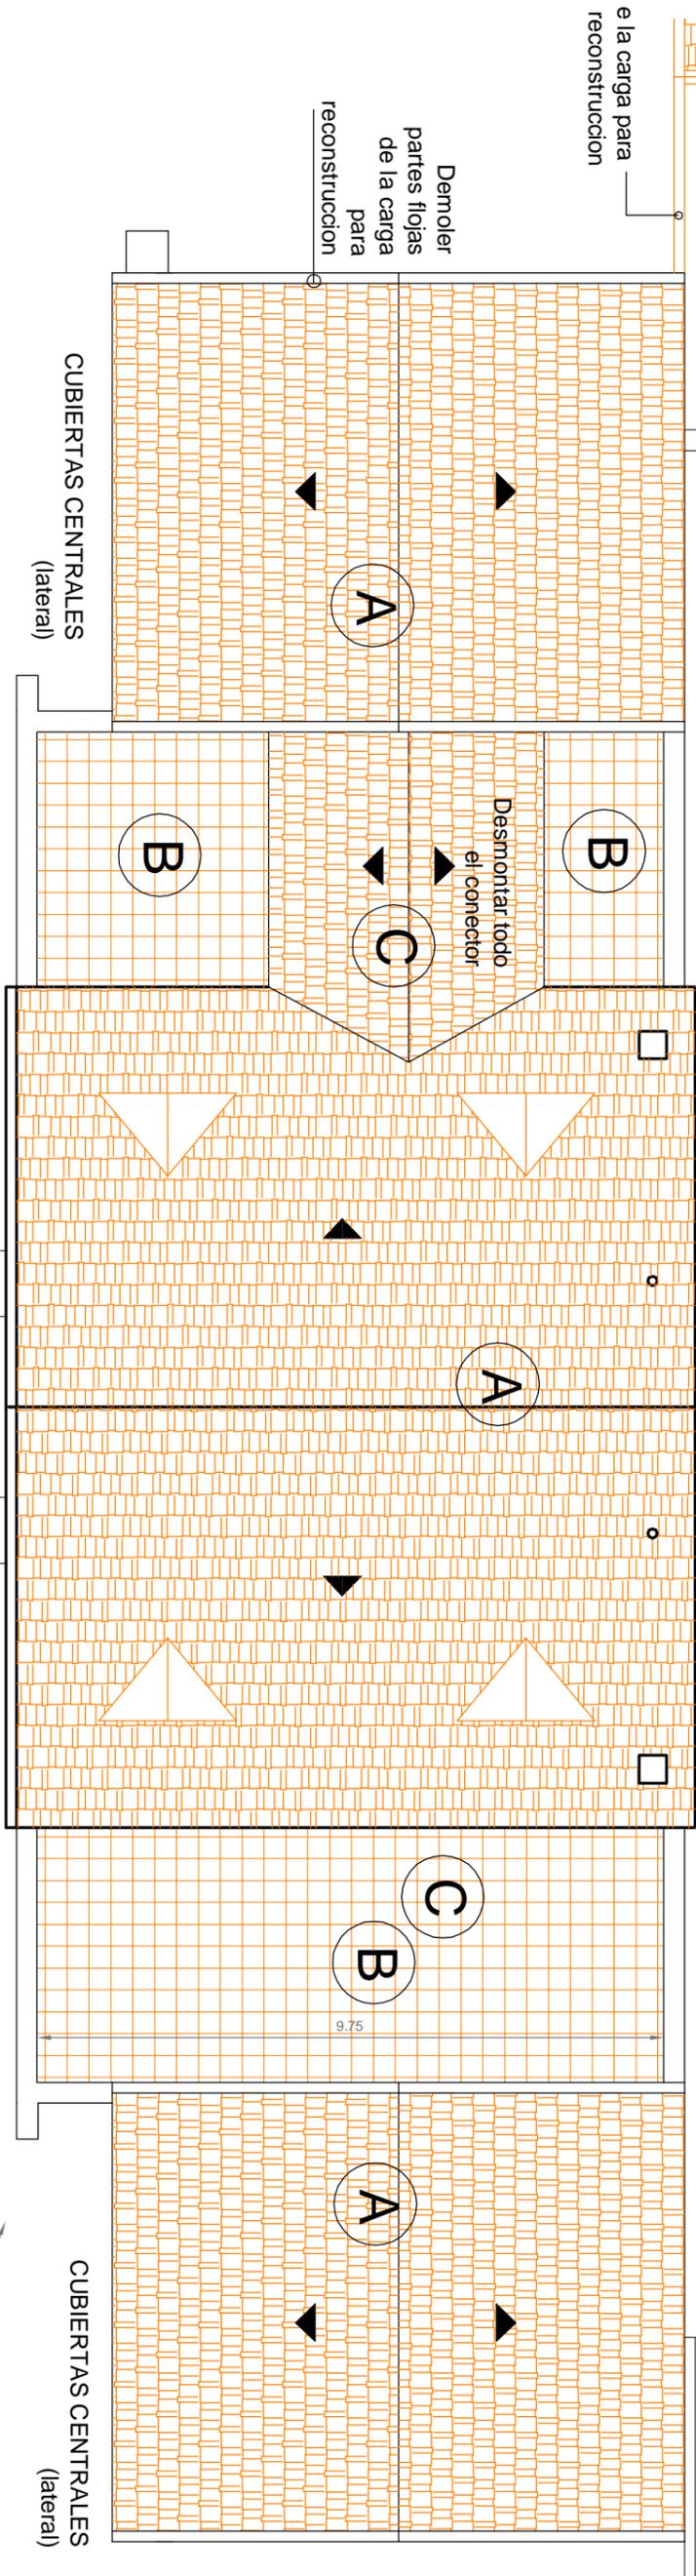

Acceso

A.N.L.I.S. ARQUITECTURA

PROGRAMA DE REMODELACION Y MANTENIMIENTO DE EDIFICIOS
REPARACION DE CUBIERTAS PABELLON PRINCIPAL - INER "DR. EMILIO CONINI" - ETAPA II

PROY: Arq. N.A.V.

ESC: 1:100

FECHA: 07/2014

Desmontes y Demoliciones
Cubiertas centrales Planta Alta

PLANTA

PLANO Nº

3

Sector a desmontar