


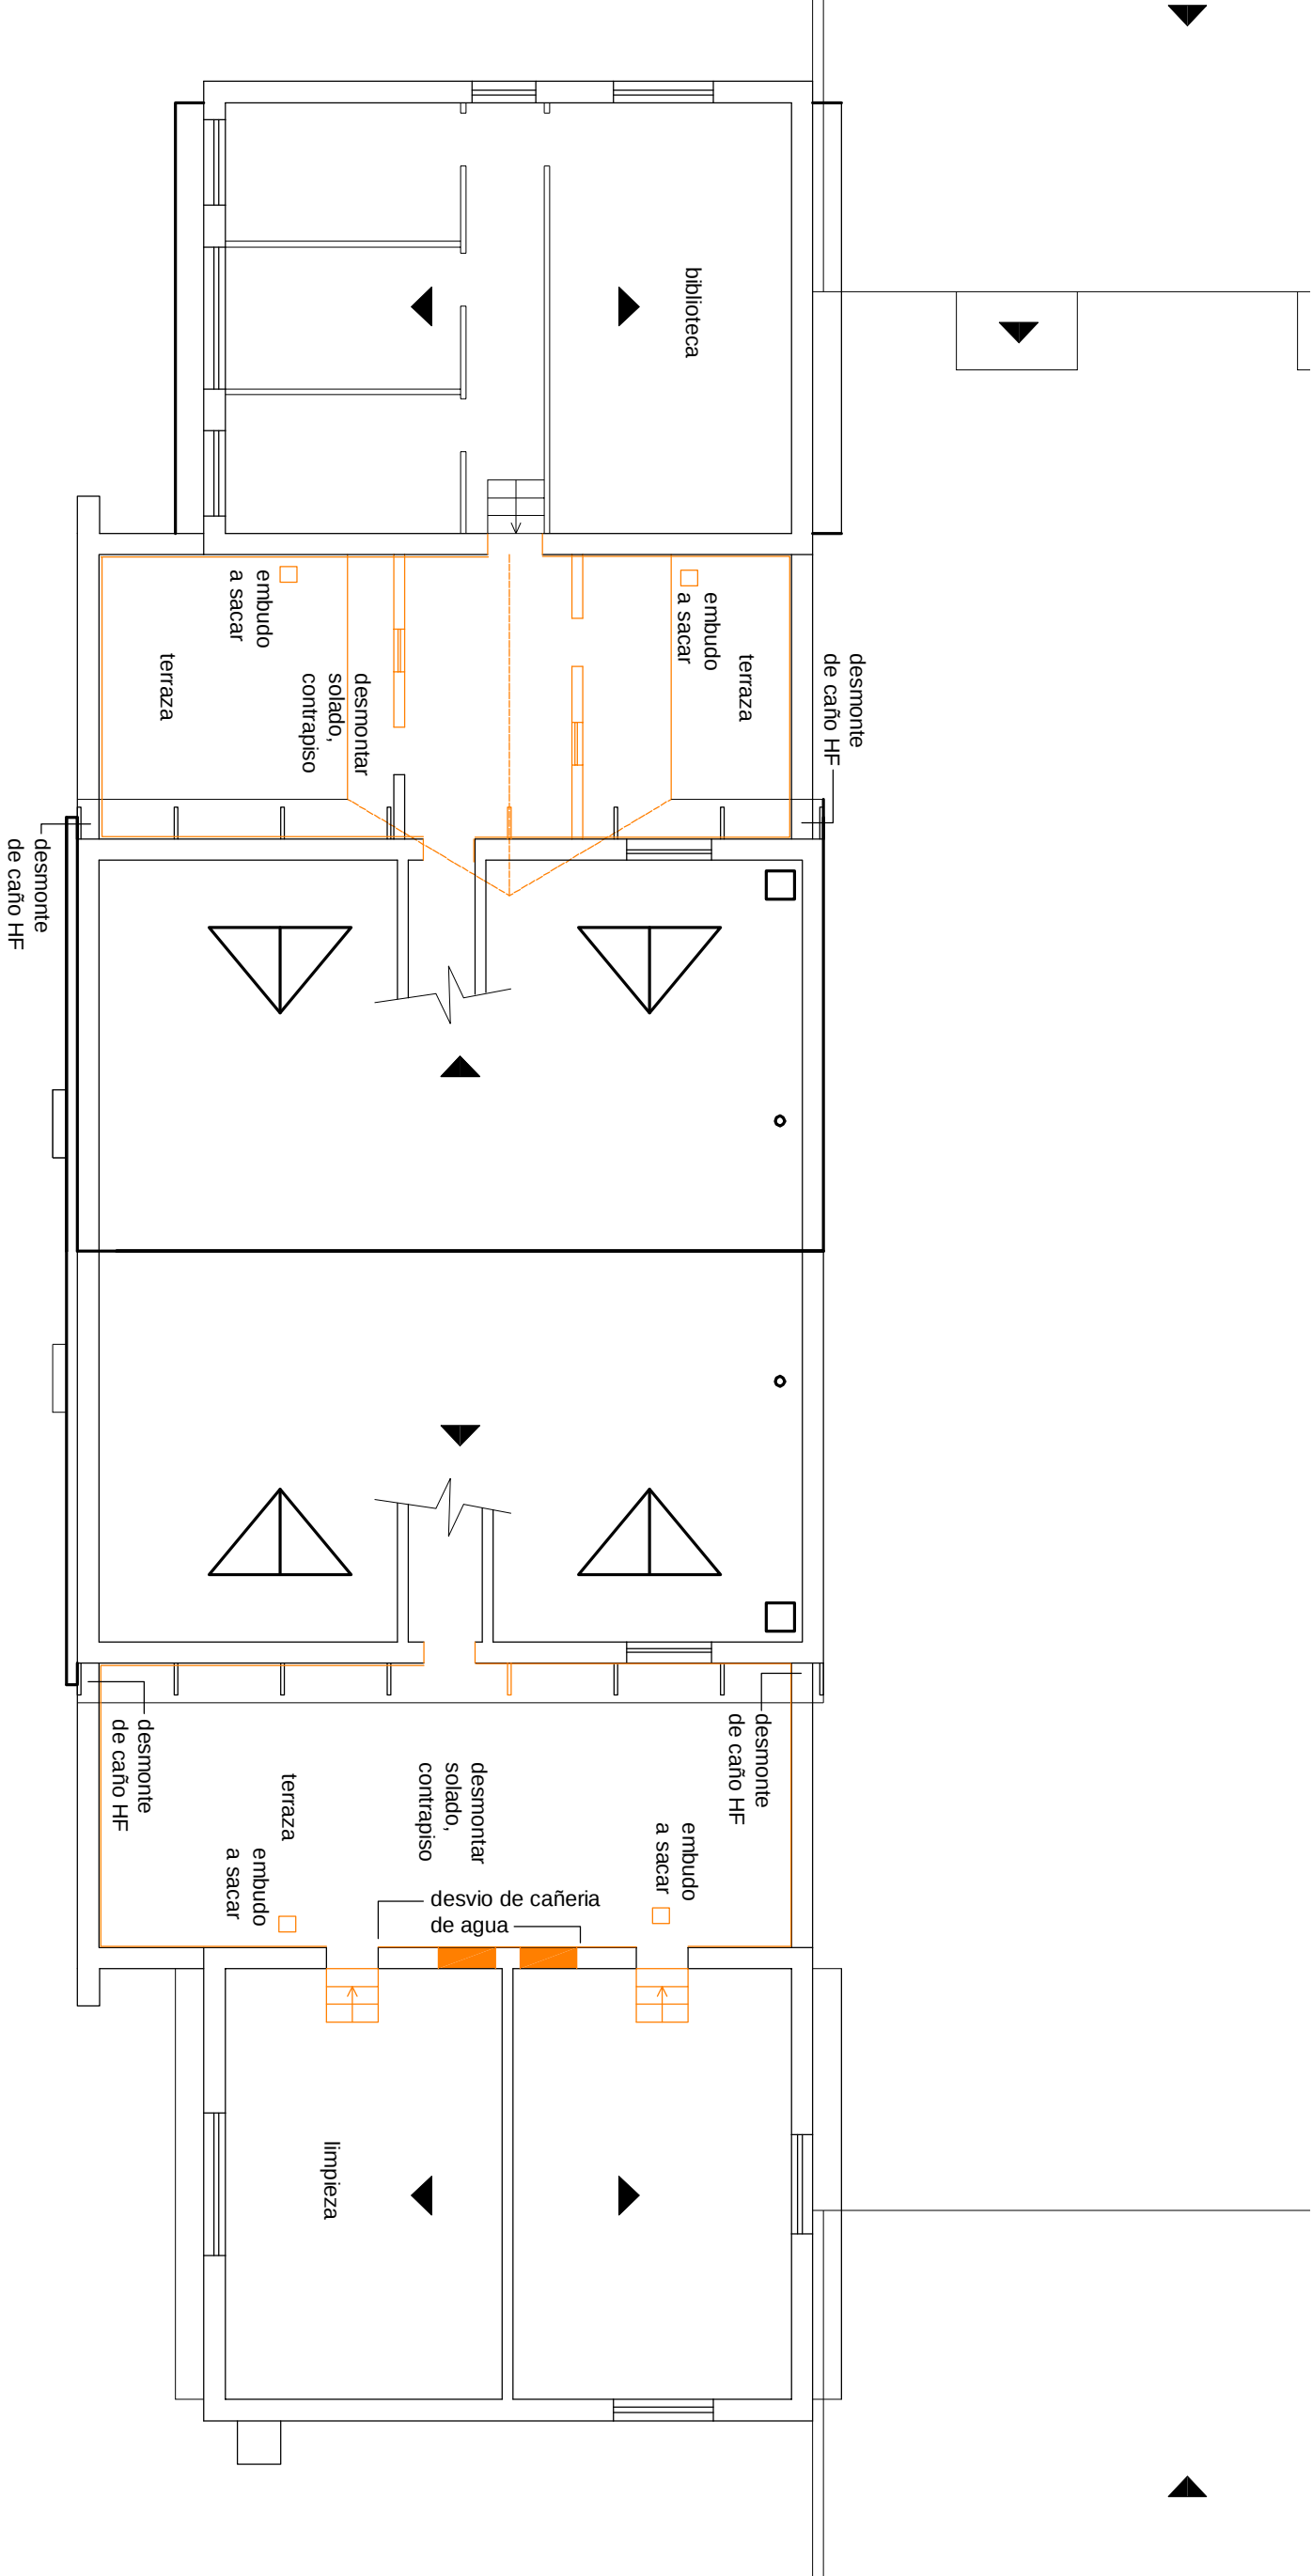

Situacion actual bajo techo

Acceso

A.N.L.I.S. ARQUITECTURA

PROGRAMA DE REMODELACION Y MANTENIMIENTO DE EDIFICIOS
REPARACION DE CUBIERTAS PABELLON PRINCIPAL - INER "Dr. EMILIO CONI" - ETAPA II

PROY: Arq. N.A.V.

ESC: 1:100

FECHA: 07/2014

Desmonte y Demolicion
Terrazas

PLANO Nº

PLANTA

4

Demolicion y Desmonte en terrazas