



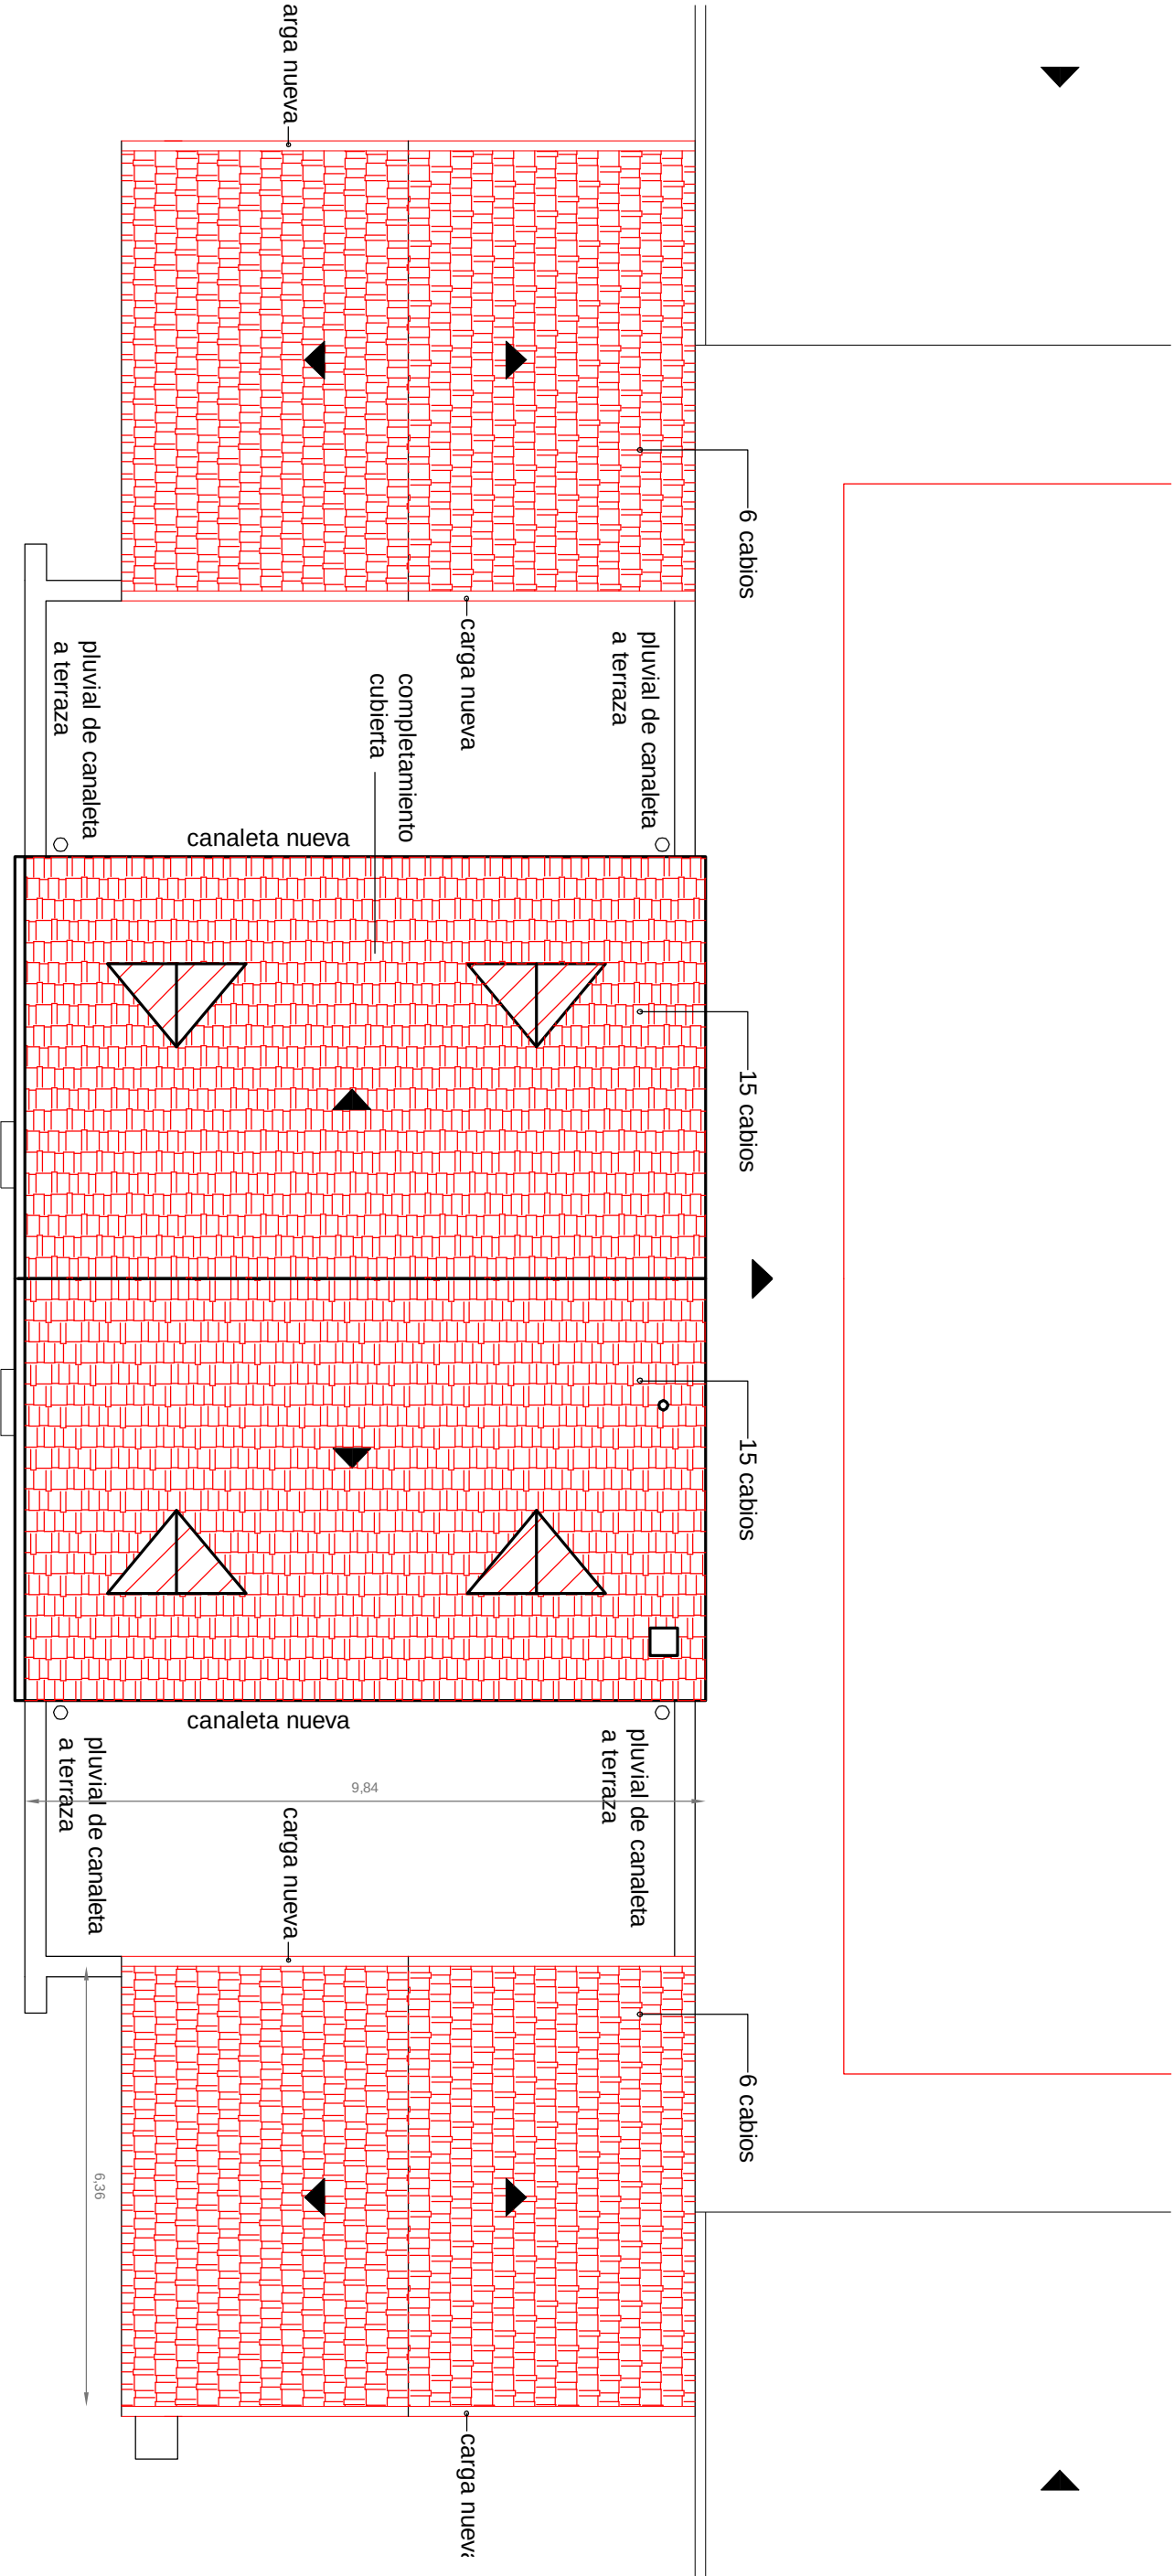

LOS TRABAJOS EN LAS CUBIERTAS CENTRALES TIENEN LA MISMA CARACTERISTICA QUE LA MEDIANA

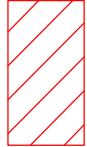

Cubiertas Centrales nuevas

Acceso

Obra nueva

A.N.L.I.S. ARQUITECTURA			
PROGRAMA DE REMODELACION Y MANTENIMIENTO DE EDIFICIOS			
REPARACION DE CUBIERTAS PABELLON PRINCIPAL - INER "Dr. EMILIO CONI" - ETAPA II			
PROY: Arq. N.A.V.	Obra Nueva Cubiertas chica y mediana Planta Alta		PLANO N° 6
ESC: 1:100			
FECHA: 07/2014			