


INER "Dr. Emilio Coni"

Pabellón Nº4

Patio Central

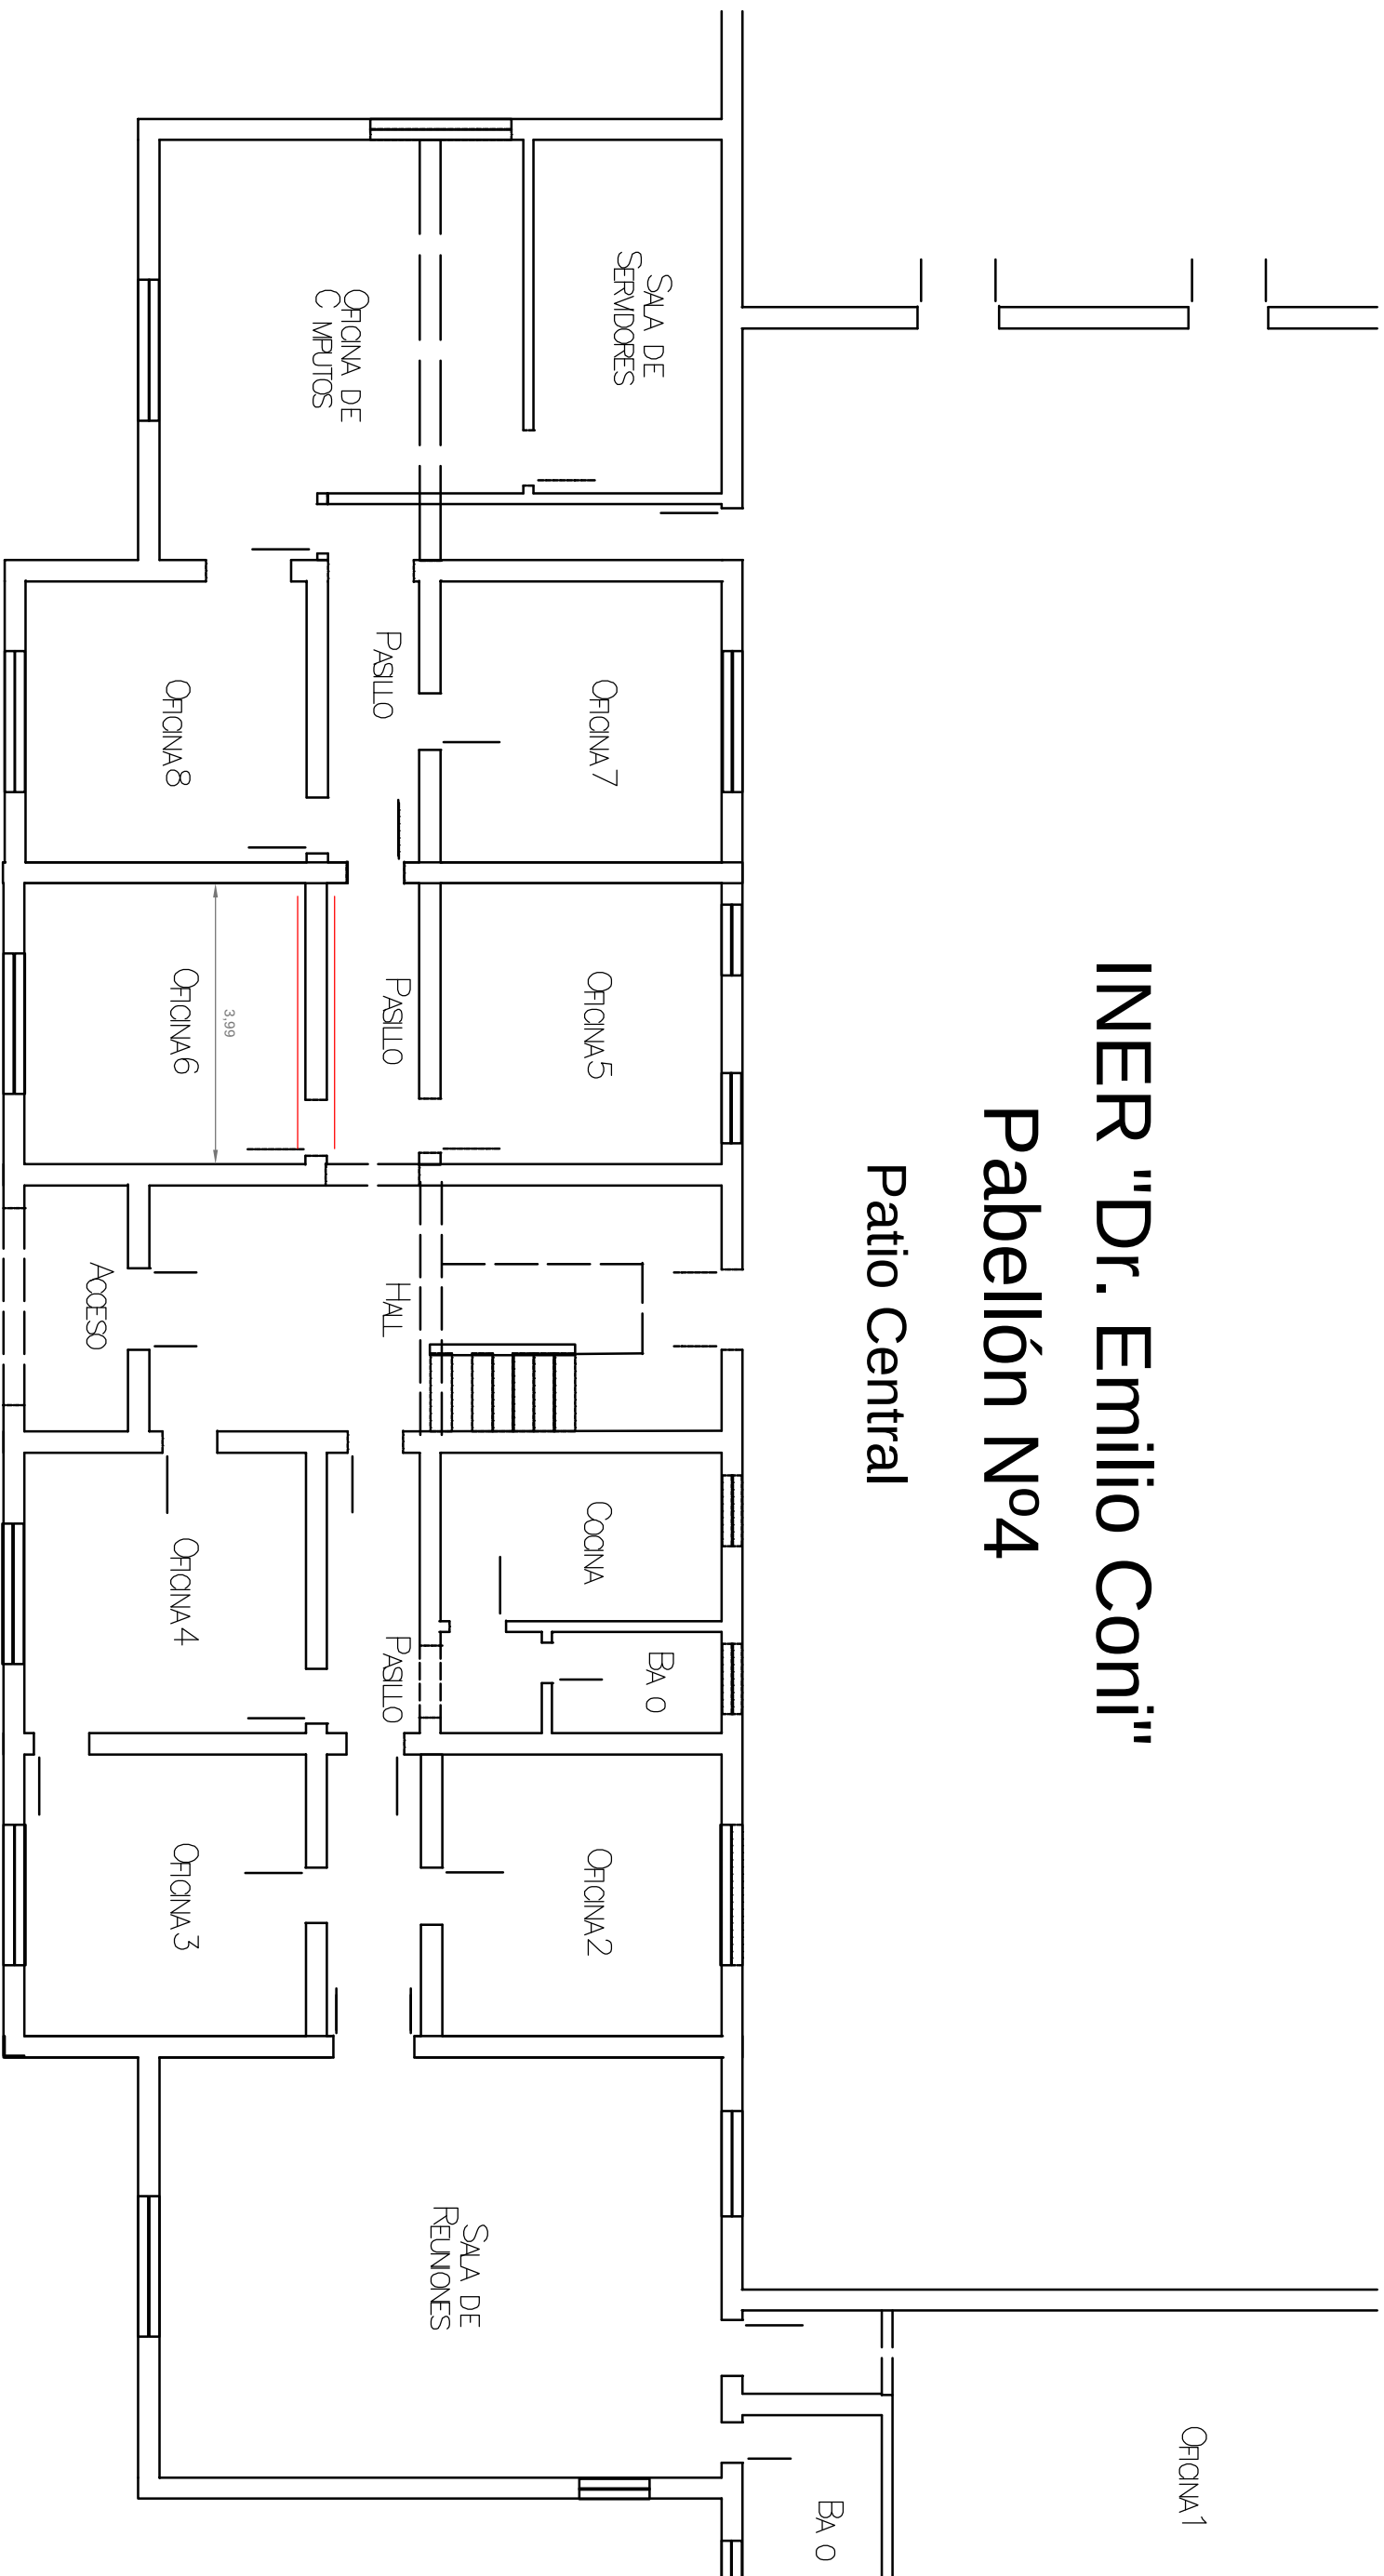

Acceso

A.N.L.I.S. ARQUITECTURA

PROGRAMA DE REMODELACION Y MANTENIMIENTO DE EDIFICIOS
REPARACION DE CUBIERTAS PABELLON PRINCIPAL - INER "Dr. EMILIO CONI" - ETAPA II

PROY: Arq. N.A.V.

ESC: 1:100

Tratamiento de Humedades

PLANO Nº

PLANTA

9

Tratamiento de humedades de cimientos

Prueba piloto