DETALLE: TERMINACION DEL ALERO

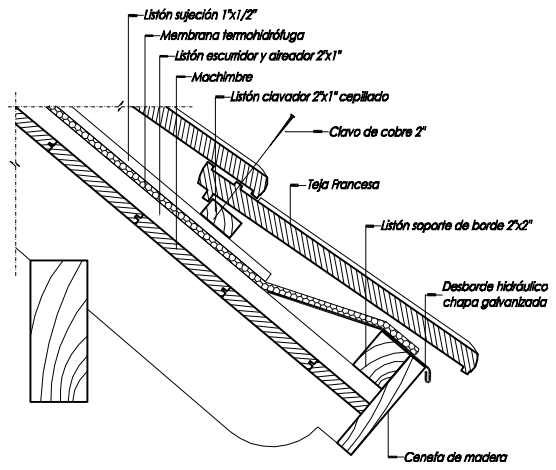

DETALLE: ENCUENTRO CON CARGA DE BORDE (cingueria)

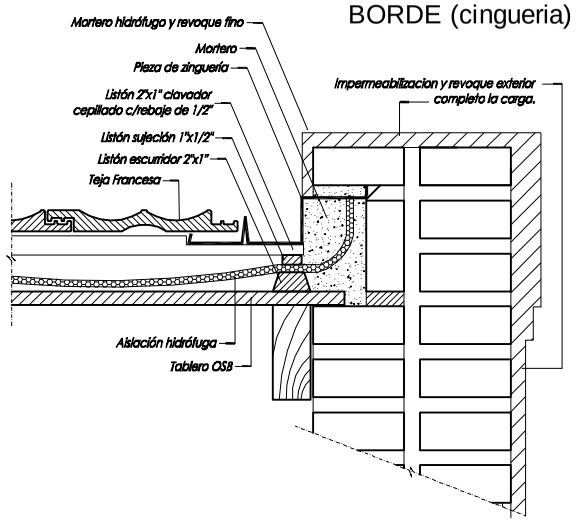

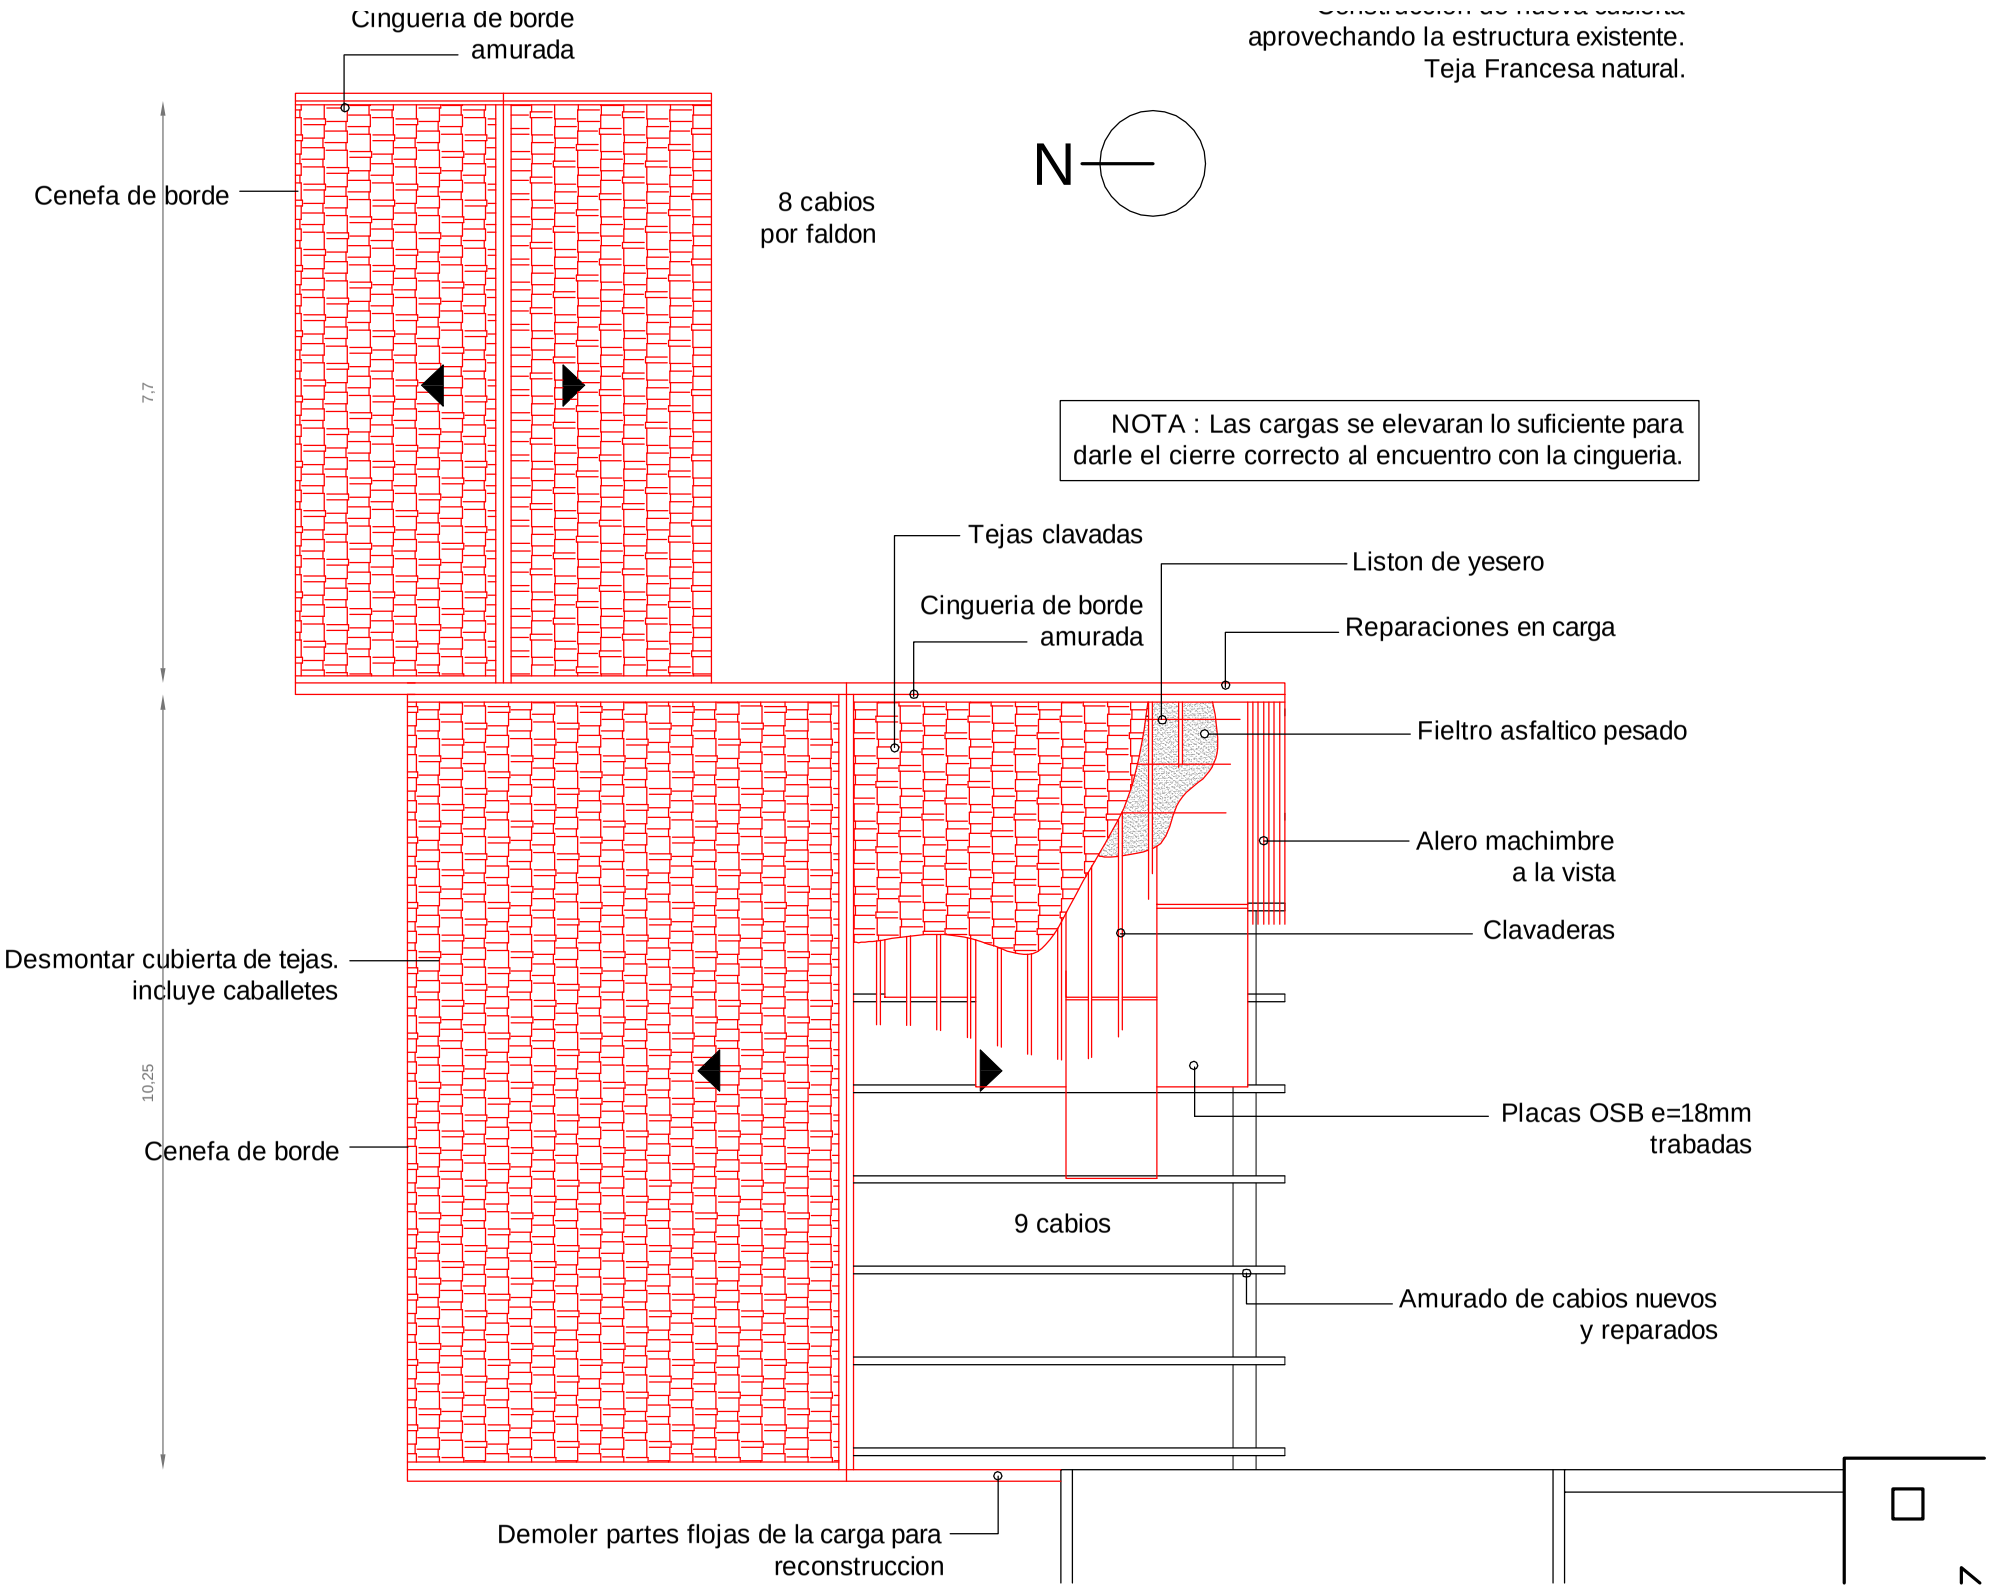

Obra nueva

A.N.L.I.S. ARQUITECTURA

PROGRAMA DE REMODELACION Y MANTENIMIENTO DE EDIFICIOS

REPARACION DE CUBIERTAS PABELLON PRINCIPAL - INER "Dr. EMILIO CONI" - ETAPA II

PROY: Arq. N.A.V.	**Obra Nueva** **Cubiertas chica y mediana PB**	**PLANO Nº**
ESC: 1:100	**PLANTA Y CORTES**	**5**
FECHA: 07/2014		