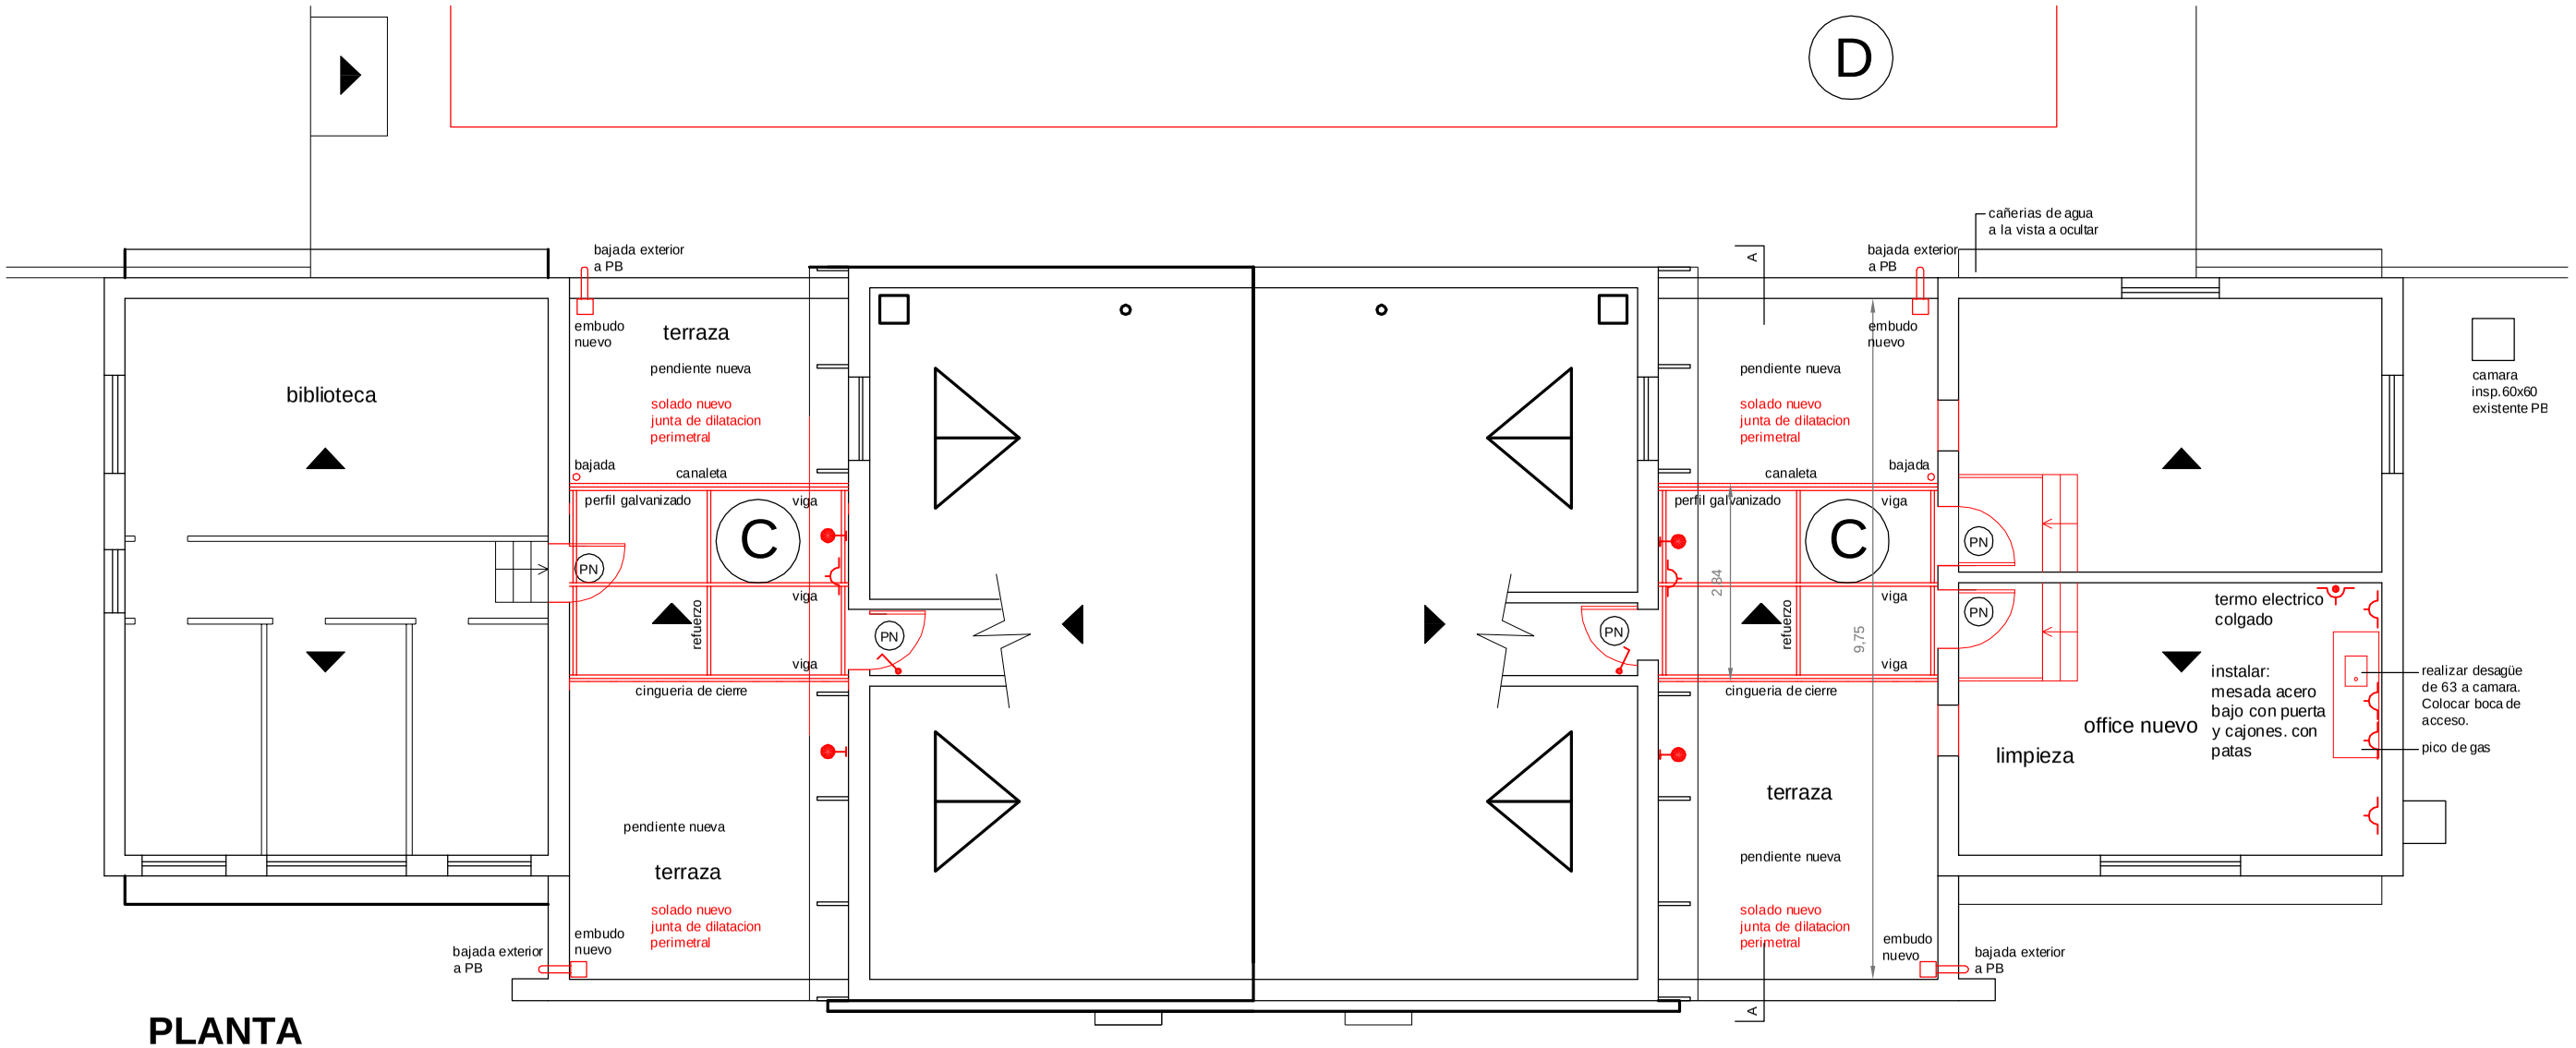

PLANTA

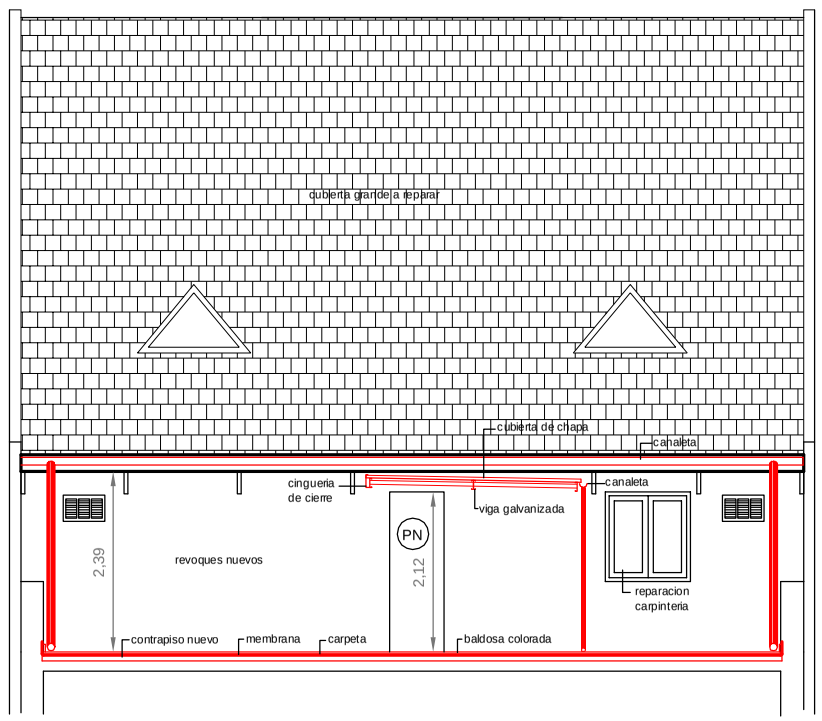

CORTE A-A

Obra nueva

A.N.L.I.S. ARQUITECTURA

PROGRAMA DE REMODELACION Y MANTENIMIENTO DE EDIFICIOS

REPARACION DE CUBIERTAS PABELLON PRINCIPAL - INER "Dr. EMILIO CONI" - ETAPA II

PROY: Arq. N.A.V.	**Obra nueva** **Terrazas, Conectores y Office**	**PLANO Nº**
ESC: 1:100	**PLANTA - CORTE**	**7**
FECHA: 07/2014		