

INER "Dr. Emilio Coni"
Pabellón Nº4

Patio Central



nueva galería
perimetral

columnas cilíndricas
de hierro
canaleta


Estructura formada por perfiles galvanizados: viga entre columnas y de columna a pared. Correas sobre vigas y chapa acanalada sobre estas. Se colocara por debajo un foil termico asegurado con costura. Lleva canaleta de borde en todo su recorrido y cinguería de cierre en encuentro con pared.

tramo lateral
ancho 1.60mts

tramo central superpuesto
50cm al lateral

tramo central
ancho 2mts

altura: 3m a 2.50m
en columnas

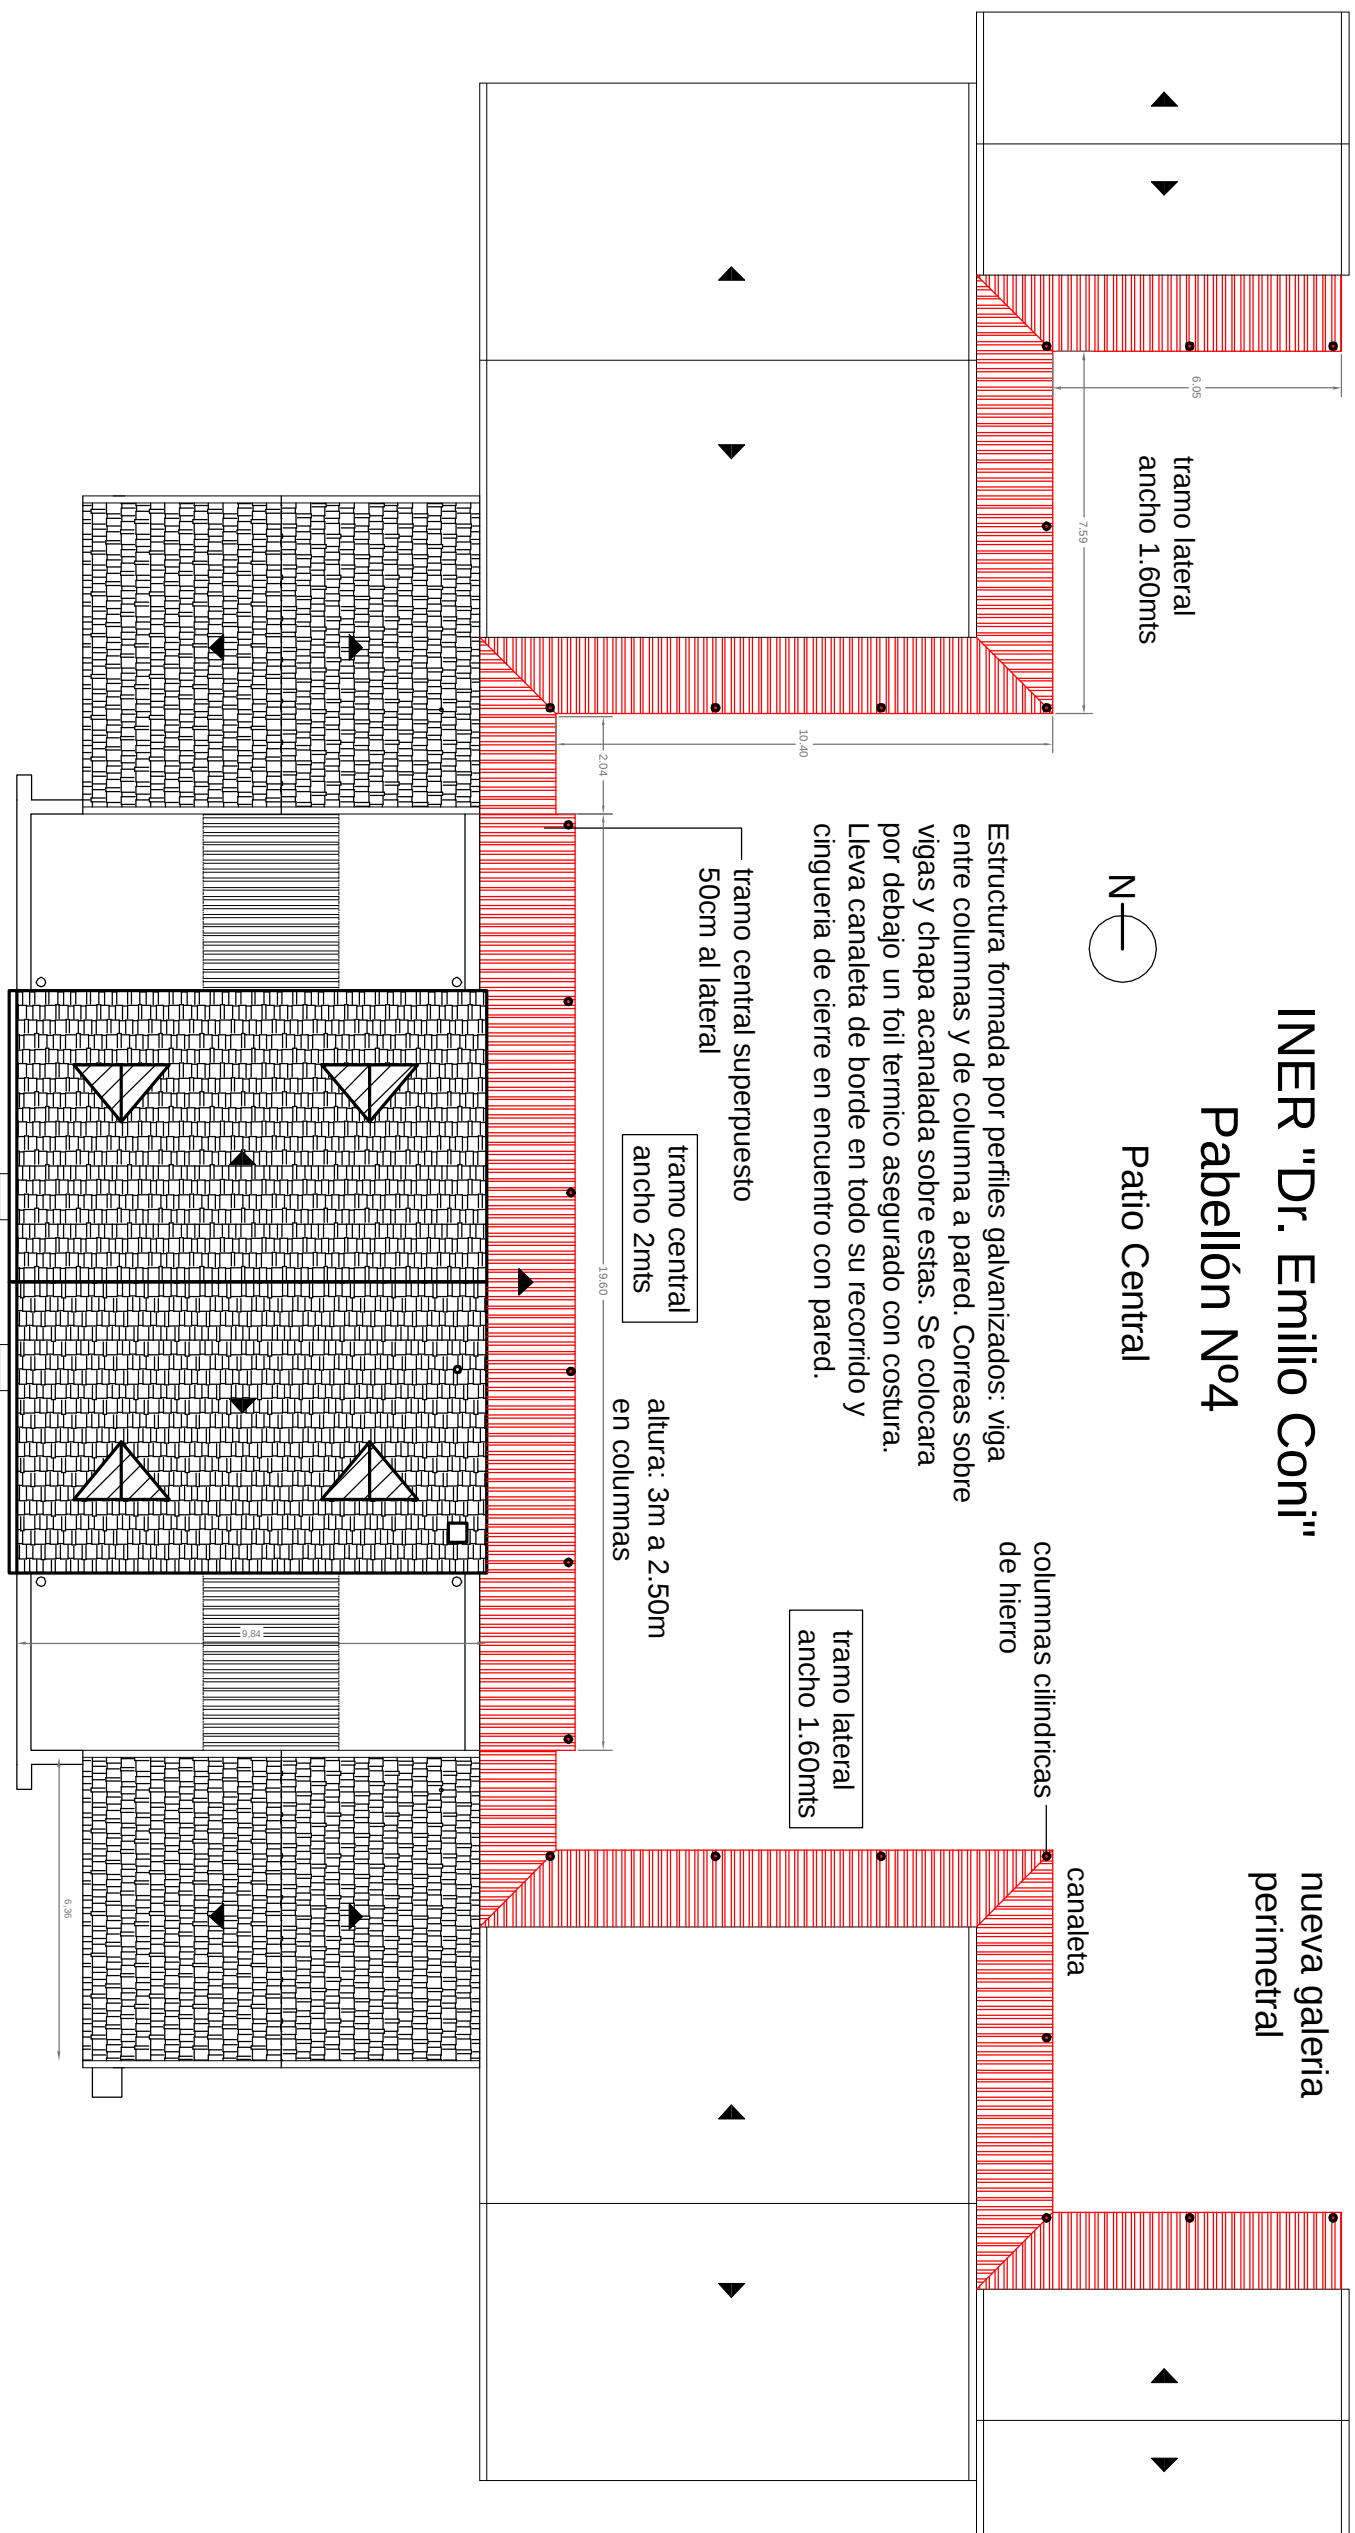

Acceso

A.N.L.I.S. ARQUITECTURA

PROGRAMA DE REMODELACION Y MANTENIMIENTO DE EDIFICIOS
REPARACION DE CUBIERTAS PABELLON PRINCIPAL - INER "Dr. EMILIO CONI" - ETAPA II

PROY: Arq. N.A.V.

ESC: sin escala

FECHA: 07/2014

Obra nueva
Galerías

PLANTA

PLANO Nº

8

Obra nueva

NOTA: Se requiere desplazar 2
condensadoras hacia arriba unos
40cm para poder armar la galería.