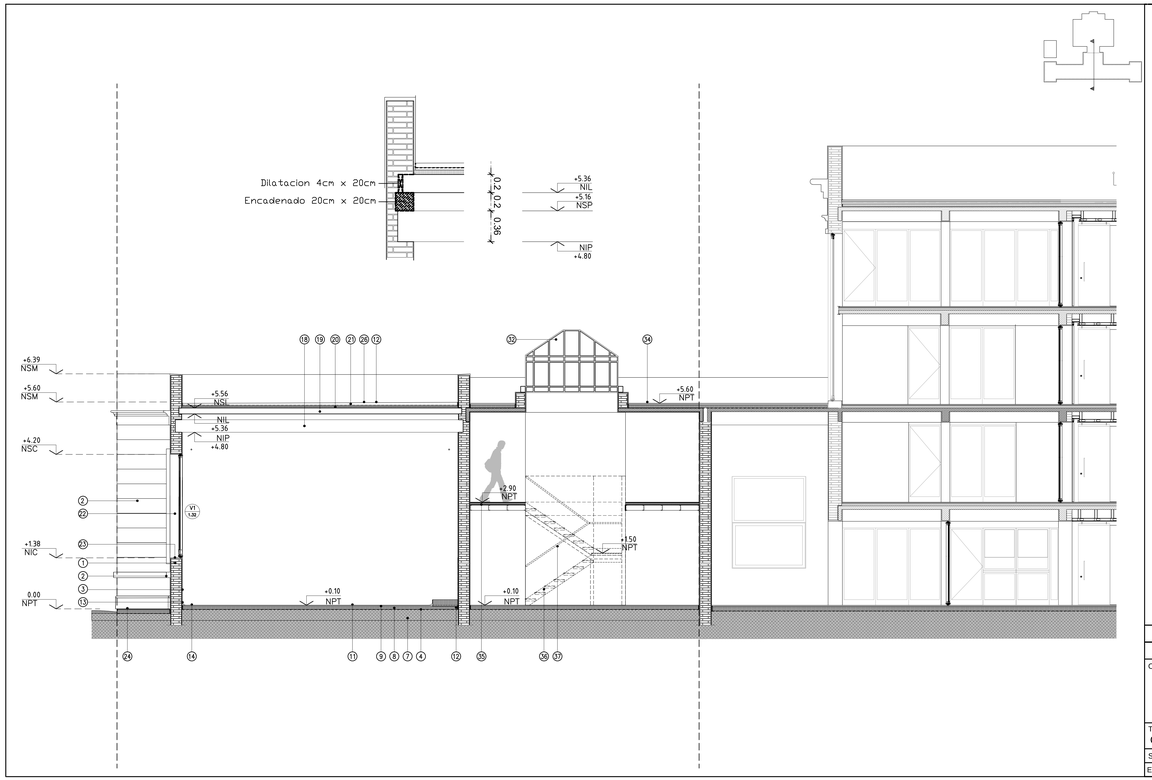

REFERENCIAS

1– MAMPOSTERIA EXISTENTE DE LADRILLO COMUN 340M ESPESOR
2– REVOQUE GRUESO EXTERIOR 2CM ESP.MINIMO. TERMINACION REVESTIMIENTO CONTINUO TIPO SIMIL PIEDRA CON ALMOHADILLADO DE BUNAS REHUNDIDAS SIMPLES.
3– AISLACION HIDROFUGA S/MUROS EXISTENTES CON EL METODO BLOQUEO DEL PORO CAPILAR C/INYECCION DE SILICATOS CADA 20CM Y A 10CM DEL PISO
4– AISLACION HIDROFUGA HORIZONTAL S/TERRENO NATURAL. FILM DE POLIETILENO 200 MICRONES 0MM DE ESP.
7– TOSCA COMPACTADA ESP. 30CM S/PKT
8– CONTRAPISO POBRE 12CM SOBRE AISLACION HIDROFUGA HORIZONTAL, CON MALLA ELECTROSOLDADA DEL 4.2C0200
9– CARPETA NIVELADORA 2.5 CM
10– PISO CERAMICO ESTANDAR CALIDAD ALTURA 10CM
13– JUNTA PERIMETRAL CONTRAPISO POLIURETANO EXPANDIDO ESP.2.5CM
13– REVOQUE INTERIOR GRUESO
14– BANQUINA DE HORMIGON POBRE 120M/15CM DE ALTO
18– PERFIL EXISTENTE IPN36
19– NUEVA CUBIERTA DE LOSA HUECA DE HORMIGON PRETENSADO TIPO SHAP 60/120. INCLUYE VIGA DE ENCADENADO
20– CAPA DE COMPRESION DE HORMIGON 5CM + MALLA DE HIERRO 4.2X15X15 + AISLACION TERMICA POLIESTIRENO EXPANDIDO DE 5CM DE 20 KG/M3
21– AISLACION HIDROFUGA MEMBRANA LIQUIDA S/CARPETA DE NIVELACION 2.5CM + CONTRAPISO CON 10% DE HIDROFUGO MASA + CARPETA NIVELADORA 2.5CM ESP. DE CEMENTO
22– CARPINTERIA DE ALUMINIO S/PLANOS PLANILLA CARPINTERIA N24 Y 25
23– ANTEPECHO TERMINACION TIPO SIMIL PIEDRA LISO CON PENDIENTE
24– PISO EXTERIOR PERIMETRAL DE MOSAICO CALCAREO 20X20, 8 PANES COLOR GRIS, SOBRE CARPETA NIVELADORA Y CONTRAPISO 12CM ESPESOR C/ PENDIENTE S/CALCULO
25– NUEVA MAMPOSTERIA DE LADRILLO HUECO PORTANTE 18X18X33 (EXTERIOR) CON CAMARA DE AIRE CON POLIESTIRENO EXPANDIDO 3CM Y LADRILLO HUECO 12CM (INTERIOR), ESP.37CM, 3XCM
26– PISO EXTERIOR CUBIERTA DE BALDOSA COLONIAL 20X20 TRABADA CON JUNTA DE CEMENTO
29– EQUIPO DE AIRE S/CUBIERTA S/PKT Y PLANOS TERMOMECANICA: N31, 32, Y 33
33– MOLDURAS A CONTRUIR EDM EDIFICIO FATALITA (EX-CONSERVATORIO NACIONAL DE VACUNAS) TERMINACION TIPO SIMIL PIEDRA LISO. 34– CUBIERTA EXISTENTE DE LOSA. REHACER AISLACIONES Y REPARACIONES NECESARIAS Y COLOCAR PISO BALDOSA COLONIAL 20X20 TRABADA CON JUNTA DE CEMENTO
35– ENTREPISO. PISO DE CINA TIPO STI, SOBRE PLACA DE MDF10MM
36– PISO DE CINA TIPO STI, SOBRE CONTRAPISO DE HORMIGON 10CM + ALISADO 0.05MM ESP. TIPO SHIELMAR CON DISEÑO DEL TIPO BT44 BASTON TRABADO 7X30 7C30
37– PASAMANOS METALICO EN ACERO INOXIDABLE AISI 304, FIJADOS MEDIANTE PLANCHUELAS ABROCADAS A MAMPOSTERIA EXISTENTE
45–INODORO LARGO BLANCO, CON MOCHILA Y ASIENTO FERRUM LINEA BARI
46–LLAVES DE PASO
47–ZAPATA DE HORMIGON
48–CAJON HIDROFUGO

TODAS LAS MEDIDAS SERAN VERIFICADAS EN OBRA

Ministerio de Salud
Presidencia de la Nacion

Obra: Proyecto de Remodelacion y Ampliacion
Servicio Fisiopatogenia y Servicio Enterobacterias
DEPARTAMENTO DE BACTERIOLOGIA

INSTITUTO NACIONAL DE ENFERMEDADES INFECCIOSAS
A.N.L.I.S.

Titulo: CORTE.5			Plano: 12
Serie: ARQUITECTURA			
Escala: 1:50	Revision: R2	Archivo: FPEB-A50.DWG	