




10

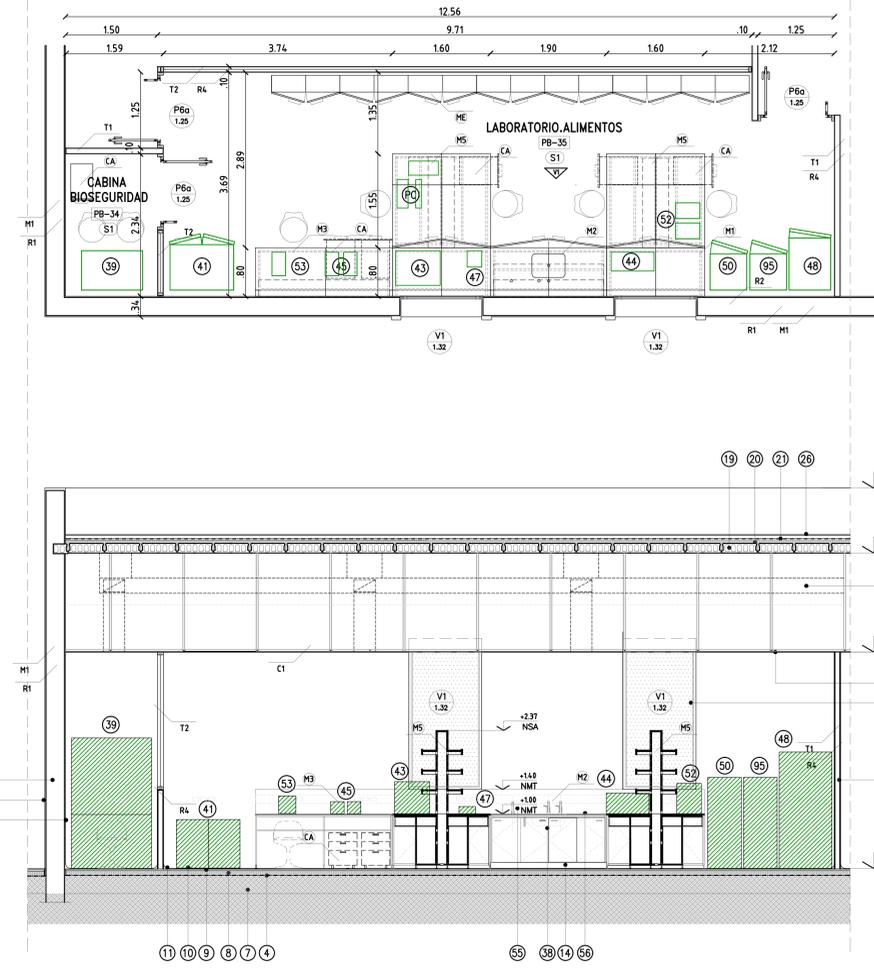


11

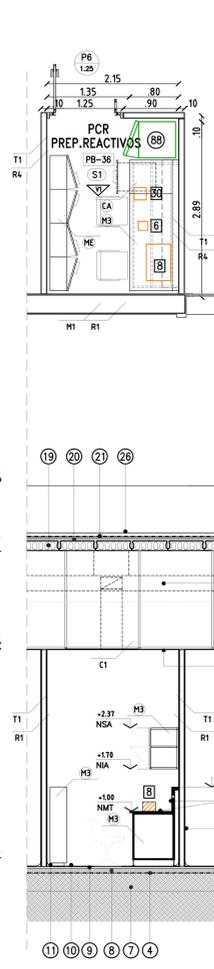


12

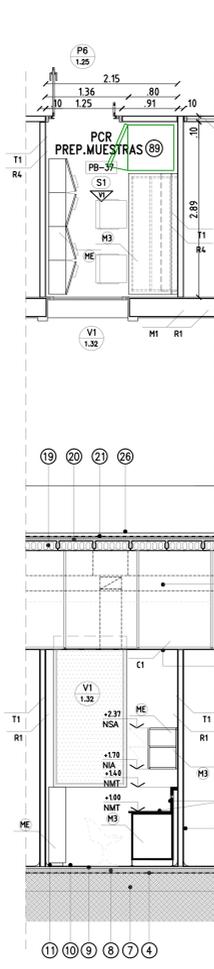


13

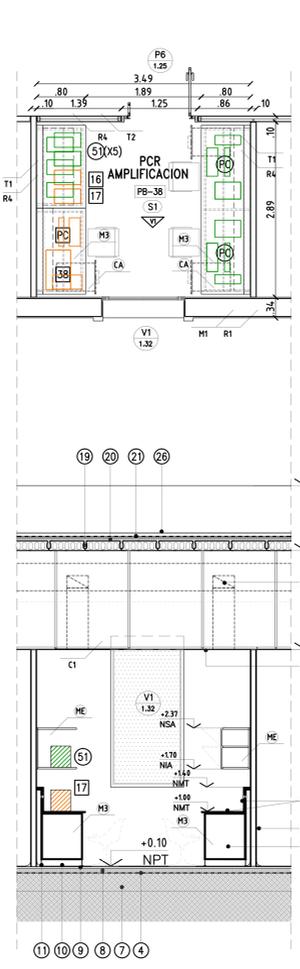


14

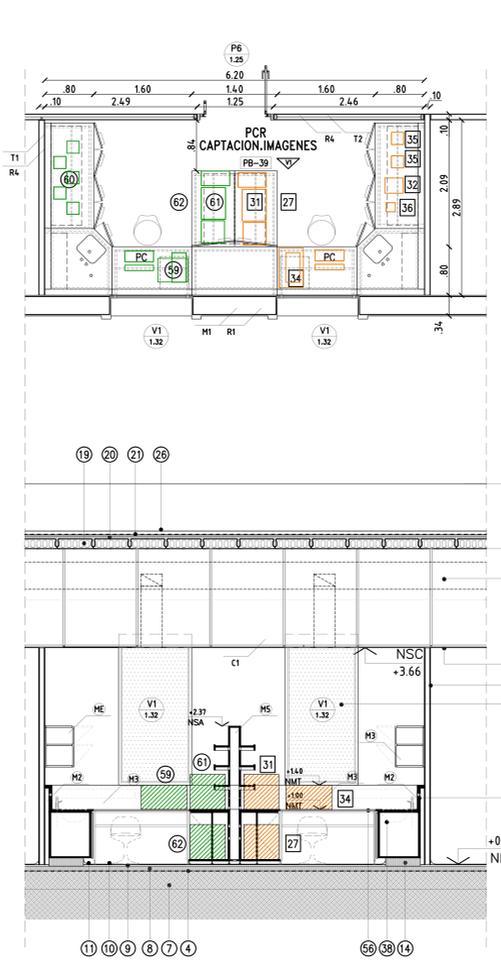

15

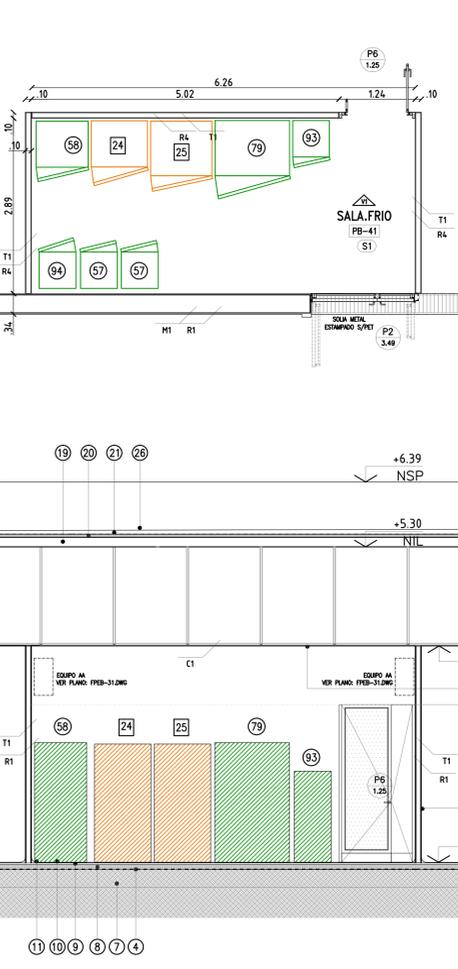

16

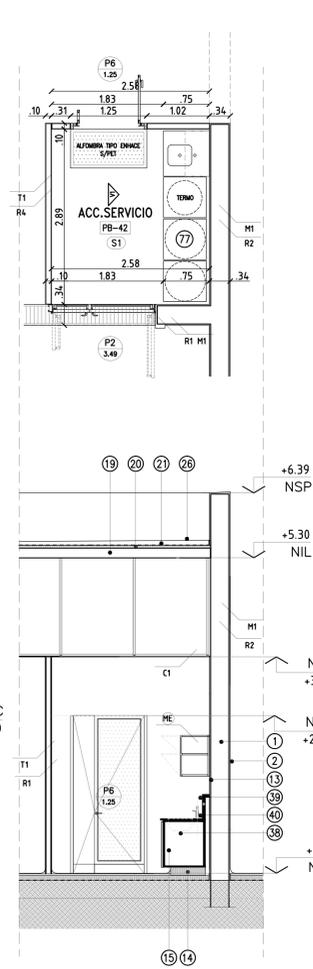

- REFERENCIAS
- 1- MAMPOSTERIA EXISTENTE DE LADRILLO COMUN 34CM ESPESOR
 - 2- REVOQUE GRUESO EXTERIOR 2CM ESPESOR. TERMINACION REVESTIMIENTO CONTINUO TIPO SIMIL PIEDRA CON ALMOHADILLO DE BUNAS REHENDIDAS SIMPLES
 - 3- AISLACION HEROFUGA S/MUROS EXISTENTES CON EL METODO BLOQUEO DEL PORO CAPILAR C/INYECCION DE SILICATOS CADA 20CM Y A 10CM DEL PISO
 - 4- AISLACION HEROFUGA HORIZONTAL S/TERMINO NATURAL. FILM DE POLIETILENO 200 MICRONES 2MM DE ESP.
 - 5- TABIQUE DE ROCA DE YESO ESP.5MM. TERMINACION PINTURA EPOXI COLOR BLANCO
 - 6- CIELORASO DE ROCA DE YESO PLACA DE 12,9MM. TERMINACION PINTURA PARA CIELORASOS COLOR BLANCO
 - 7- TOSCA COMPACTADA ESP. 30CM S/PET
 - 8- CONTRAPISO PORRE 12CM SOBRE AISLACION HEROFUGA HORIZONTAL, CON MALLA ELECTROSOLDADA DEL 4.2X0.2X0.2
 - 9- CARPETA INTELADORA 2.5 CM
 - 10- PISO DE GOMA DE 2MM SISTEMA TIPO RUBBER FLOORING COLOR GRANTO PRO
 - 11- ZOCALO SANITARIO IDEM PISO ALTURA 10CM
 - 12- JUNTA PERIMETRAL CONTRAPISO POLIURETANO EXPANDIDO ESP.2.5CM
 - 13- REVOQUE INTERIOR GRUESO Y FINO ESP.1MM 2CM. TERMINACION EN PINTURA EPOXI 2 MANOS COLOR BLANCO
 - 14- BANCUNA DE HORMIGON PORRE 12CM/15CM DE ALTO
 - 15- EQUIPAMIENTO LABORATORIO: ESTRUCTURA DE CANO CUADRADO 20X20 TERMINACION DE PINTURA EPOXI HORNEADA COLOR BCO. BAJO MESA: PUERTAS, LATERALES, FERRE, ESTANTES PISO Y FONDO (DESIGNABLES) EN TABLERO AGLOMERADO 18MM ESP./C/REVESTIMIENTO MELAMINICO EN AMBAS CARAS, HERRAJES Y BISAGRAS EN ACERO
 - 16- CERRAMIENTO DE VIDRO 4+6 LAMINADO C/PERFIL PERIMETRAL MOT TIPO NU 751
 - 17- PERFIL U DE ALUMINIO 130X5MM/1.4 DE ESP.
 - 18- PERFIL EXISTENTE IPN36
 - 19- NUEVA COBERTA DE LOSA HUECA DE HORMIGON PRETENSADO TIPO SNAP 60/120
 - 20- CARA DE COMPRESION DE HORMIGON 5CM + MALLA DE HIERRO 4.2X15X15 + AISLACION TERMICA POLIESTIRENO EXPANDIDO DE 5CM DE 20 KG/M3
 - 21- AISLACION HEROFUGA MEMBRANA LIQUIDA S/CARPETA DE NIVELACION 2.5CM + CONTRAPISO CON PTE + TERMINACION BALDOSA COLORADA CON JUNTA DE CEMENTO
 - 22- CARPINTERIA DE ALUMINIO S/PLANOS PLANILLA CARPINTERIA: N24 Y 25
 - 23- ANTEPECHO TERMINACION TIPO SIMIL PIEDRA LISO CON PENDIENTE
 - 24- PISO EXTERIOR PERIMETRAL DE MADERA CALABRO 20X20, 9 PLANOS COLOR GRIS, SOBRE CARPETA NIVELADORA Y CONTRAPISO 12CM ESPESOR C/ PENDIENTE S/CALCULO
 - 25- NUEVA MAMPOSTERIA DE LADRILLO HUECO PORTANTE 18X18X33 (EXTERIOR) CON CAMARA DE AIRE CON POLIESTIRENO EXPANDIDO 2CM Y LADRILLO HUECO 12CM (INTERIOR). ESP.TOTAL 36CM
 - 26- PISO EXTERIOR COBERTA DE BALDOSA COLORADA 20X20 TRABADA CON JUNTA DE CEMENTO
 - 27- CONDUCTOS DE AIRE S/PET Y PLANOS TERMOMECANICA: N31, 32, Y 33
 - 28- TABIQUE DIVISORIO DE PLACA DE YESO DE 95MM (H=1.30)+ VIDRO 6+4+ALUMINADO C/PERFIL PERIMETRAL MOT TIPO NU 751
 - 29- EQUIPO DE AIRE S/COBERTA S/PET Y PLANOS TERMOMECANICA: N31, 32, Y 33
 - 30- CERRAMIENTO DE OSCURECIMIENTO CORTINA TIPO ROLLER
 - 31- ILUMINACION S/PET Y PLANOS INSTALACION ELECTRICA-ILUMINACION: IE N34 Y 35
 - 32- LUCARNAS EXISTENTES, ESTRUCTURA DE HIERRO ANGULO A RECONDICIONAR Y A COLOCAR VIDRO LAMINADO 3+3, VIDRO DE CONTROL SOLAR Y BAJA EMISIONAD ESPESADO GRIS + VIDRO INCOLORO
 - 33- MOLDURAS A CONTRUIR IDEM EDIFICIO FATALITA (EX-CONSERVATORIO NACIONAL DE VACUNAS) TERMINACION TIPO SIMIL PIEDRA LISO 34- COBERTA EXISTENTE DE LOSA. REHACER AISLACIONES Y REPARACIONES NECESARIAS Y COLOCAR PISO BALDOSA COLORADA 20X20 TRABADA CON JUNTA DE CEMENTO
 - 35- ENTREPISO: PISO DE GOMA (TIPO S1), SOBRE PLACA DE MDF10MM
 - 36- ESCALERA EN CHAPA ESTAMPADA ANTIDESLIZANTE DE ACERO GALVANIZADO 0.05MM ESP. TIPO SHULMAN CON DISEÑO DEL TIPO BT44 BASTON TRABADO TAJO 7X30
 - 37- PASAMANOS METALICO EN ACERO INOXIDABLE ASI 304, FIJADOS MEDIANTE PLANCHUELAS ABROCADAS A MAMPOSTERIA EXISTENTE
 - 38- PILETA DE COCINA EN ACERO INOXIDABLE DE ENCASTRAR 44X34X20/56X34X20
 - 39- MESA DE GRANITO GRIS MARA 2.5CM ESPESOR CON ZOCALO 20CM DE ALTURA
 - 40- CRIFERA JUEGO MONOCOMANDO PARA MESA DE COCINA CON PICO MOVIL, 1 AGUERO, CROMADA
 - 41- ESPACIO PARA DISPENSER DE AGUA APOYADO EN PISO
 - 42- ESPACIO PARA HELADERA
 - 43- ALACENA CON ESTANTES EN AGLOMERADO 18MM ENCAJAPADO EN MELAMINA BLANCA AMBAS CARAS, CON CANTOS ABS MISMO COLOR
 - 44- BAJO MESA EN AGLOMERADO 18MM ENCAJAPADO AMBAS CARAS EN MELAMINA BLANCA, CANTOS ABS MISMO COLOR, ESTANTE, BISAGRAS Y HERRAJES MODELO Y TIPO S/PET
 - 45- INODORO LASEO BLANCO, CON MOCHILA Y ASIENTO FERRUM LINEA ARZONA
 - 46- LLAVES DE PISO
 - 47- JUEGO MONOCOMANDO PARA DUCHA FERRUM LINEA ARZONA
 - 48- BACHA FERRUM 40X40 COLOR BLANCA
 - 49- DESCARGA CON SIFON PARA LABORATORIO FERRUM COLOR CROMO
 - 50- JUEGO MONOCOMANDO PARA LABORIO FERRUM LINEA ARZONA
 - 51- ESPEJO 4MM PEGADO SOBRE PARED
 - 52- TABIQUE EN PLACA DE ROCA DE YESO, PLACA VERDE 12.9MM CON AISLACION DE LANA DE VORRE
 - 53- CERAMICA ESMALTADA 20X20 COLOR BLANCO
 - 54- PARA CABLEADOS DE ACERO INOXIDABLE H. 15CM
 - 55- LAVA OJOS
 - 56- MESAS DE LABORATORIOS TIPO CORIAN, DE PLACA DE COMPUESTO POR 1/3 RESINA ACRILICA Y 2/3 DE HIDROXIDO DE ALUMINIO DE 1/2 PULGADA COLOR BLANCO + ZOCALO IDEM MATERIAL 40CM H
 - 57- FRENTE OFFICE PLEGADO 4 HOJAS LAMINADO PLASTICO CANTOS ABS COLOR BLANCO

TODAS LAS MEDIDAS SERAN VERIFICADAS EN OBRA


Ministerio de Salud
 Presidencia de la Nacion

Obra: **Proyecto de Remodelacion y Ampliacion**
Servicio Fisiopatogenia y Servicio Enterobacterias
DEPARTAMENTO DE BACTERIOLOGIA

INSTITUTO NACIONAL DE ENFERMEDADES INFECCIOSAS
A.N.L.I.S.

Titulo: **CORTES_INTERIORES**

Serie: **ARQUITECTURA**

Escala: 1:50 | Revision: R2 | Archivo: FPFB-EQ05.DWG

Plano: **16**

