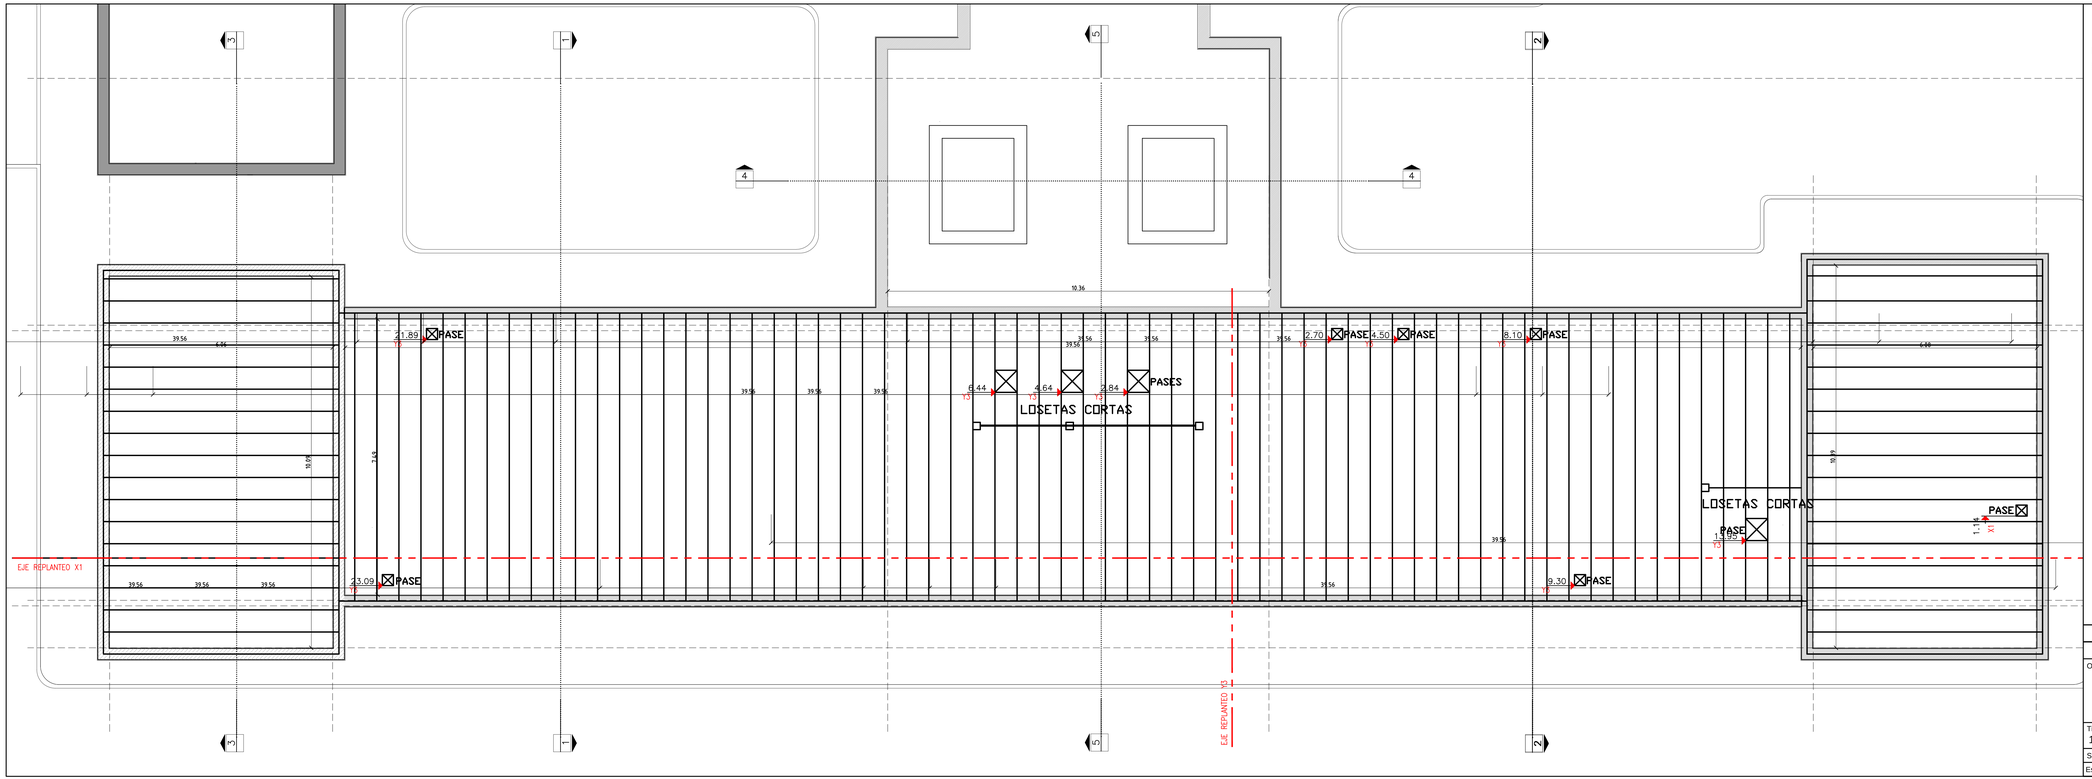


REFERENCIAS

MAMPOSTERIA

M1- EXISTENTE DE LADRILLO COMUN 340M ESPESOR TOTAL

M2- NUEVA DE LADRILLO HUECO PORTANTE 18X18X33 (EXTERIOR) CON CAMARA DE AIRE CON POLIESTIRENO EXPANDIDO 2CM Y LADRILLO HUECO 12CM (INTERIOR), ESPESOR TOTAL 36CM

PISOS

S2- S2- EXTERIOR DE MOSAICO CALCAREO 20X20, 9 PANES COLOR GRIS CON CORDON PERIMETRAL

S3- S3- EXTERIOR DE BALDOSA COLORADA 40X40 TRABADA CON JUNTA DE CEMENTO + ZOCALO IDEM PISO H: 30M

S4- S4- INTERIOR PISO DE CEMENTO ALISADO

REVESTIMIENTOS

R1- REVOQUE EXTERIOR CONTINUO TIPO SIMIL PIEDRA ESPESOR MINIMO 2CM, MOLDURAS CORRIDAS, ALMOHADILLADO DE BUINAS REHUNDIDAS (APROX. CADA 40CM), APLICACION DE ORNATOS PREMOLDEADOS CON HIERRO ESTRUCTURAL
R2- REVOQUE INTERIOR y GRUESO

**TODAS LAS MEDIDAS SERAN VERIFICADAS EN OBRA**

Ministerio de Salud
Presidencia de la Nacion

Obra: Proyecto de Remodelacion y Ampliacion
Servicio Fisiopatogenia y Servicio Enterobacterias
DEPARTAMENTO DE BACTERIOLOGIA

INSTITUTO NACIONAL DE ENFERMEDADES INFECCIOSAS
**A.N.L.I.S.**

| | | | |
|---|---|---|---|
| Titulo: 17 | | | Plano: 21A |
| Serie: ARQUITECTURA | | | |
| Escala: 1:50 | Revision: R2 | Archivo: FPEB-A50.DWG | |