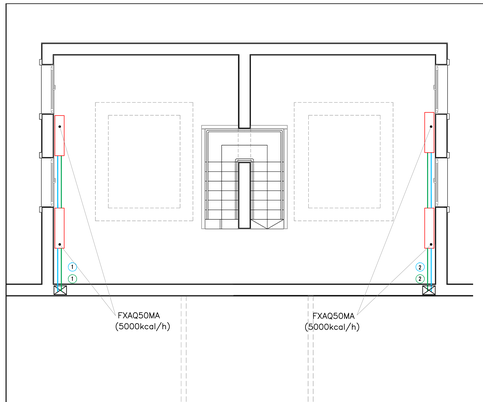

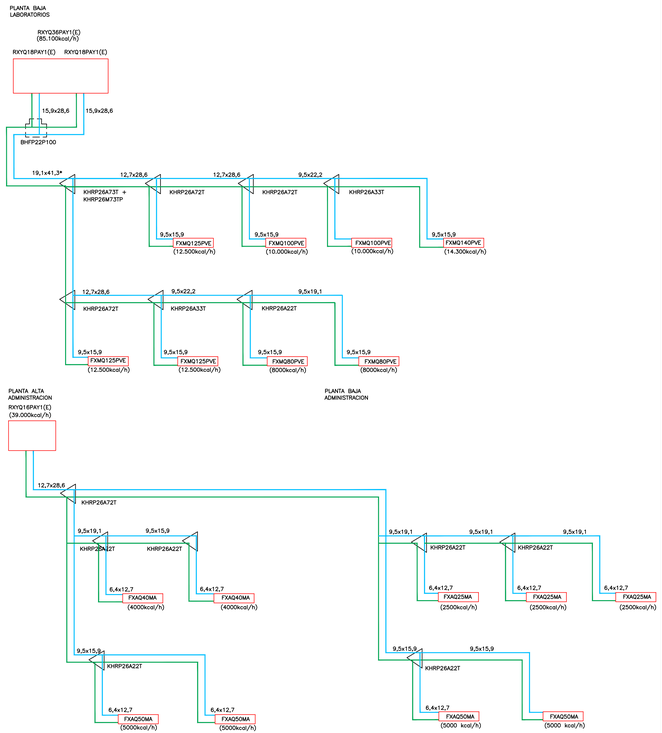

TODAS LAS MEDIDAS SERAN VERIFICADAS EN OBRA

Ministerio de Salud
Presidencia de la Nacion

Obra:
Proyecto de Remodelacion y Ampliacion
Servicio Fisiopatogenia y Servicio Enterobacterias
DEPARTAMENTO DE BACTERIOLOGIA

INSTITUTO NACIONAL DE ENFERMEDADES INFECCIOSAS
A.N.L.I.S.

Título:
PLANTA_ENTREPISO_Y_ESQUEMAS

Plano: 34

Serie: INSTALACION TERMOMECANICA

Escala: 1:50 | Revision: R2 | Archivo: FPEB-TM50.DWG