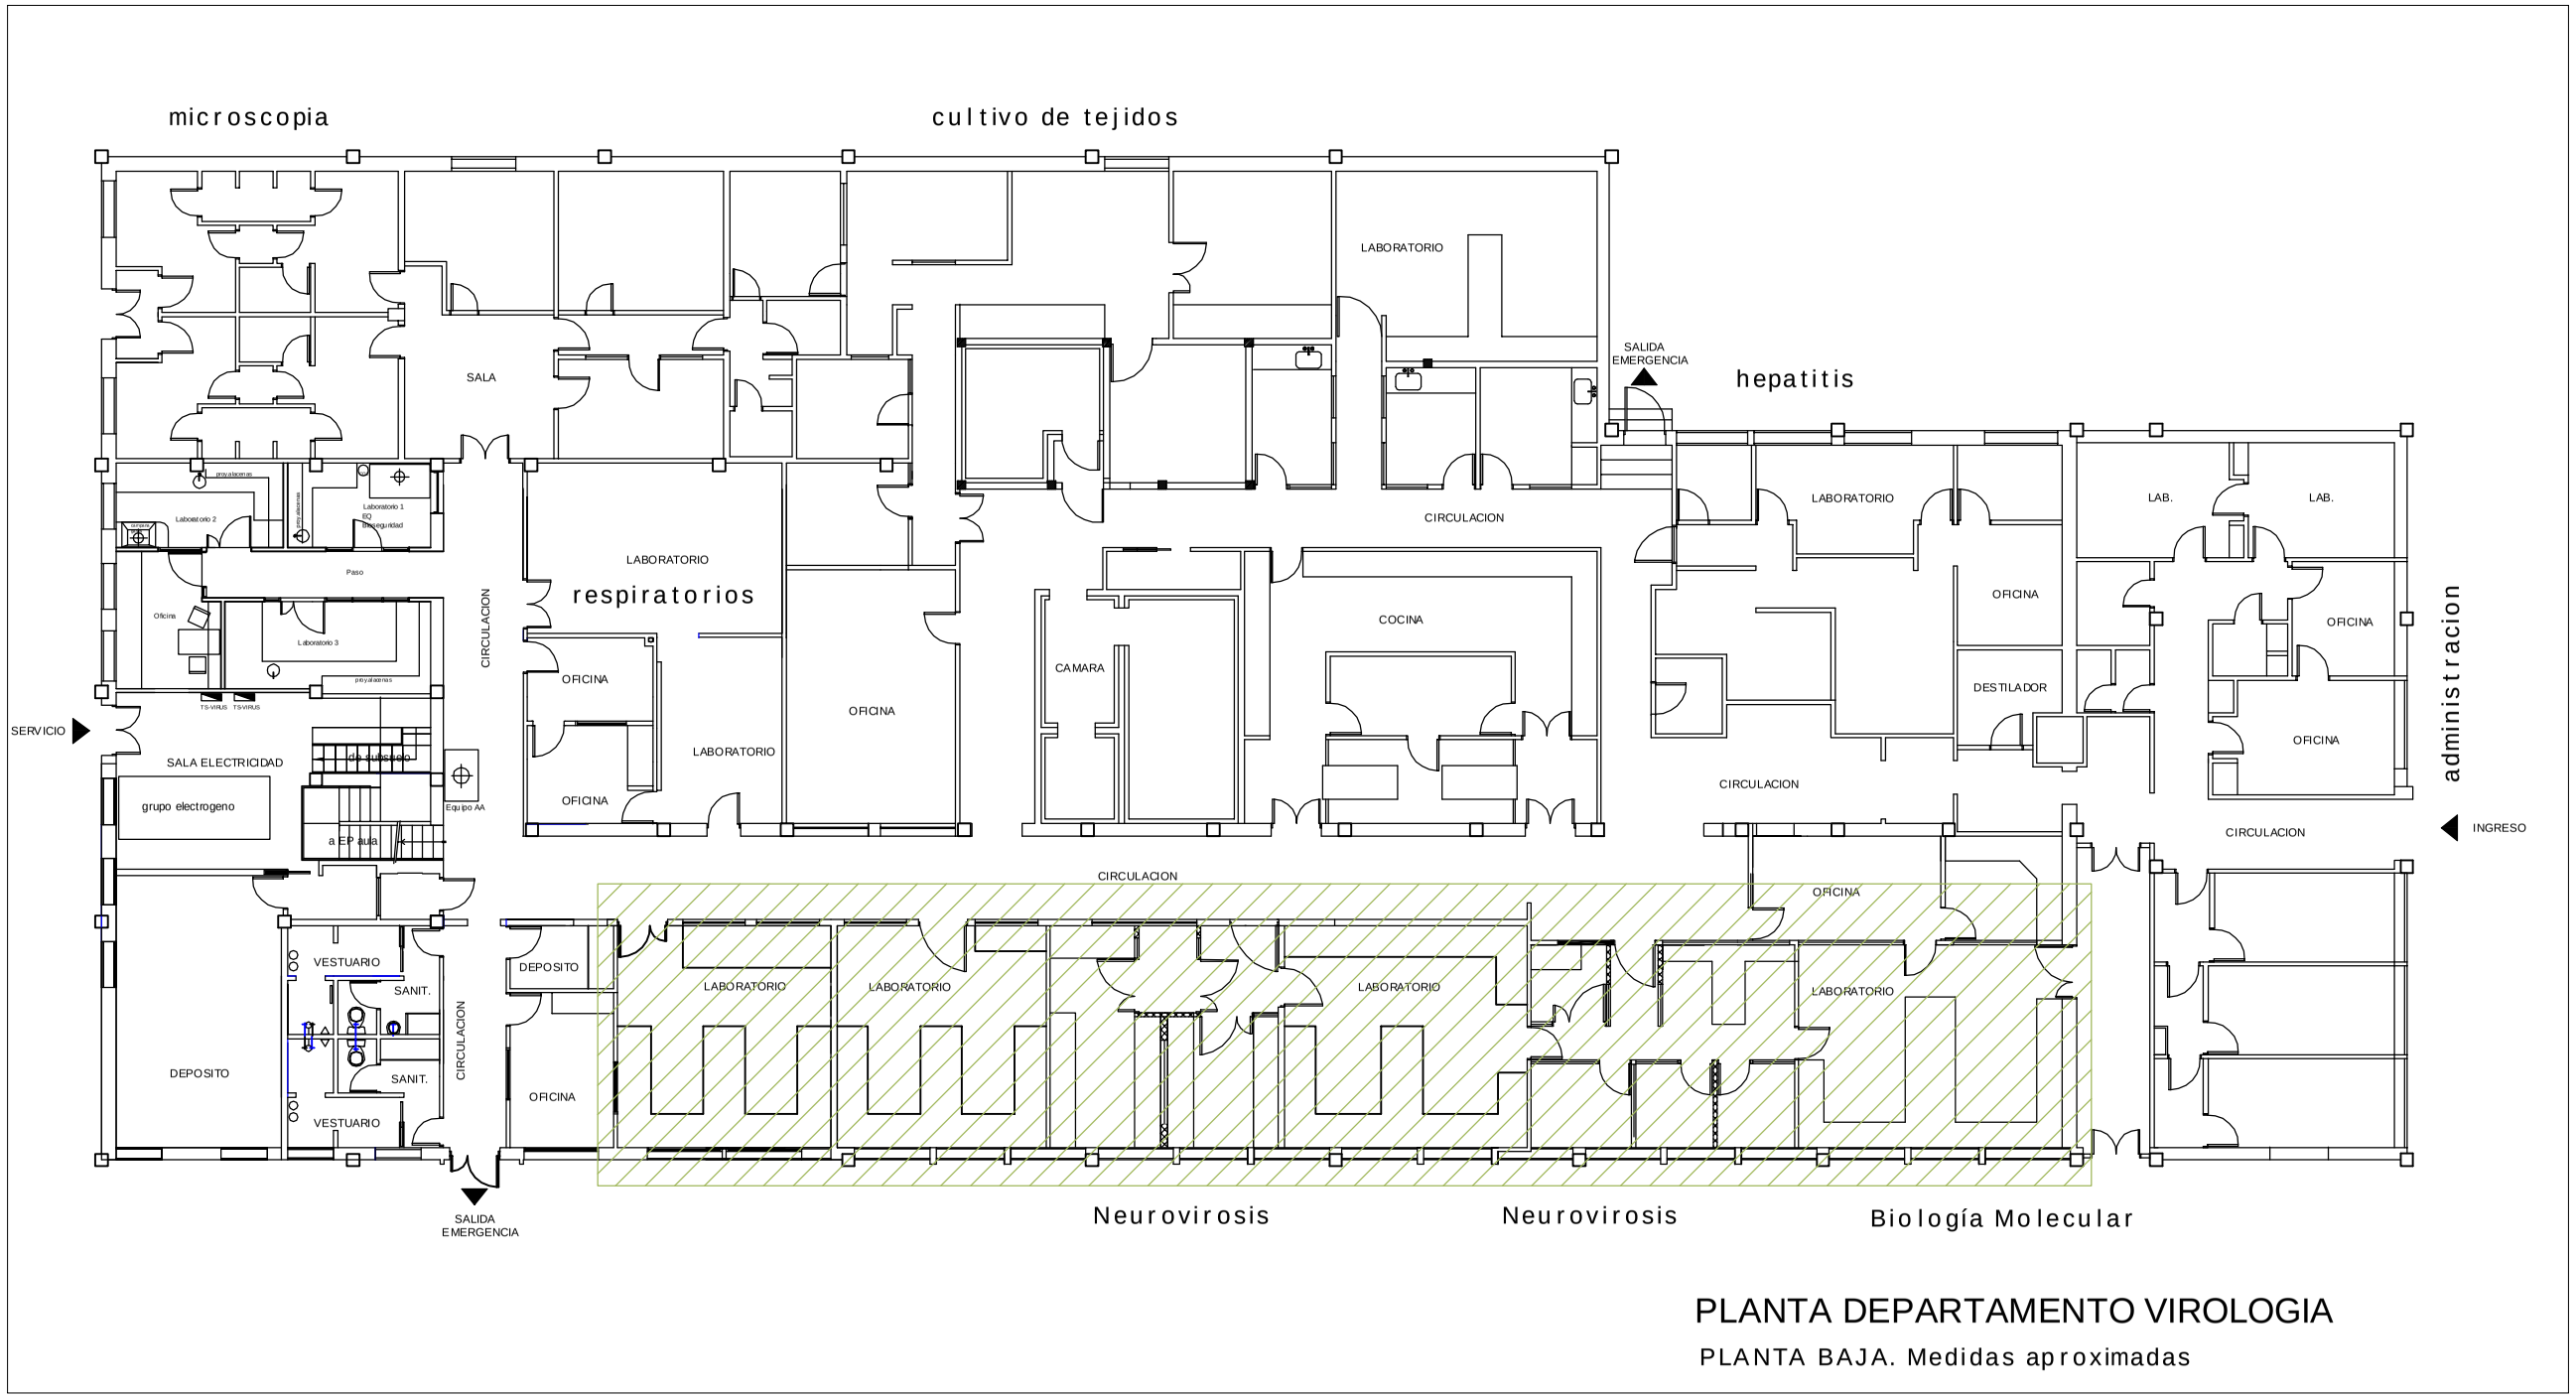

SECTOR A INTERVENIR

A.N.L.I.S. ARQUITECTURA

PROGRAMA DE MANTENIMIENTO EDILICIO

MODIFICACION Y CAMBIO DE CAÑERIAS SANITARIAS EN PABELLON DE VIROLOGIA - *I.N.E.I.*

PROY: Arquitectura.	**SITUACION ACTUAL ESPACIAL**	**PLANO Nº**
ESC: sin escala	**PLANTA**	**1**
FECHA: 06/2015		