



UBICACION ACTUAL DE LAS PILETAS DEL LABORATORIO

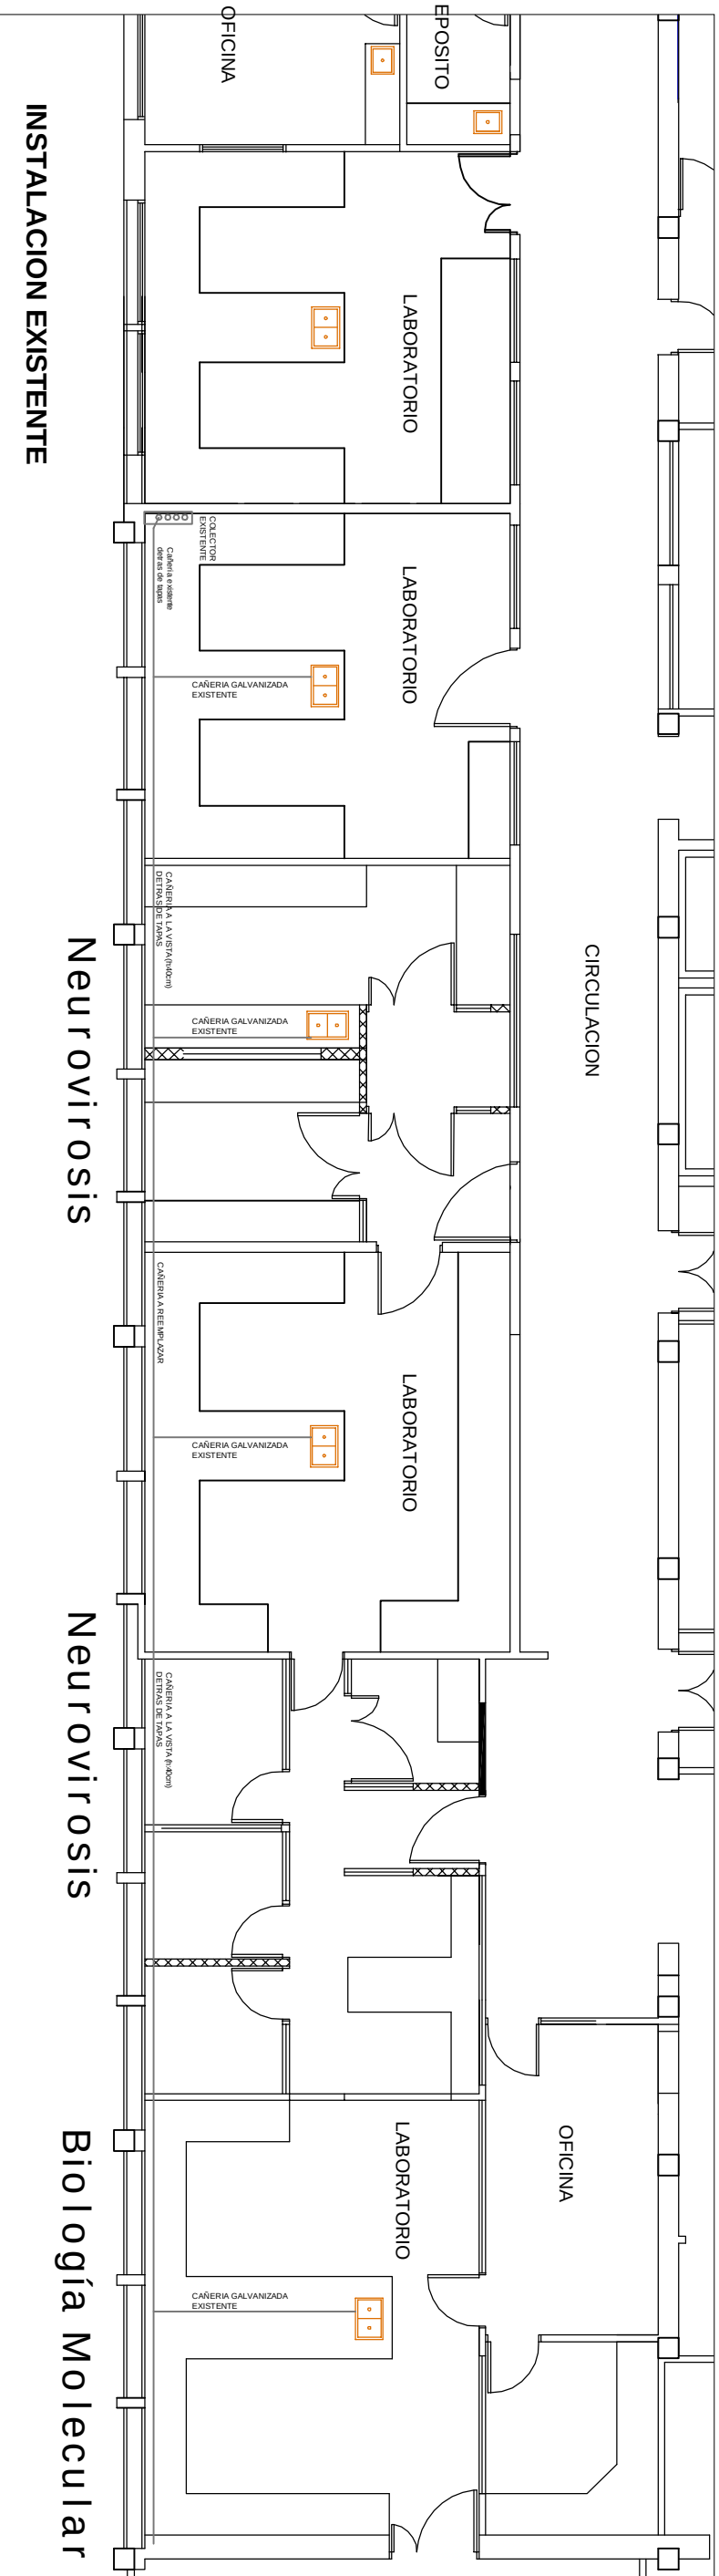

INSTALACION EXISTENTE

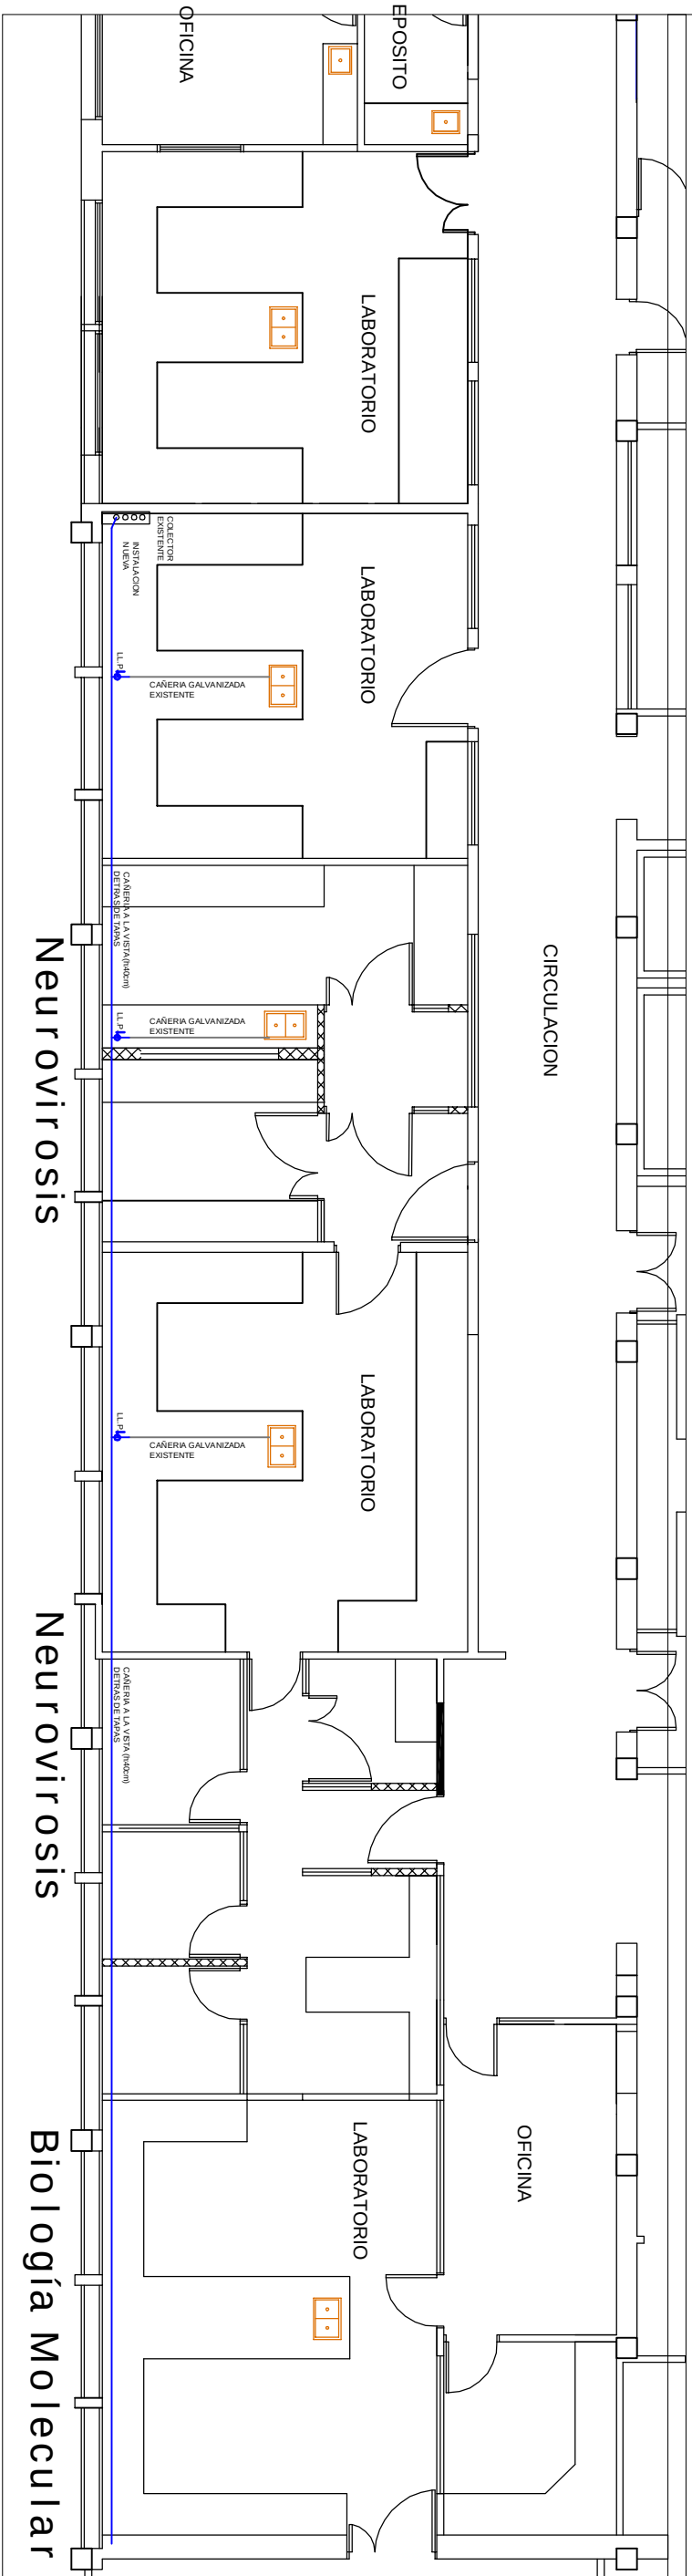

INSTALACION NUEVA

NOTA: Al reemplazar las cañerías de encontrarse derivaciones que no estan indicadas en el plano, la Contratista deberá respetarlas realizando el mismo trabajo (colocar T y llave de paso) sin que esto genere un adicional a la obra

A.N.L.I.S. ARQUITECTURA		
PROGRAMA DE MANTENIMIENTO EDILICIO		
MODIFICACION Y CAMBIO DE CAÑERIAS SANITARIAS EN PABELLON DE VIROLOGIA - I.N.E.I.		
PROY: Arquitectura.	NUEVO SUMINISTRO PARCIAL	
ESC: 1:100		
FECHA: 06/2015		
PLANTA		PLANO Nº 2