


CALLE LAFAYETTE

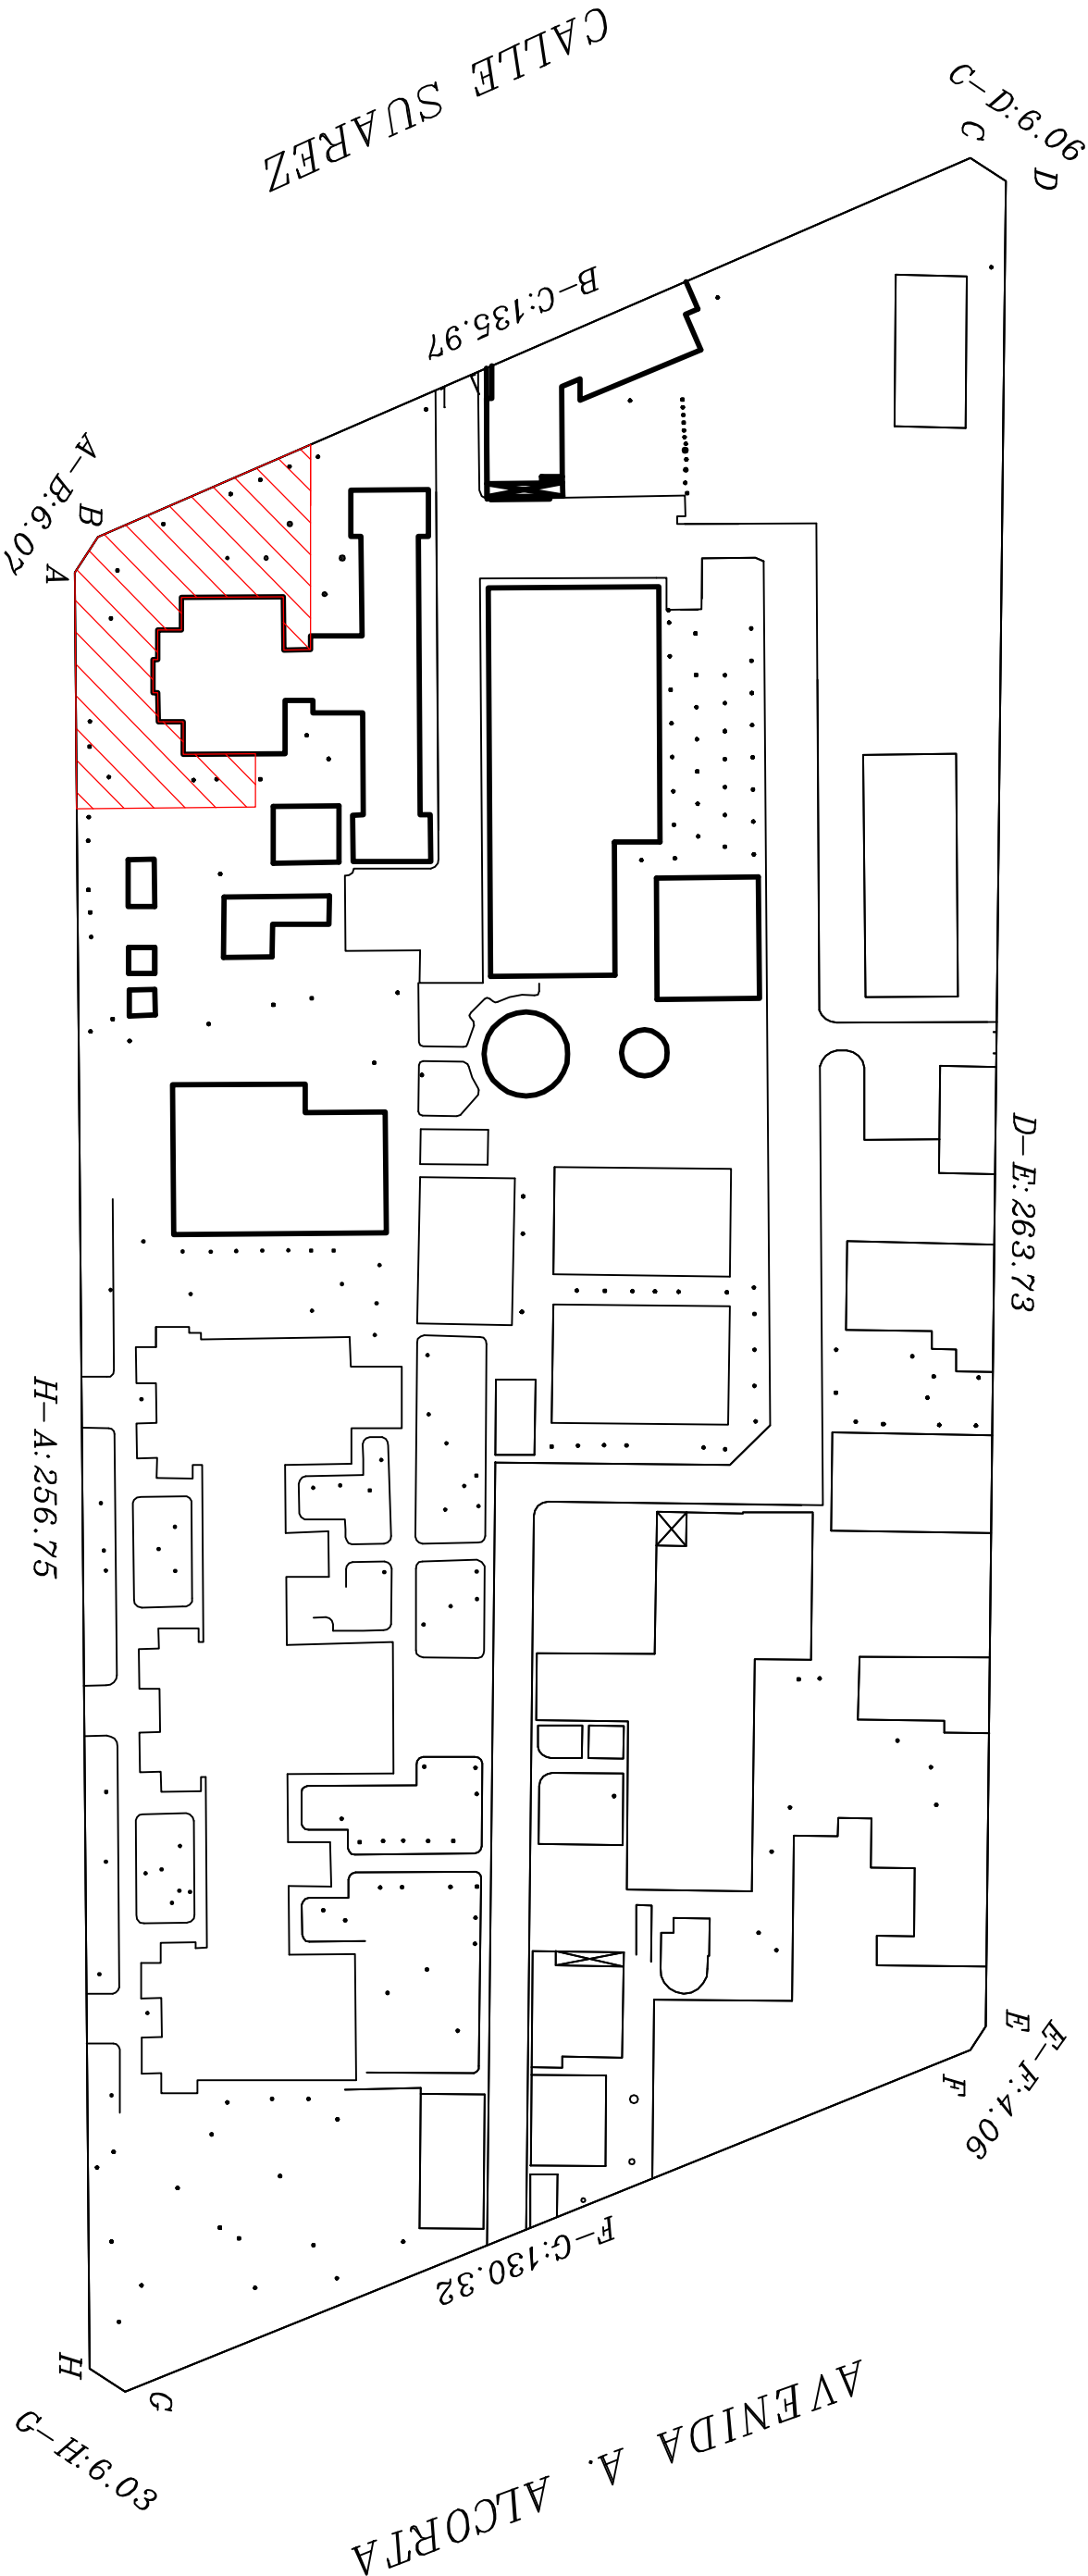

Superficie total predio: 35.048,03 mts²

AVENIDA VEELEZ SARFIELD

AVENIDA A. ALCORRA

AREA A INTERVENIR

A.N.L.I.S. ARQUITECTURA		
PROGRAMA DE RECUPERACION Y REFUNCIONALIZACION EDILICIA		
Apertura de Ingreso Peatonal y Vehicular - Espacios Exteriores Circundantes al Edificio Administracion		
A.N.L.I.S. "Carlos G. Malbran"		
PROY: ARQUITECTURA	SITUACION ACTUAL DEL PREDIO	
ESC: 1:1000		
FECHA: 05/2015		
PLANTA		PLANO N°
1		