


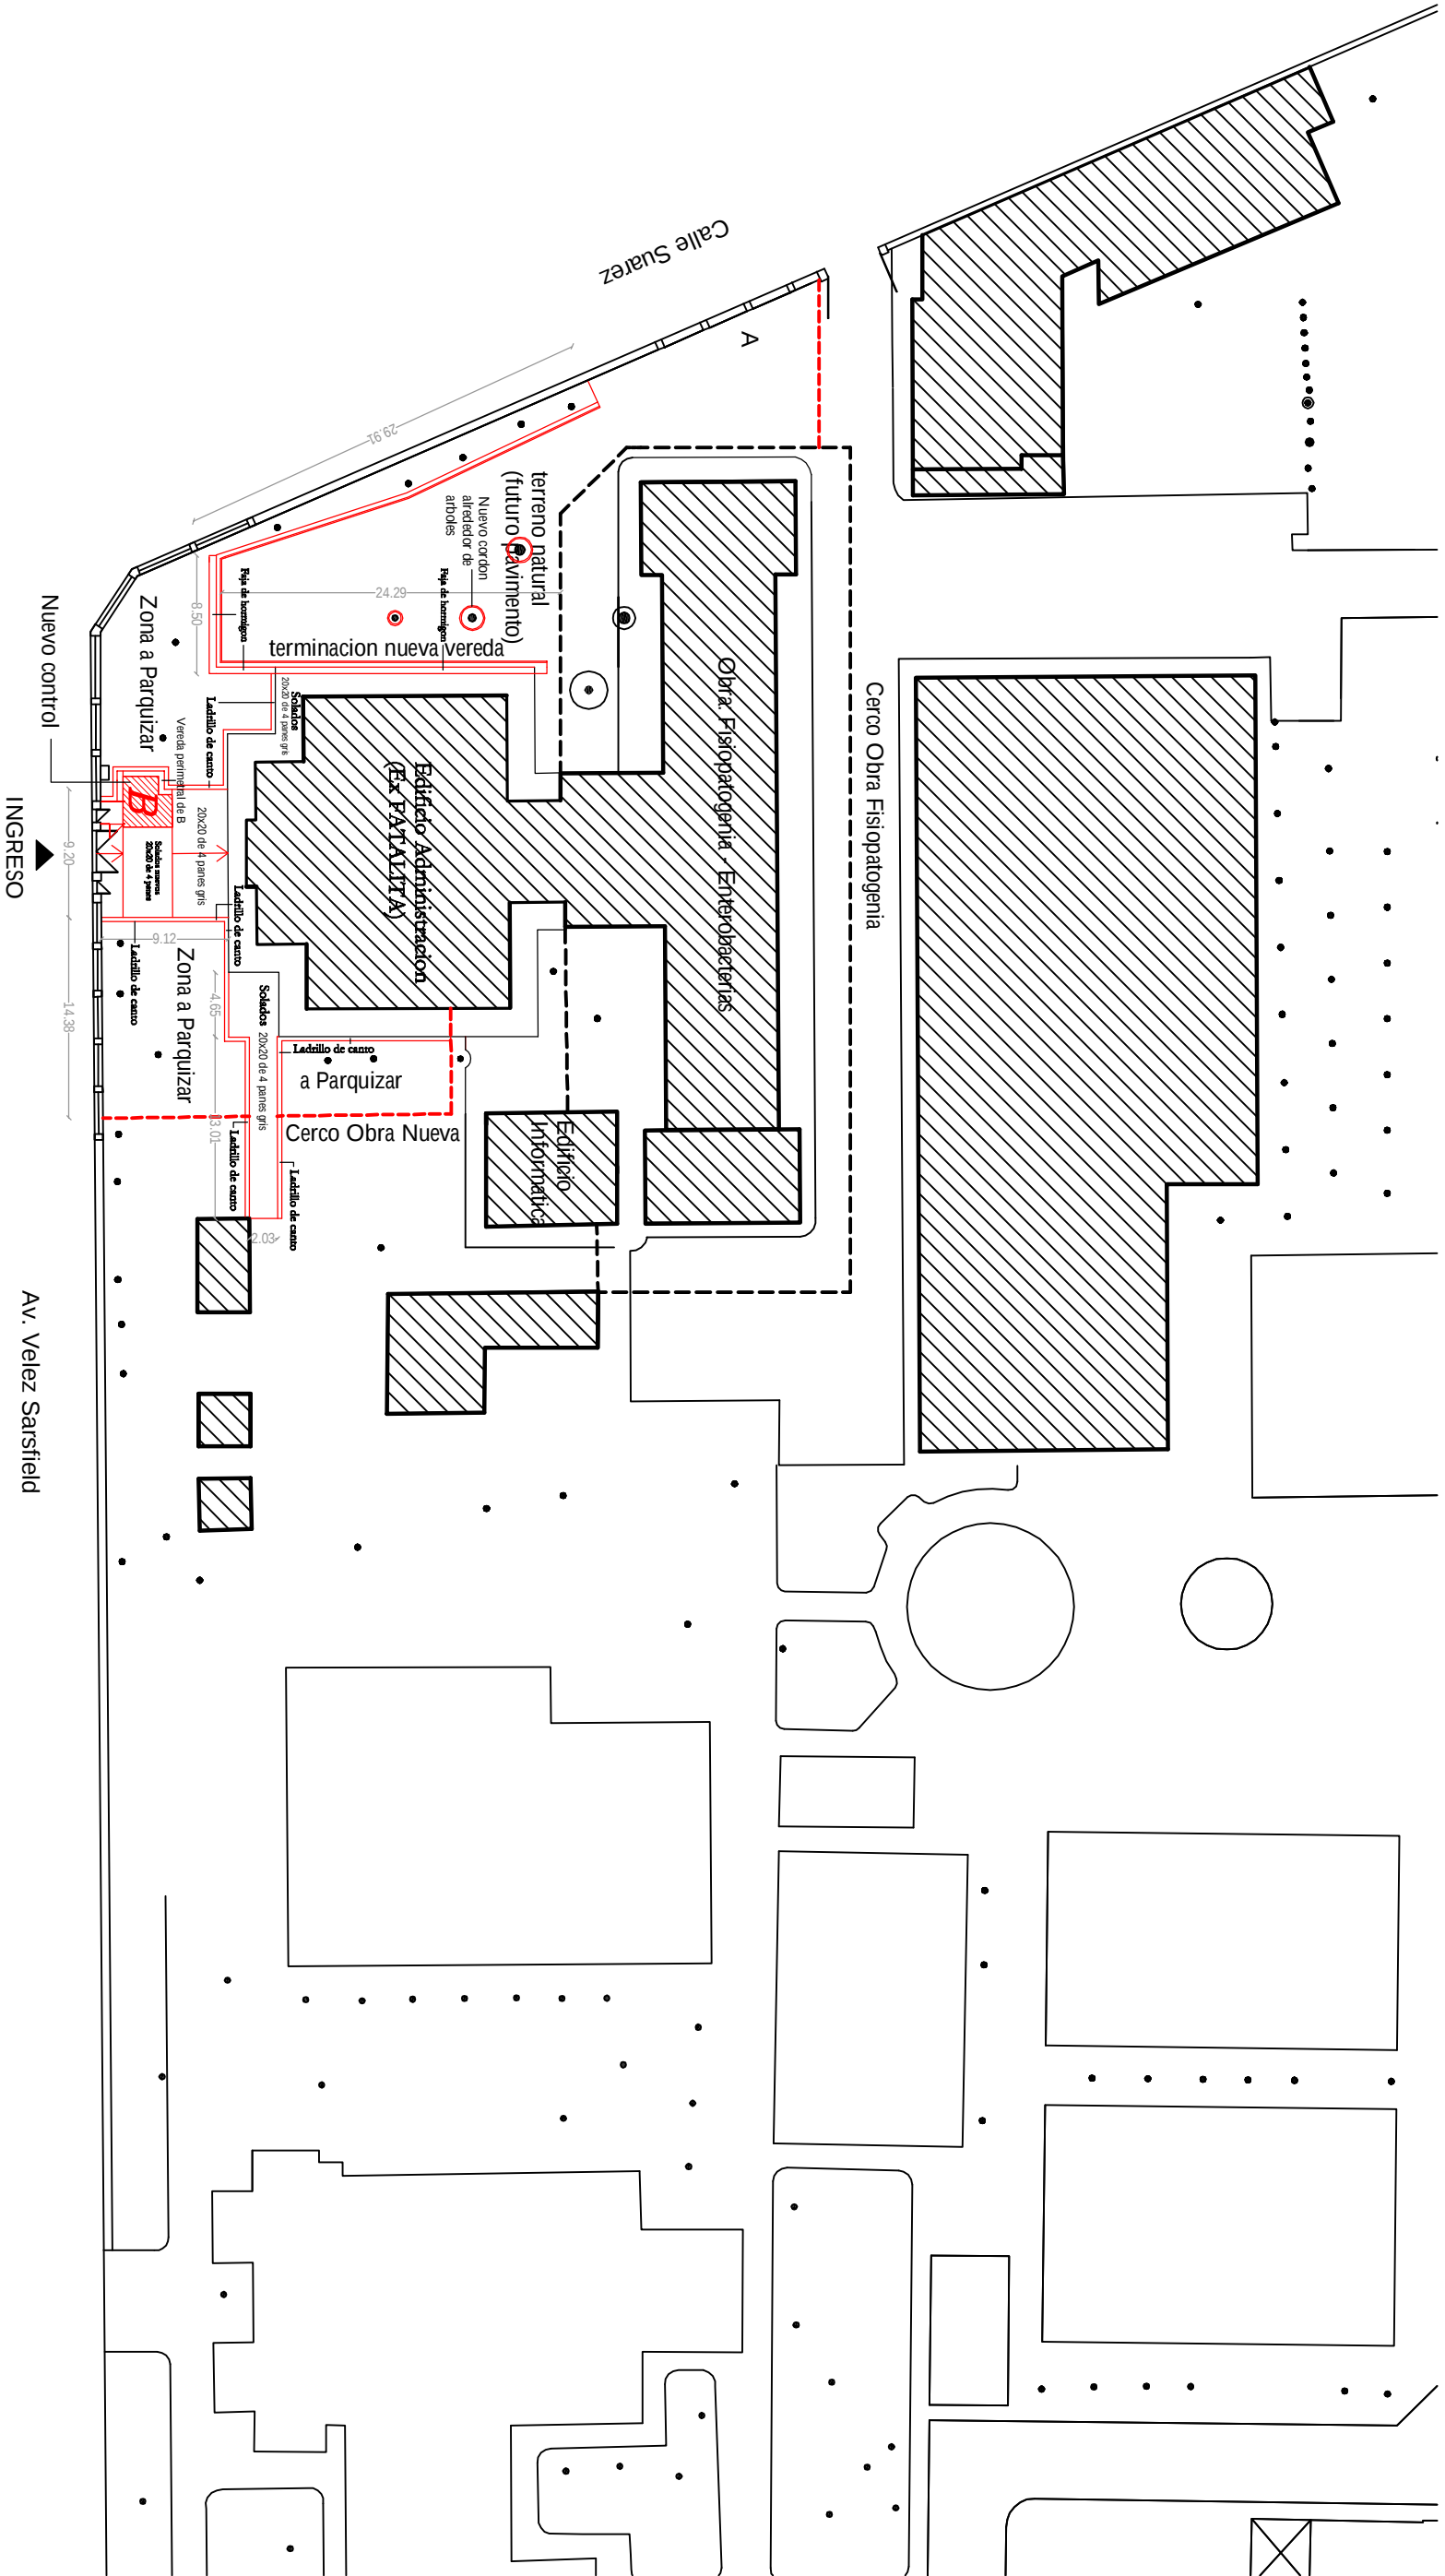

REFERENCIAS

- SOLADOS NUEVOS
- B

 Construcion nueva para control del personal
- A

 Sector para futuro edificio de guardia vehicular
- Arboles existentes
- ==

 Ladrillo macizo de canto curvo

A.N.L.I.S. ARQUITECTURA		
PROGRAMA DE RECUPERACION Y REFUNCIONALIZACION EDILICIA		
Apertura de Ingreso Peatonal y Vehicular - Espacios Exteriores Circundantes al Edificio Administracion		
A.N.L.I.S. "Carlos G. Malbran"		
PROY: ARQUITECTURA	ESPACIO EXTERIOR NUEVO	
ESC: 1:500		
FECHA: 05/2015		
PLANTA		PLANO N° 2