
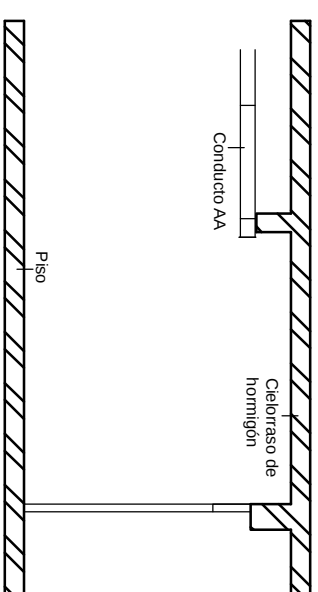


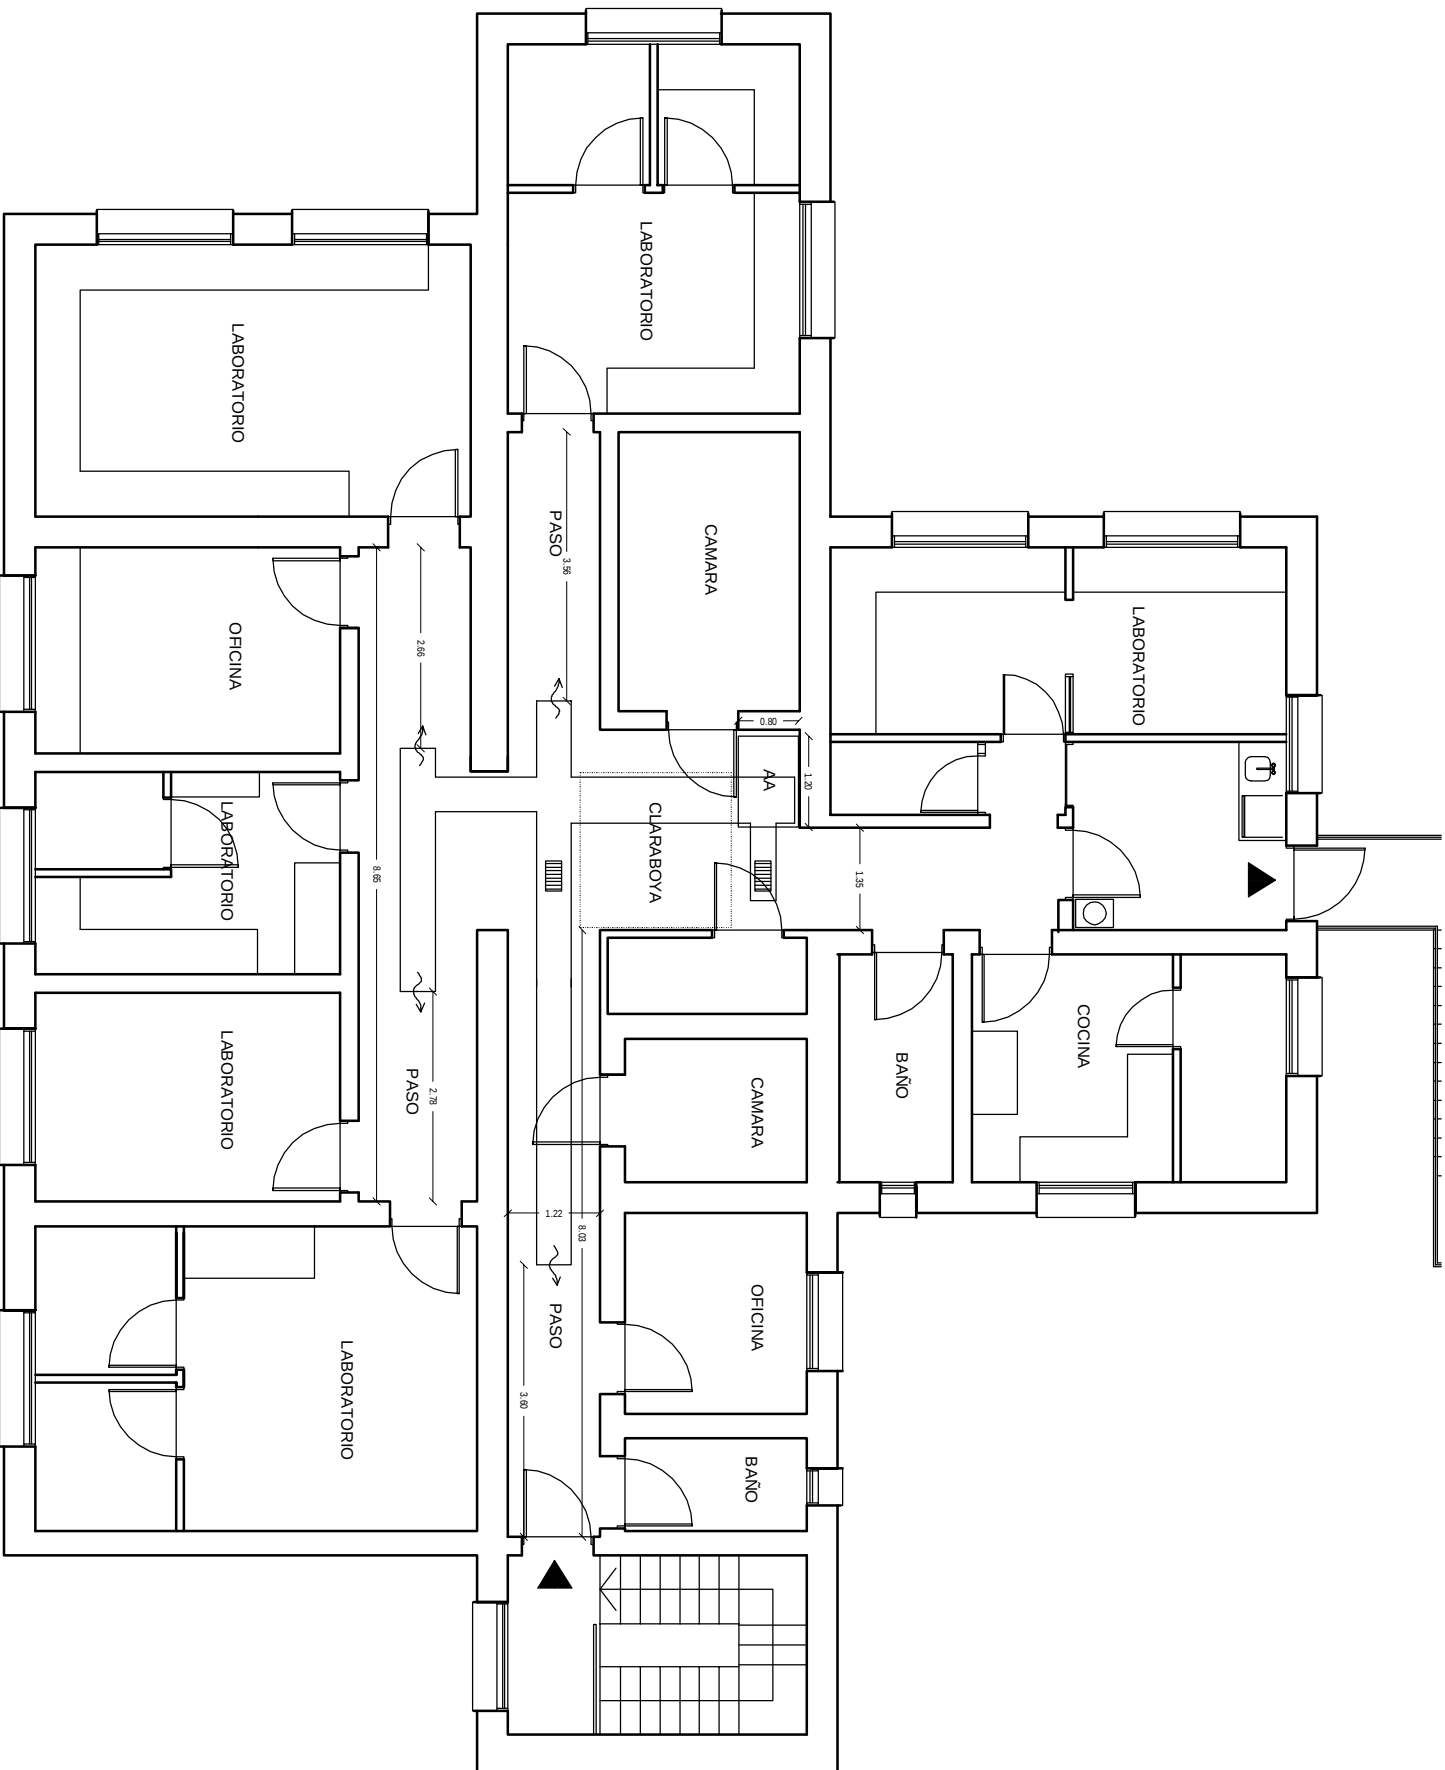

A.N.L.I.S. ARQUITECTURA

PROGRAMA DE SEGURIDAD E HIGIENE EN EL TRABAJO
REMODELACION DE LA SALA DE REUNIONES-UBICACION DE SALIDA DE EMERGENCIA
PABELLON PASTEUR - "DEPARTAMENTO MICOLOGIA"

PROY: Arquitectura

SITUACION ACTUAL

PLANO N°

ESC: 1:100

PLANTA Y CORTE

FECHA:

1