


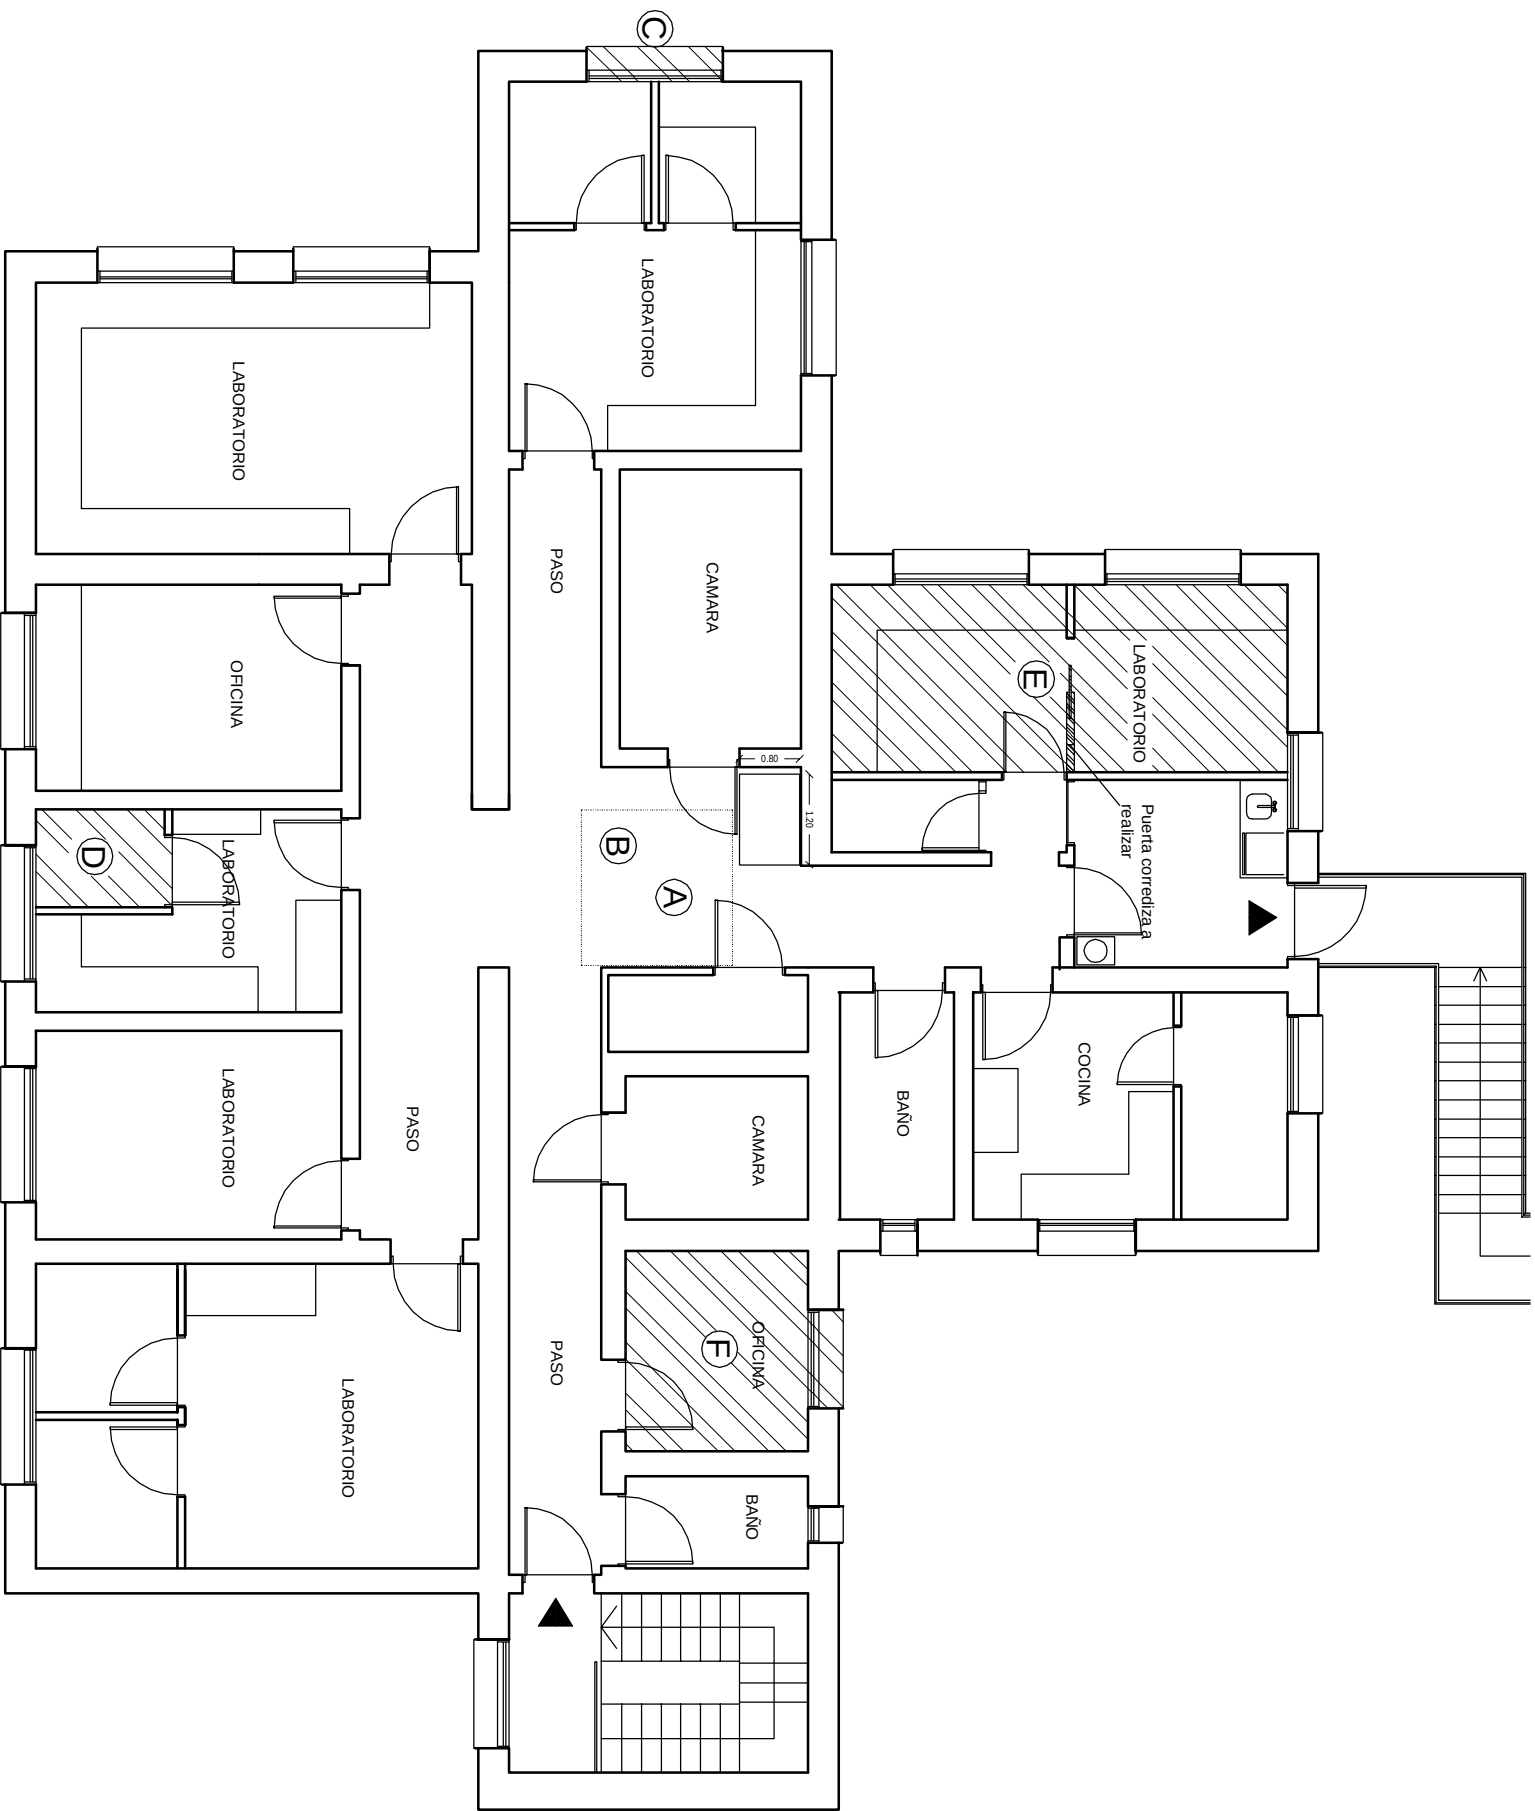

REFERENCIAS

- Ⓐ Claraboya de vidrio (hall) y estructura de perfil ángulo
- Ⓑ Piso de baldosas de vidrio (hall). Cantidad de baldosas: 14.
- Ⓒ Reparacion de filtracion en carpinteria (laboratorio antifungico).
- Ⓓ Reparacion de cielorrasos (laboratorio levaduras).
- Ⓔ Tabique divisorio nuevo. Chapa doblada BWG16 y vidrio 3+3. Pintura completa local. (laboratorio micosis superficiales y miales)
- Ⓕ Cambio de ventana, instalar AA. Pintura completa.

A.N.L.I.S. ARQUITECTURA

PROGRAMA DE SEGURIDAD E HIGIENE EN EL TRABAJO
REMDELACION DE LA SALA DE REUNIONES-UBICACION DE SALIDA DE EMERGENCIA
PABELLON PASTEUR - "DEPARTAMENTO MICOLOGIA"

PROY: Arquitectura

ESC: 1:100

FECHA: 01/2011

OBRAS COMPLEMENTARIAS

PLANO Nº

PLANTA

3