


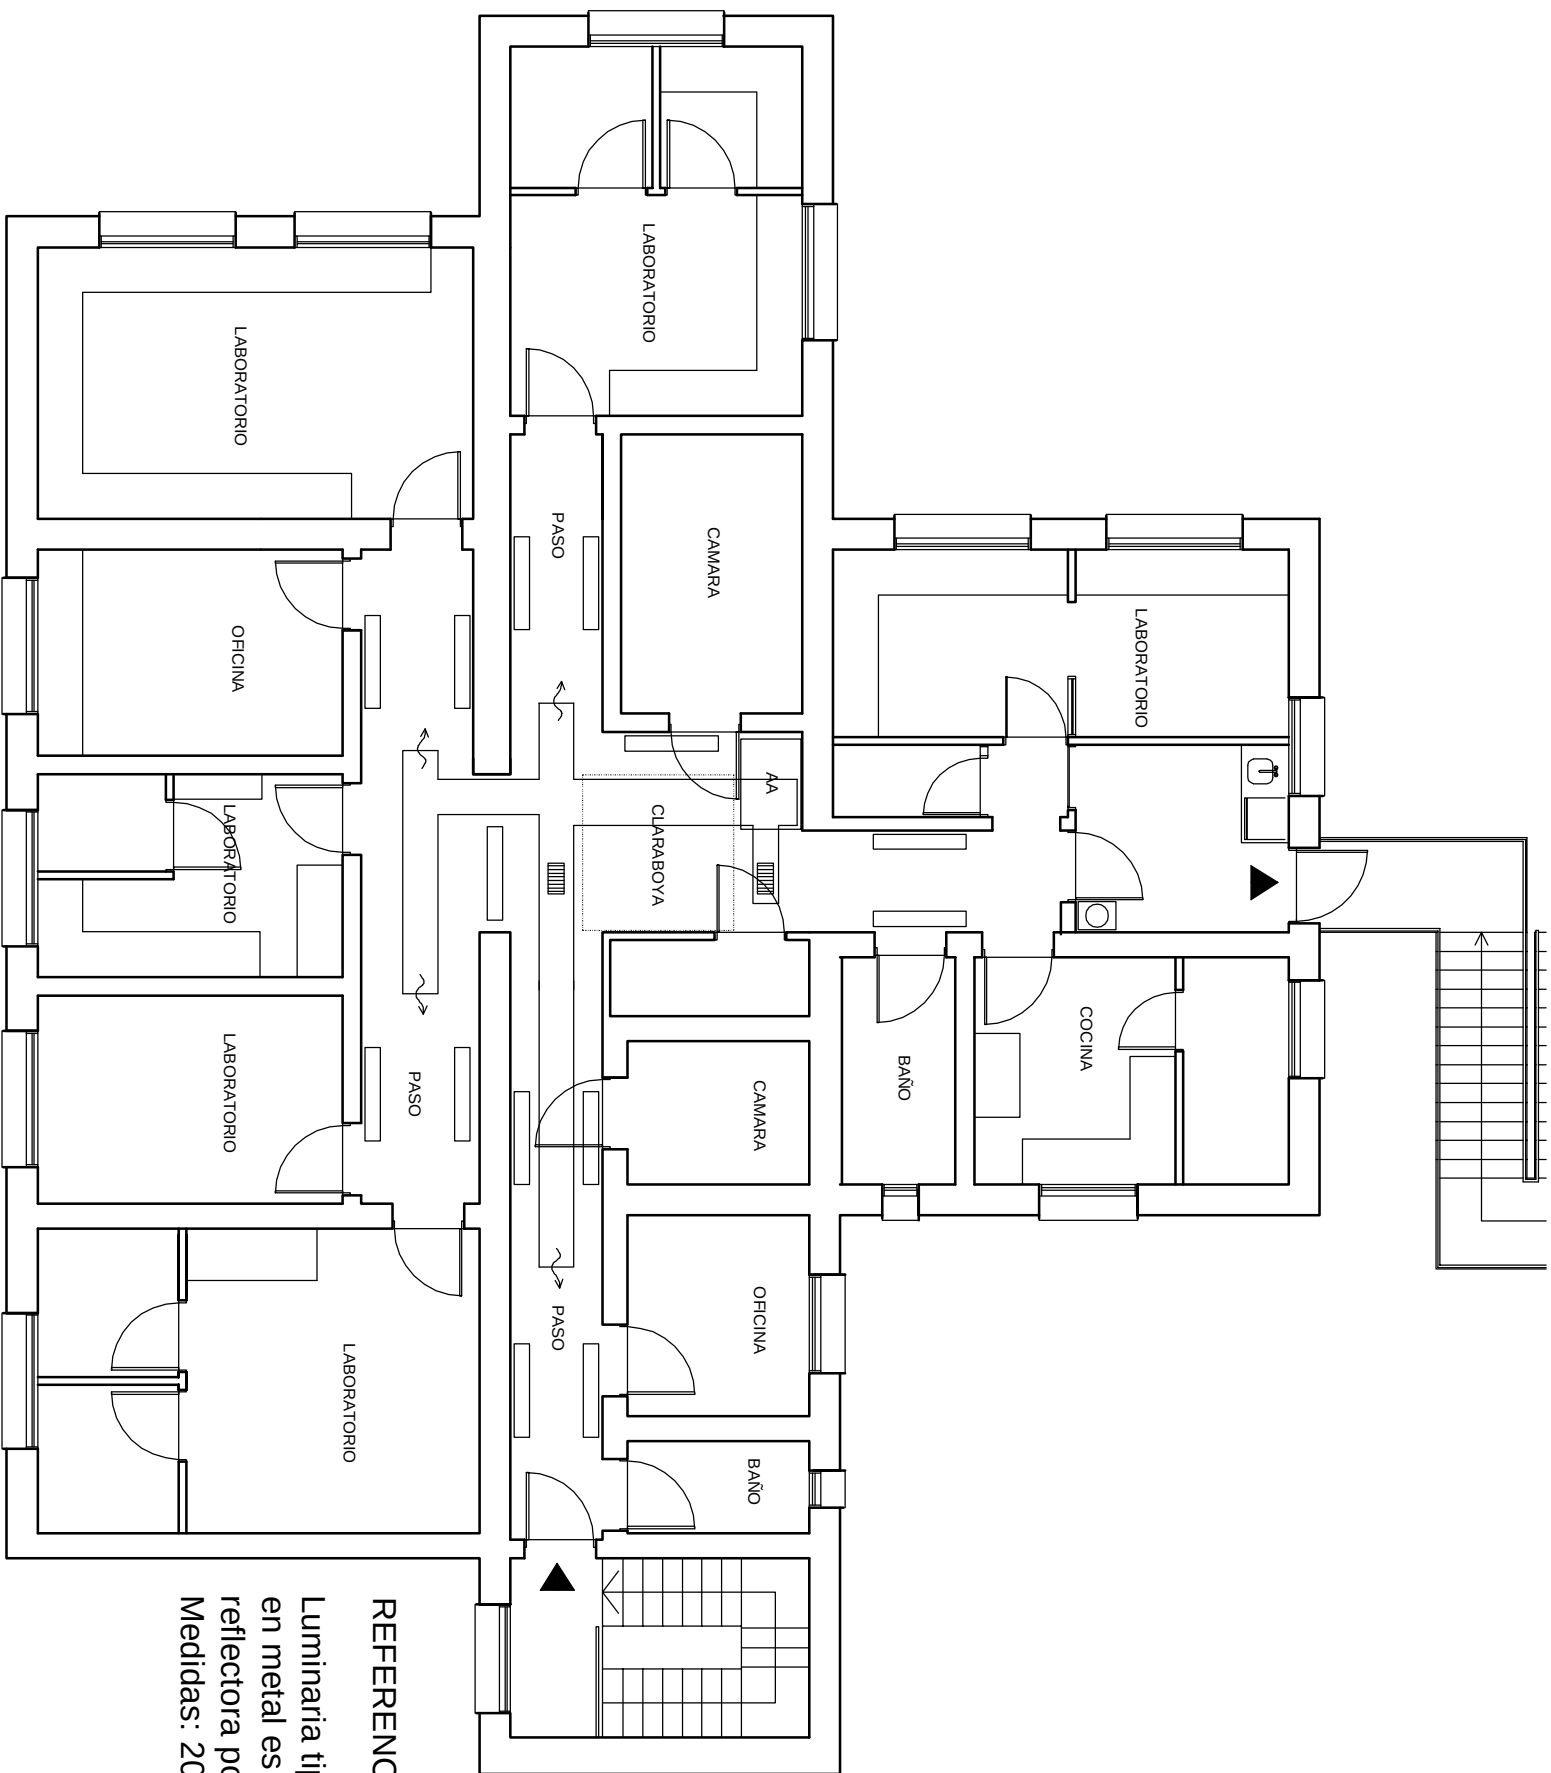

REFERENCIAS

Luminaria tipo embutido de bajo brillo, caja en metal esmaltado blanco niveo, pantalla reflectora portaequipo, difusor acrilico opal.



A.N.L.I.S. ARQUITECTURA

PROGRAMA DE SEGURIDAD E HIGIENE EN EL TRABAJO
REMDELACION DE LA SALA DE REUNIONES-UBICACION DE SALIDA DE EMERGENCIA
PABELLON PASTEUR - "DEPARTAMENTO MICOLOGIA"

PROY: Arquitectura

LUMINARIAS

PLANO Nº

ESC: 1:100

PLANTA

4

FECHA: 01/2011