
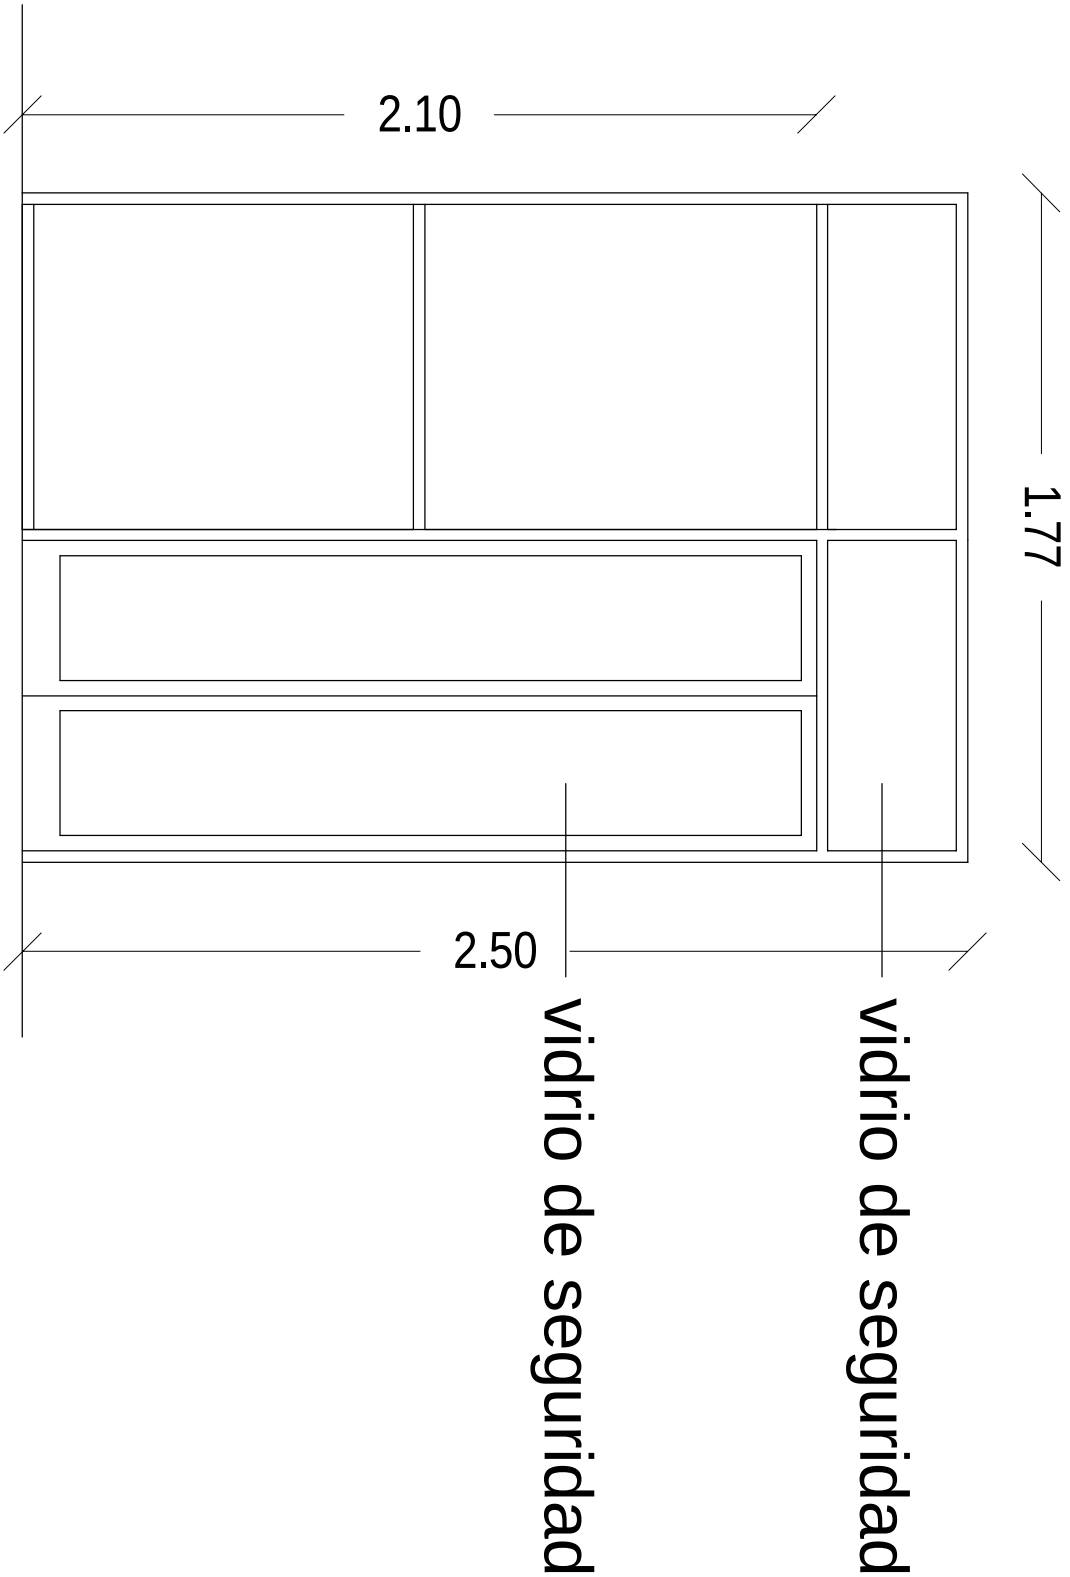


PLANTA.ESCALA 1:50

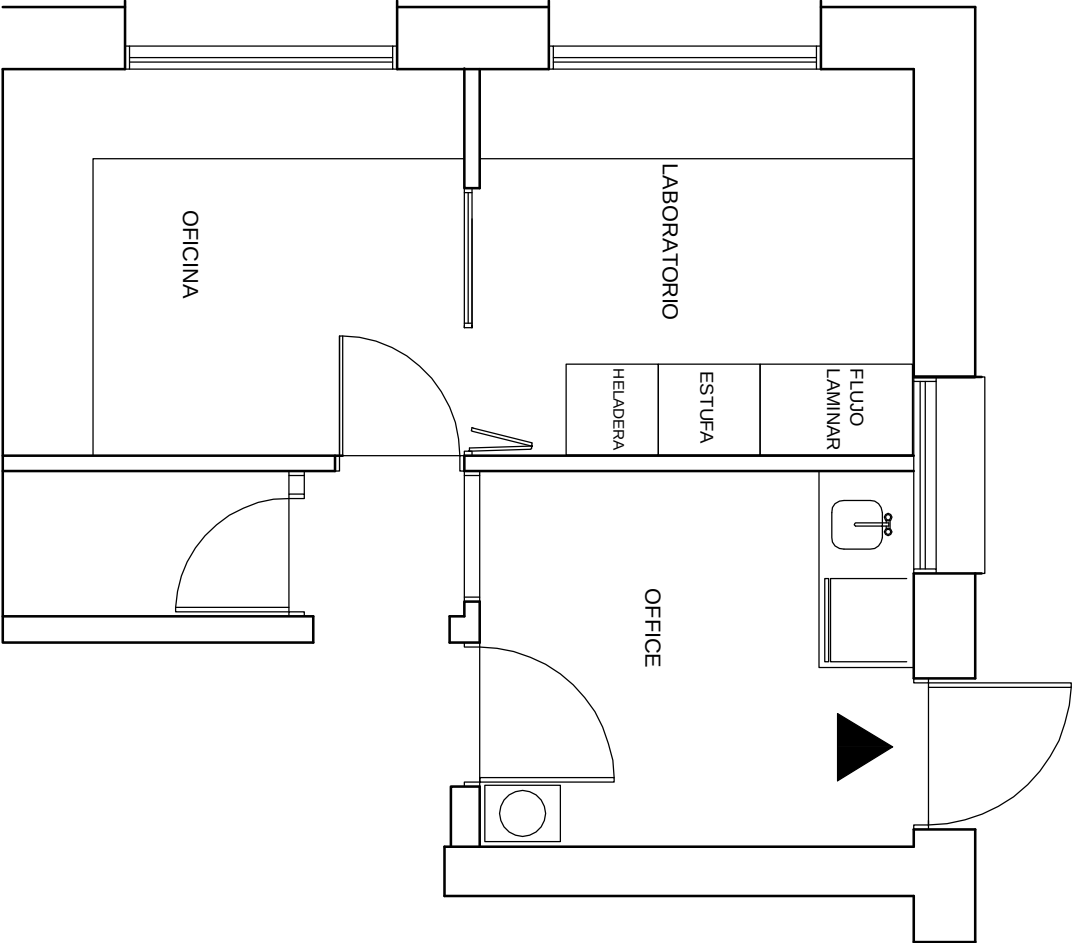

Completar vano existente con tabique divisorio nuevo con vidrios de seguridad. Retirar vidrio de tabique divisorio existente con el objeto de agregar una puerta rebatible de 80cm de ancho con vidrios de seguridad.

A.N.L.I.S. ARQUITECTURA		
PROGRAMA DE SEGURIDAD E HIGIENE EN EL TRABAJO REMODELACION DE LA SALA DE REUNIONES-UBICACION DE SALIDA DE EMERGENCIA PABELLON PASTEUR - "DEPARTAMENTO MICOLOGIA"		
PROY: Arquitectura	TABIQUE DIVISORIO VISTA	
ESC: 1:20		
FECHA: 01/2011		
		PLANO N° 7