


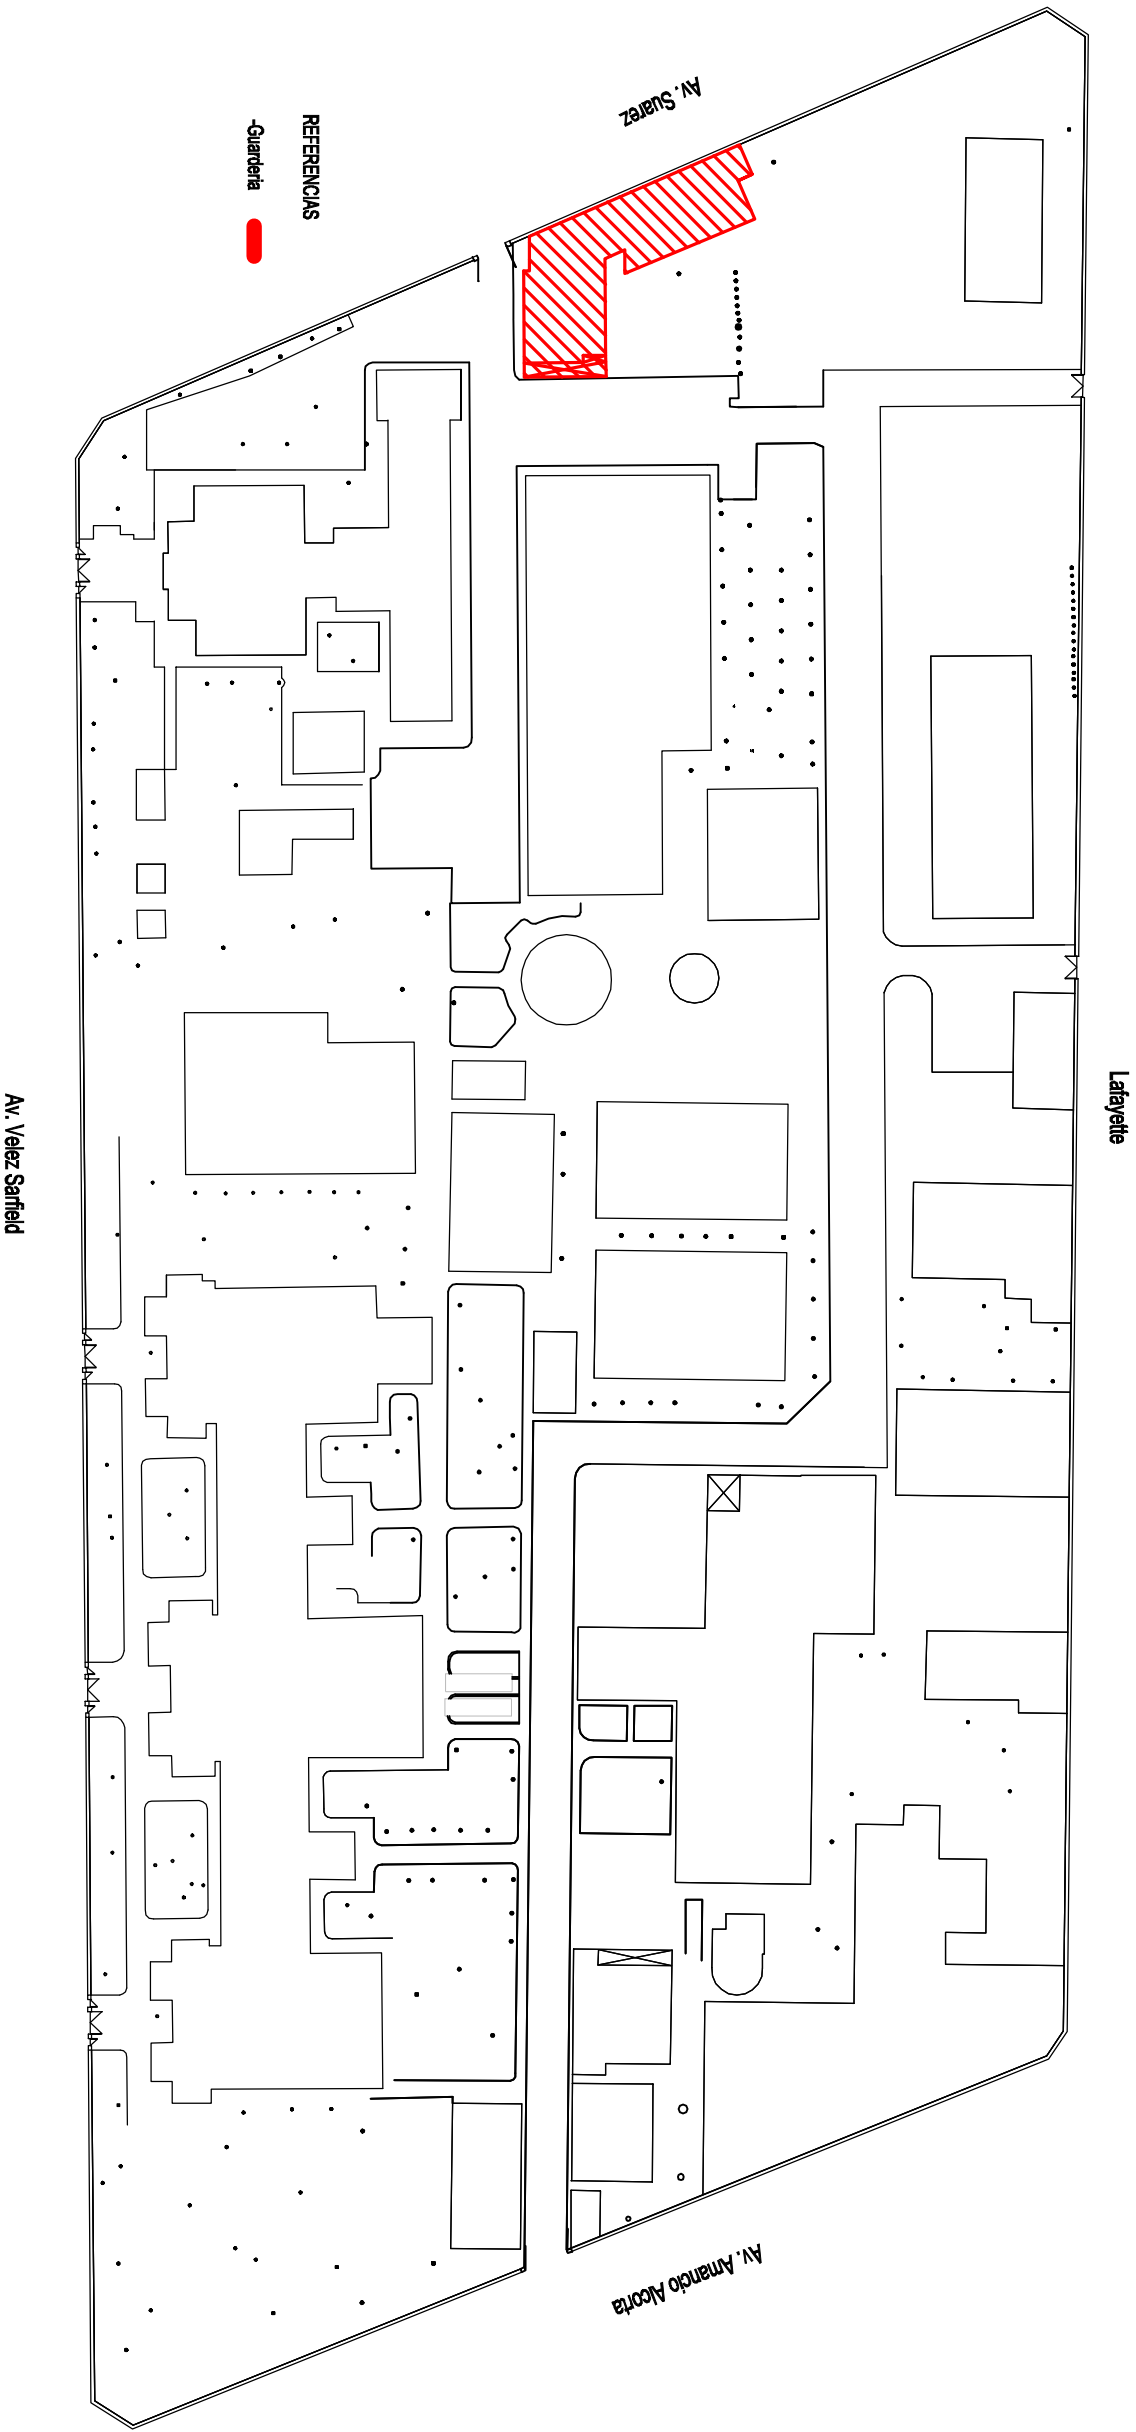

REFERENCIAS

-Guarderia

Av. Velez Sarfield

Lafayette

Av. Amancio Alcorta

A.N.L.I.S. ARQUITECTURA		
PROGRAMA DE MEJORAS EN GUARDERIA A.N.L.I.S. "Carlos G. Malbran"		
PROY: ARQUITECTURA	UBICACION EN EL PREDIO	PLANO N°
ESC: 1:1000		
FECHA: 07/2015		
PLANTA		1