


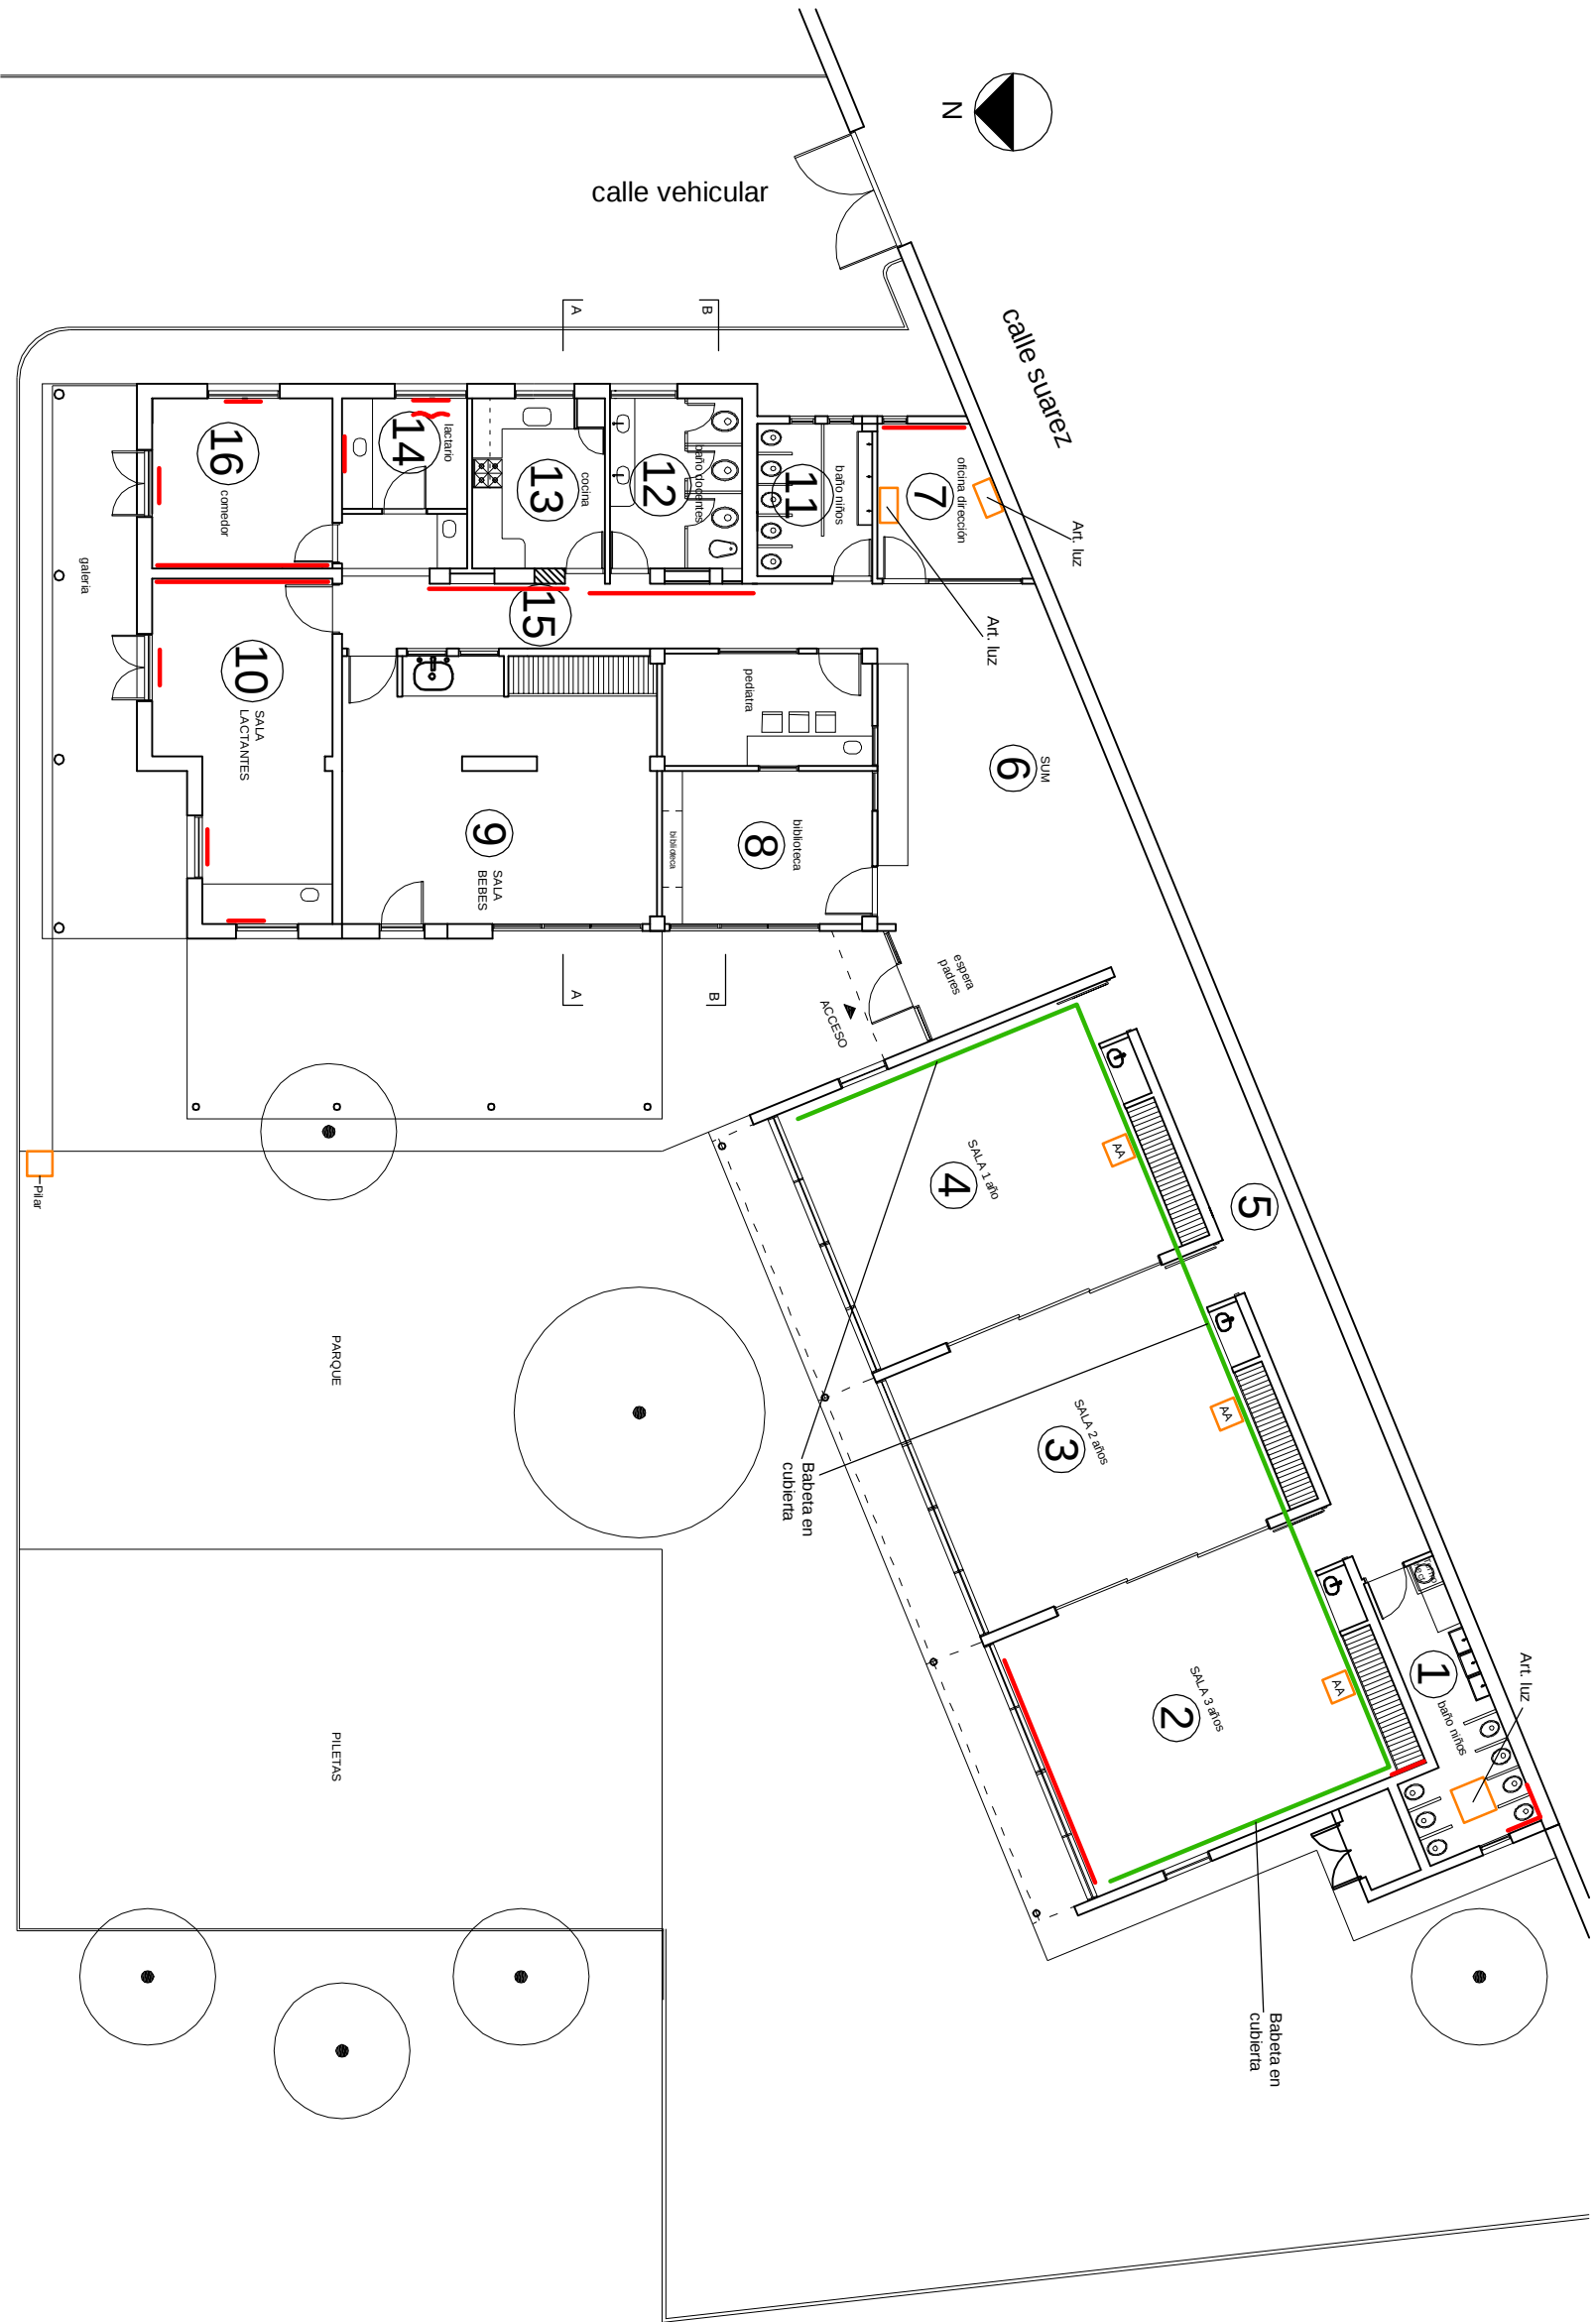

A.N.L.I.S. ARQUITECTURA

PROGRAMA DE MEJORAS EN GUARDERIA
A.N.L.I.S. "Carlos G. Malbran"

GUARDERIA

PROY: ARQUITECTURA

SIN ESCALA

PLANO N°

PLANTA

FECHA: 07/2015

2