



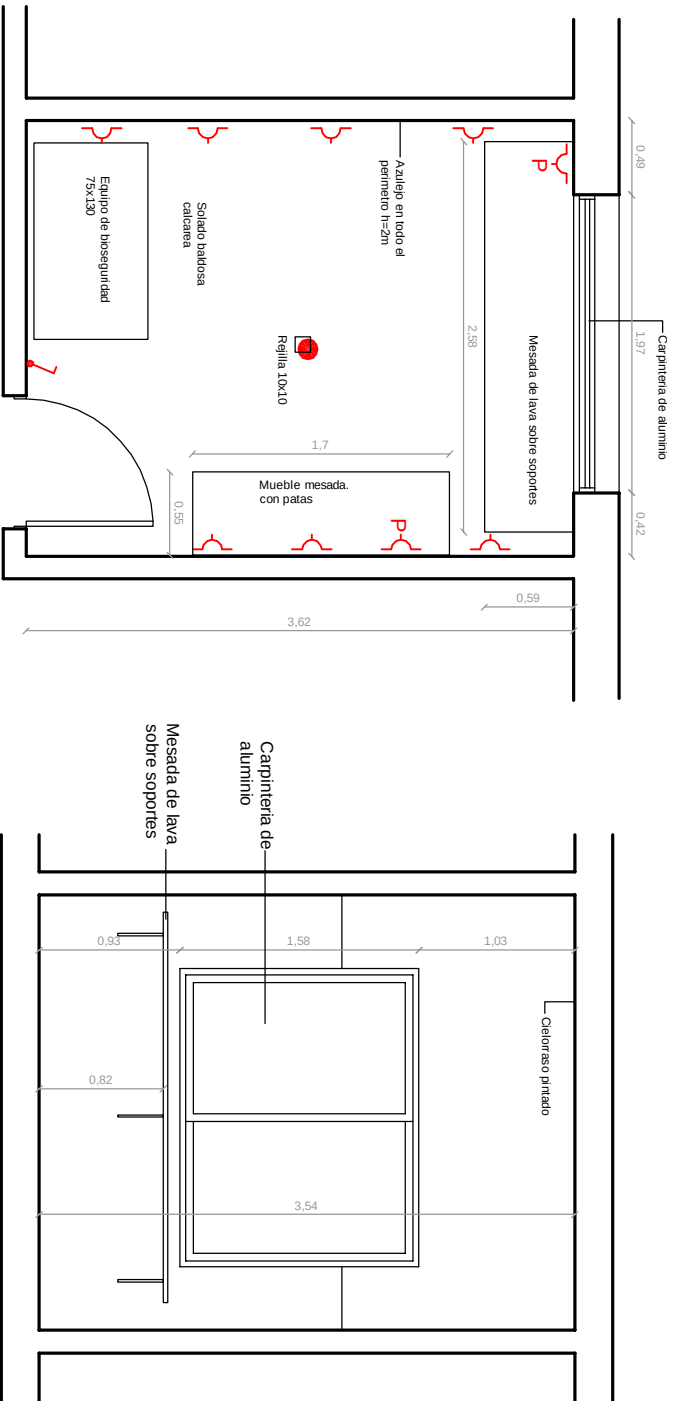

REFERENCIAS

- N Tomas doubles nuevos
- Tomas existentes, linea de fuerza
- P Tomas existentes, en pared
- Interruptor
- V1 Ventana de aluminio con banderola
- V2 Ventana de aluminio fija
- PN1 Puerta nueva de madera enchapada
- PE Puerta de emergencia

SITUACION ACTUAL SECTOR DTO: PARASITOLOGIA

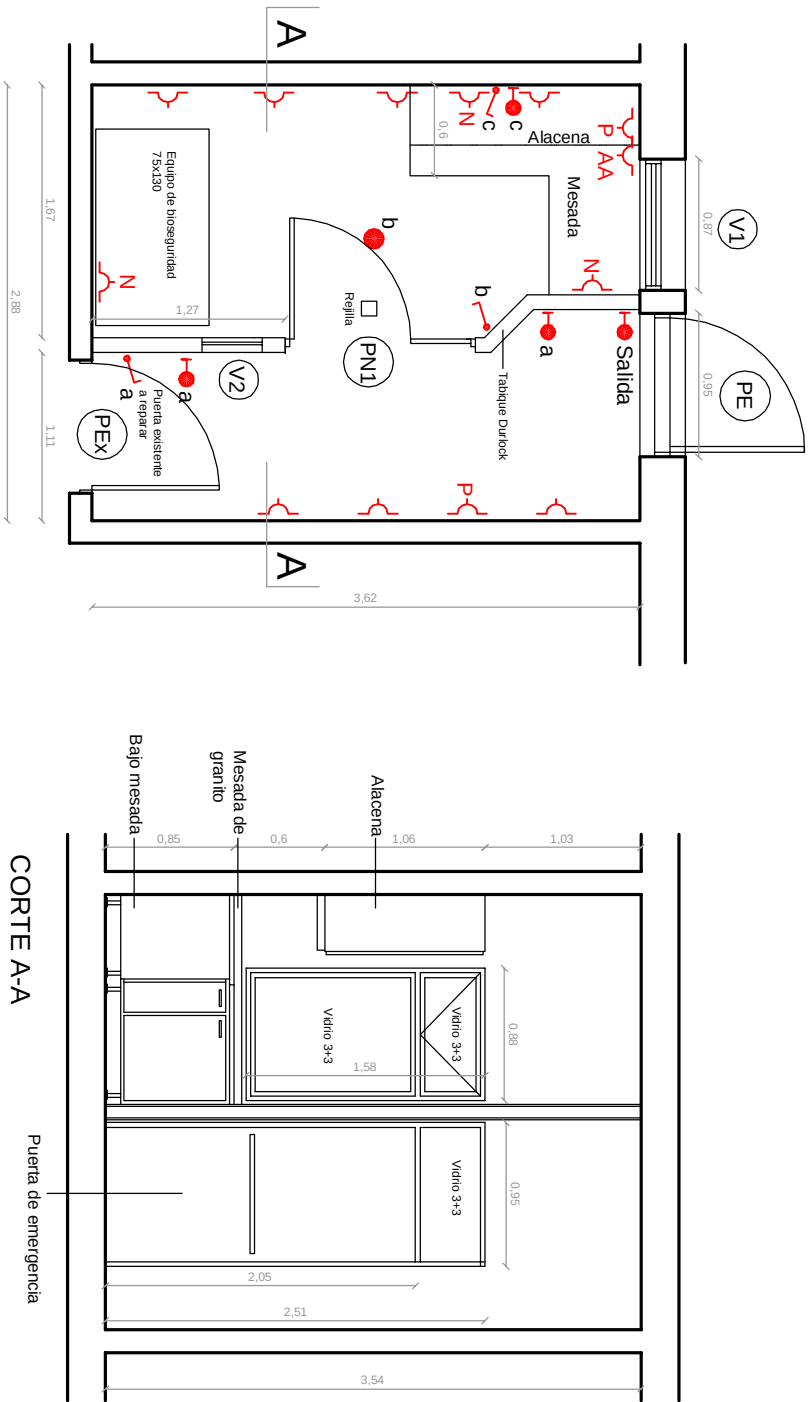

PROYECTO