



REFERENCIAS

- 1 Completamiento de cerramiento ciego en aulas del primer, segundo y tercer piso. Idem material existente.
- 2 Nuevo tabique de tubo estructural y madera en entrepiso. Idem material de tabiques existentes.
- 3 Guardasilla en pared de aulas: entrepiso, 1er piso, 2do piso, 3er piso, 4to piso (todo el perimetro).
- 4 Revestimiento de pedadas con goma.
- 5 Cielorraso continuo suspendido de roca y yeso. Artefactos de iluminación embutidos (60x60). Total de artefactos: 16.
- 6a Puerta nueva de vidrio con cerradura.
- 6b Puerta nueva frente ascensor.

CIELORRASOS E ILUMINACIÓN

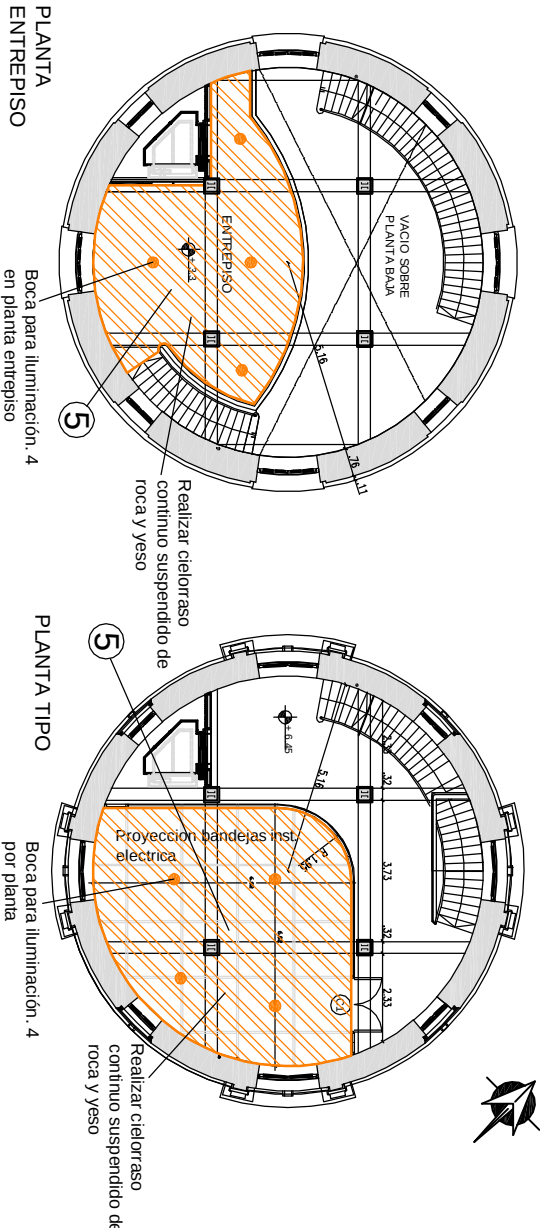

CARPINTERIA Y ACÚSTICA DE ESCALERAS

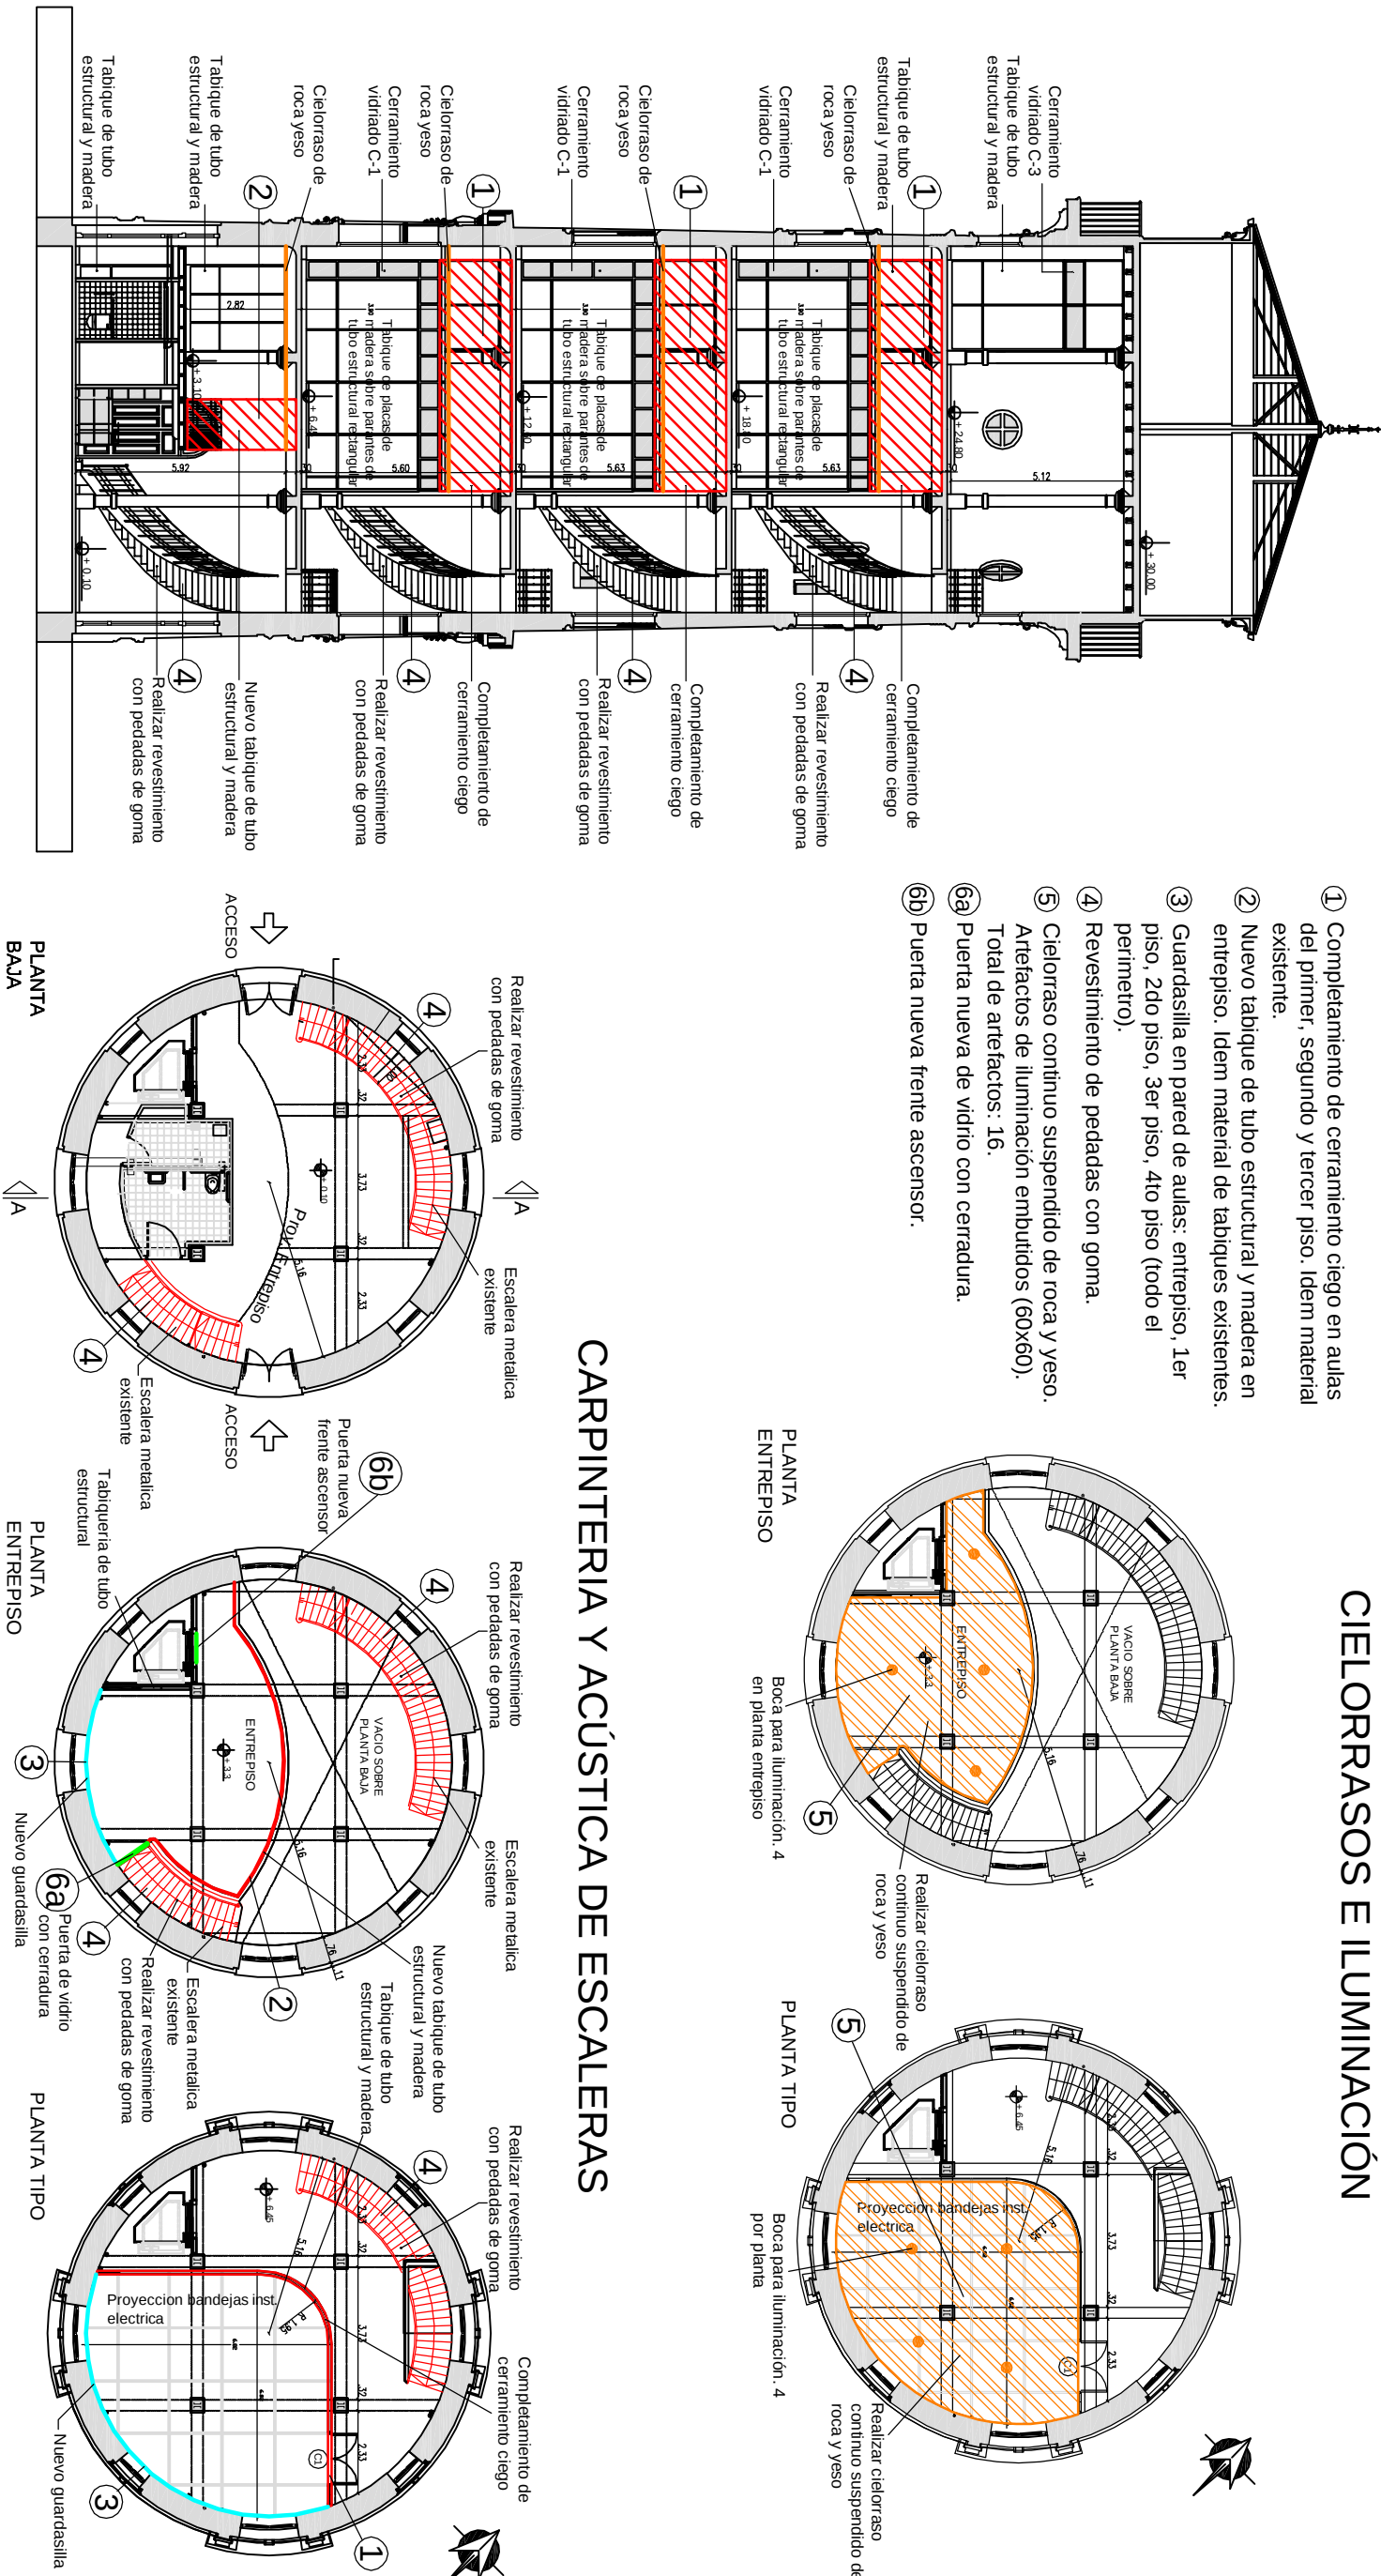

CORTE A-A

NOTA:
Cantidad de escalones por tramo:

- Planta baja - Primer piso: 34 escalones
- Planta baja - Entrepiso: 17 escalones
- Primer piso - Segundo piso: 34 escalones
- Segundo piso - Tercer piso: 34 escalones
- Tercer piso - Cuarto piso: 34 escalones
- Total de escalones: 153

A.N.L.I.S. ARQUITECTURA

PROGRAMA DE MANTENIMIENTO EDILICIO

Completamiento de tabiquería, acústica de escaleras, cielorrasos en Torre Tanque

A.N.L.I.S. "Carlos G. Malbrán"

PROY: ARQUITECTURA

ESC: 1:200

FECHA: 08/2015

TORRETANQUE

PLANO Nº

1