




Patio Central

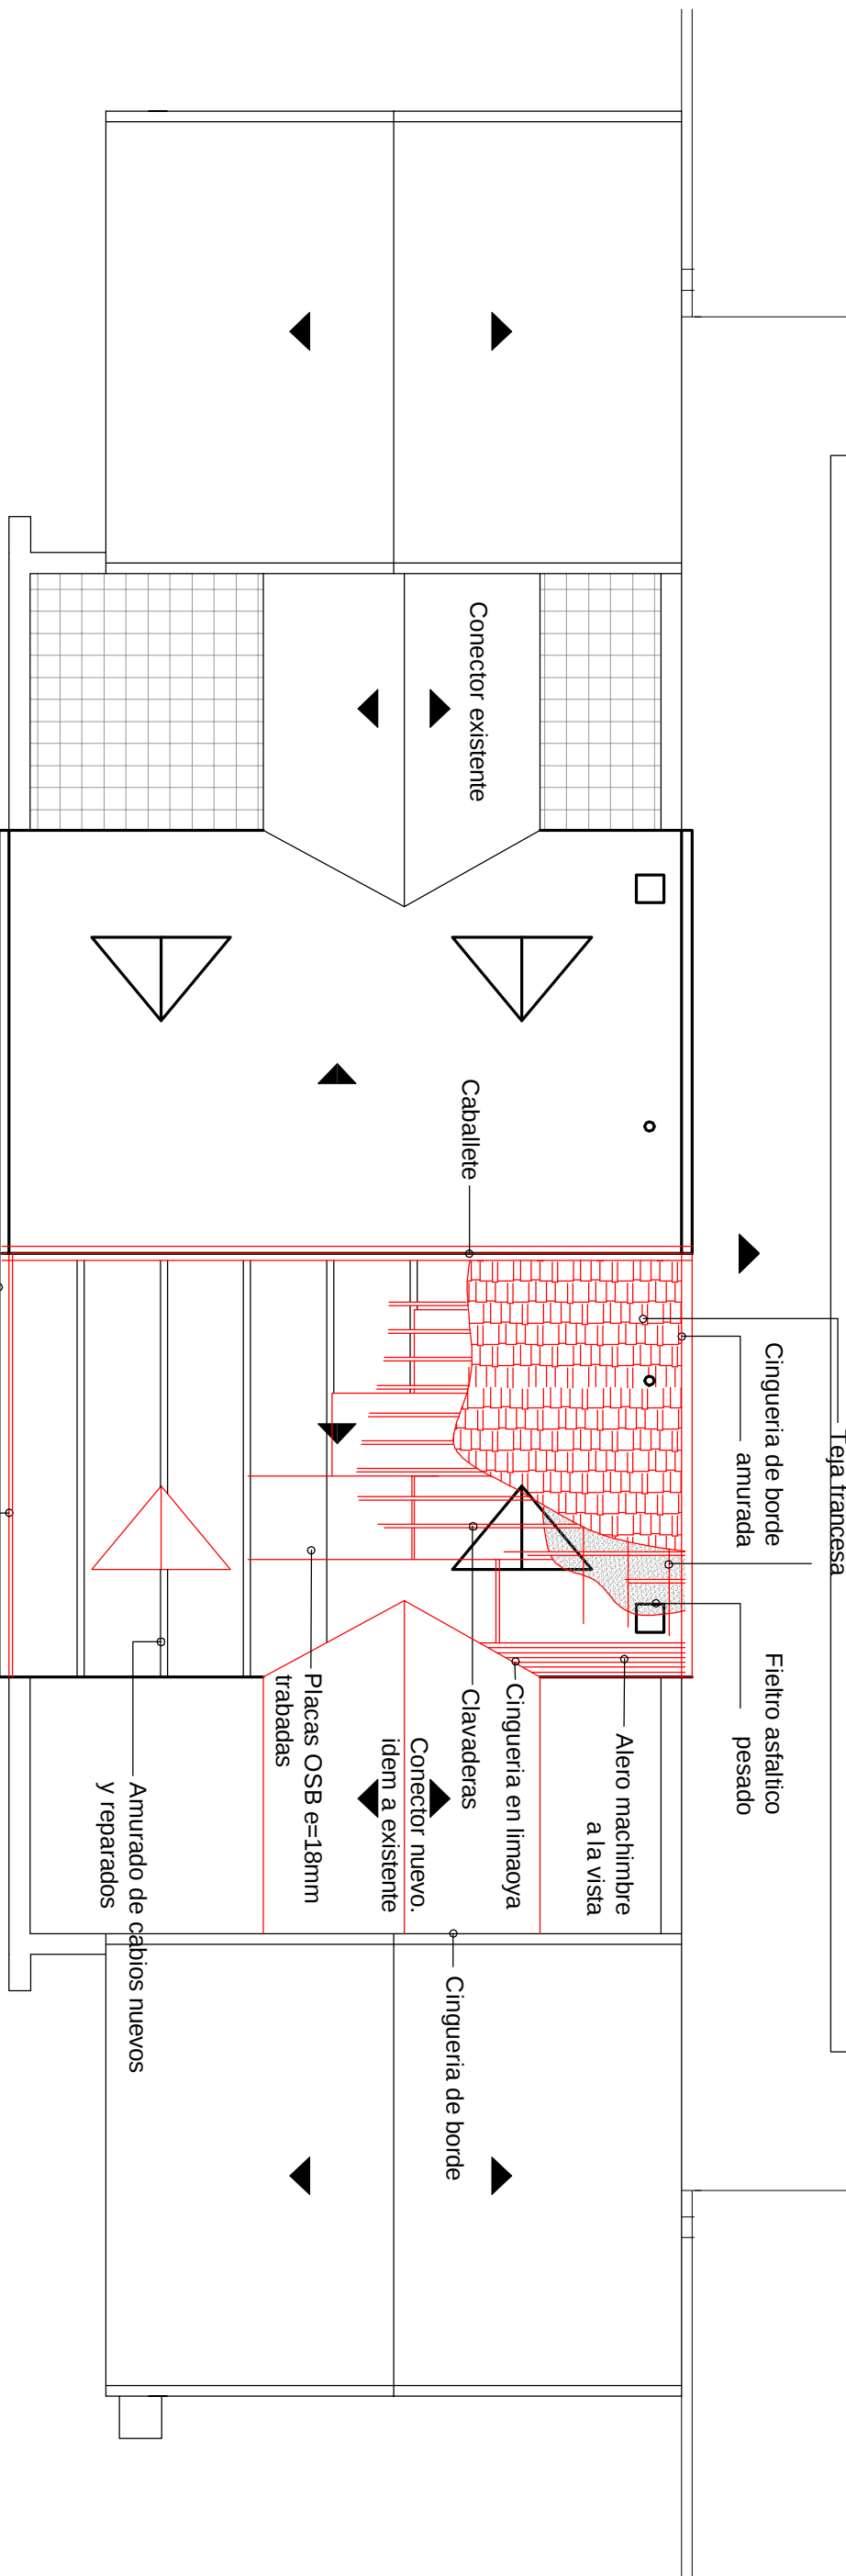

DETALLE: ENCUENTRO CON CARGA DE BORDE (cingueria)

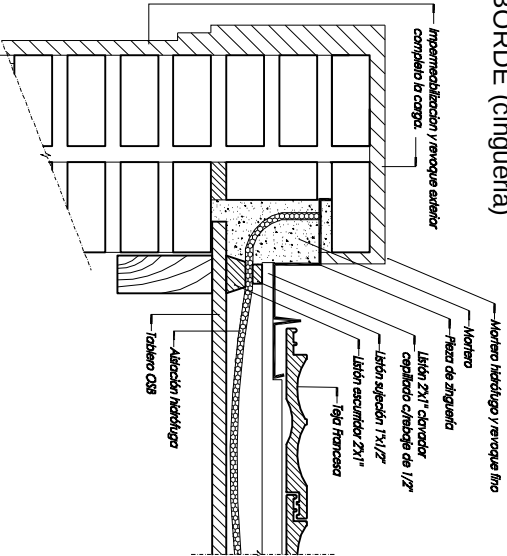

DETALLE: TERMINACION DEL ALERO

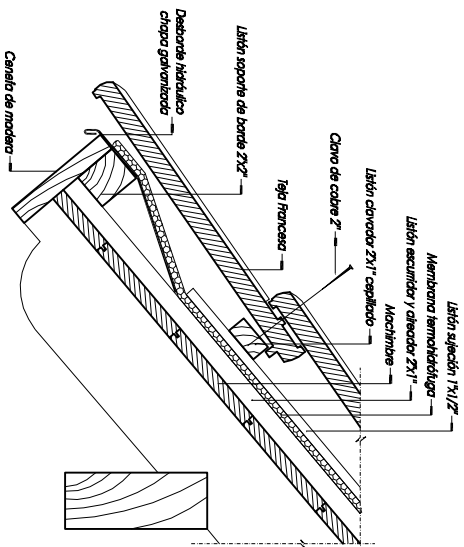

Acceso

A.N.L.I.S. ARQUITECTURA

PROGRAMA DE REMODELACION Y MANTENIMIENTO DE EDIFICIOS

REPARACION DE CUBIERTA DE PABELLON PRINCIPAL Y ARCO DE INGRESO - INER "D. EMILIO CONI"

PROY: Arq. N.A.V.

ESC: 1:100

FECHA: 09/2015

Reparacion de techo y nuevo conector en Pabellon Principal

PLANO Nº

PLANTA

3

Nuevo