



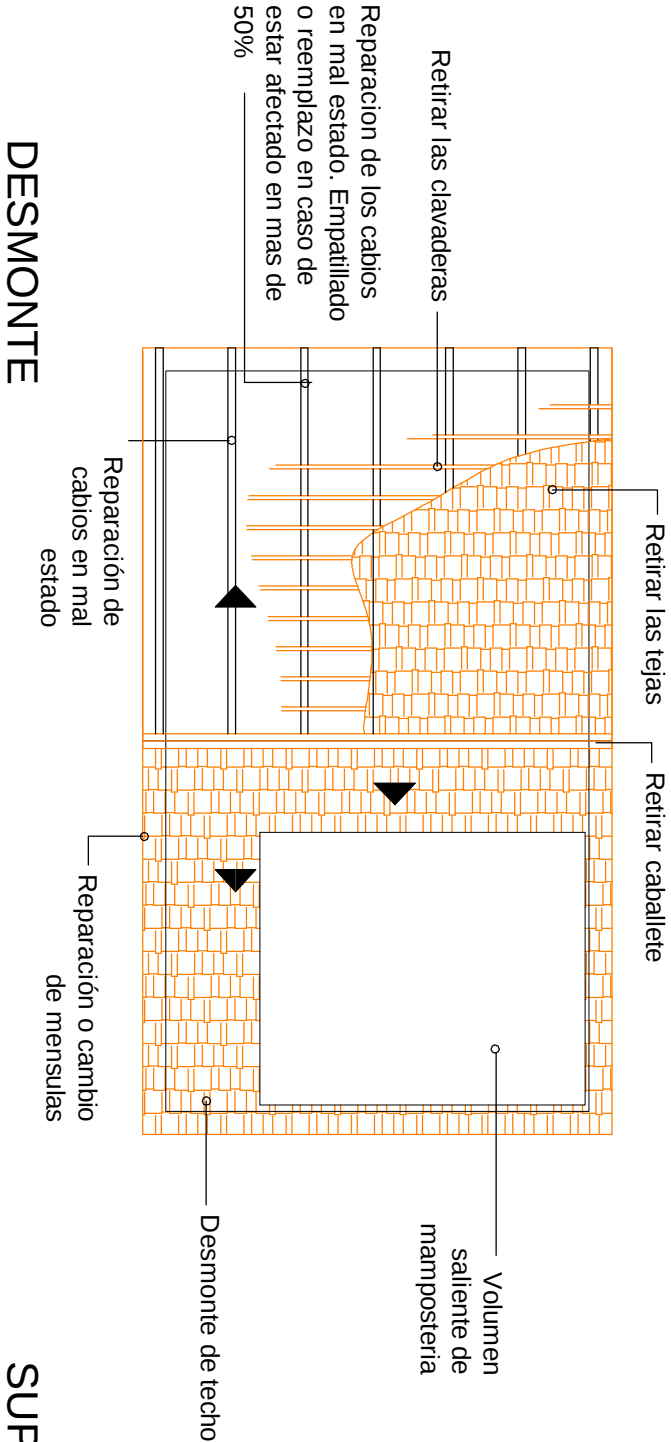

DESMONTE

SUPERFICIE DE CUBIERTA: 77m2

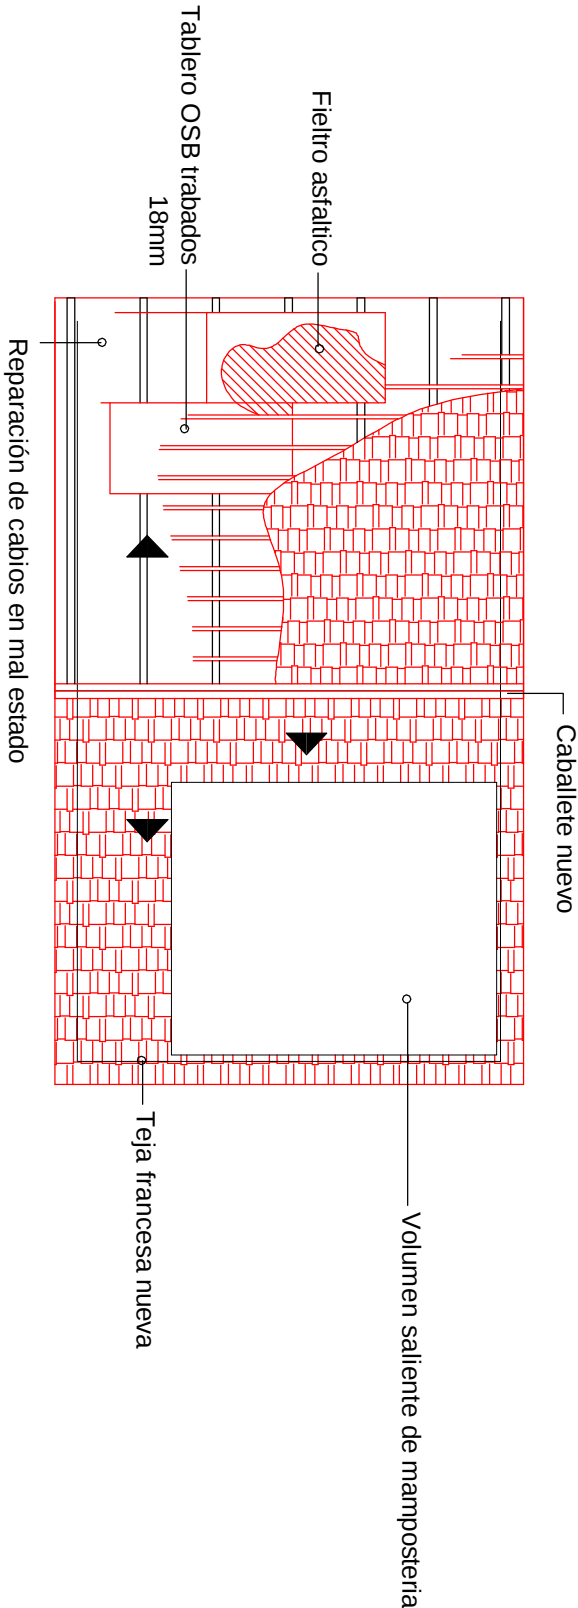

OBRA NUEVA

A.N.L.I.S. ARQUITECTURA		
PROGRAMA DE REMODELACION Y MANTENIMIENTO DE EDIFICIOS		
REPARACION DE CUBIERTA DE PABELLON PRINCIPAL Y ARCO DE INGRESO - INER "D". EMILIO CONI"		
PROY: Arq. N.A.V.	Reparacion cubierta del arco de ingreso Desmante y Obra nueva	
ESC: 1:100		
FECHA: 09/2015		
PLANTA		PLANO N° 4