


CALLE LAFAYETTE

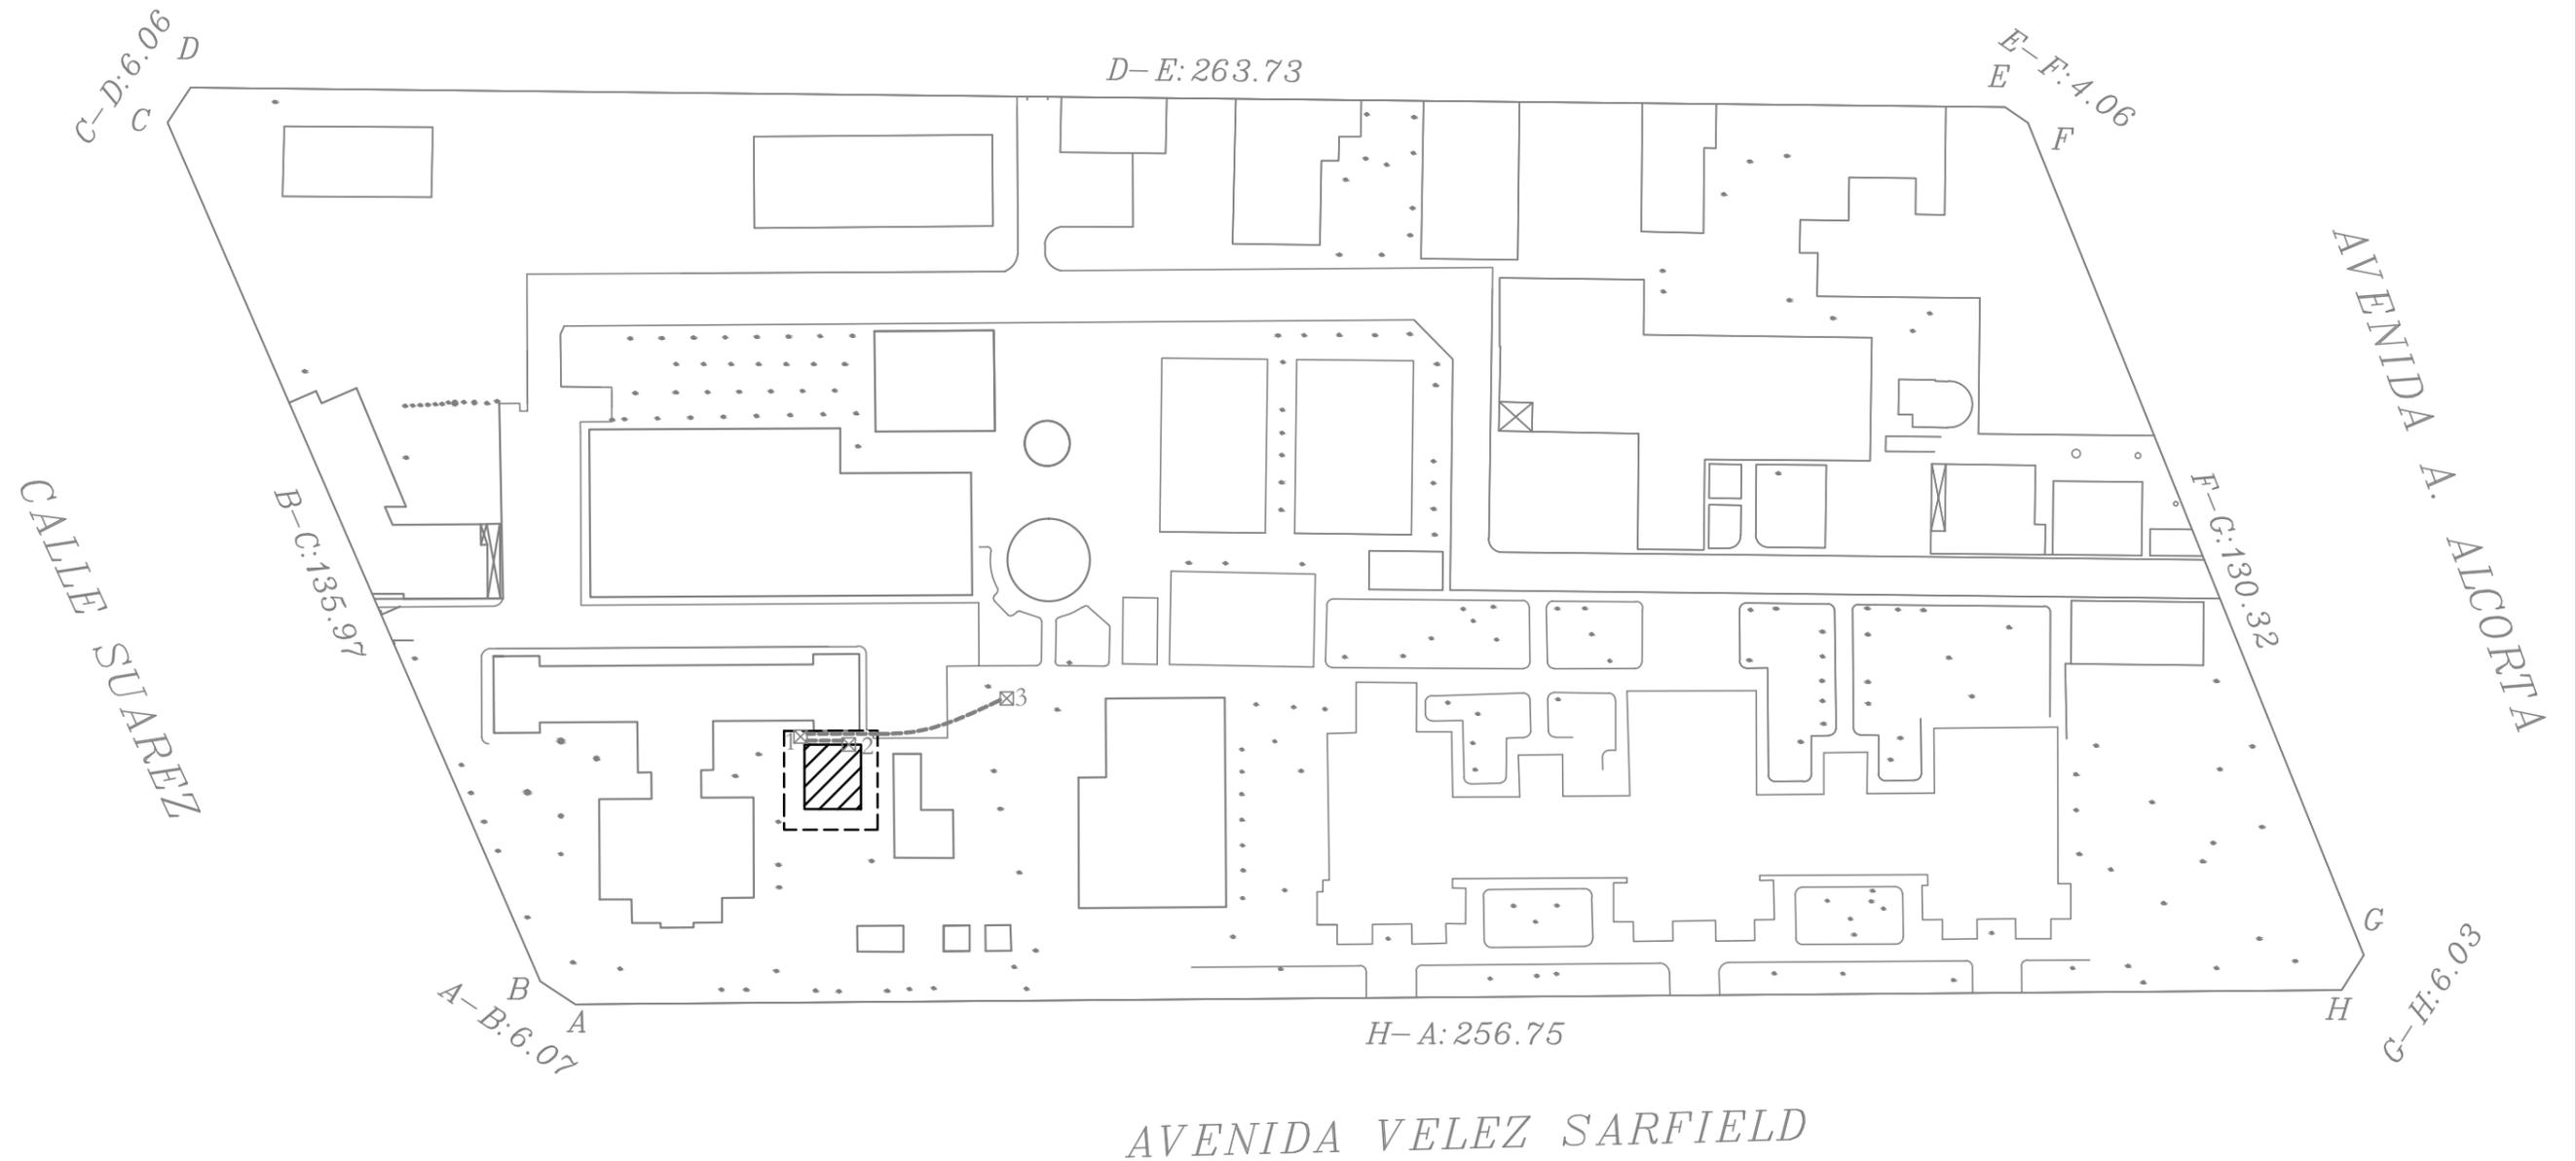

- AREA A INTERVENIR
- - - CERCO DE OBRA
- - - NUEVA CONEXION SUBTERRANEA DE DATOS.
CAJA 1Y 3 EXISTENTES, 2 NUEVA

A.N.L.I.S. ARQUITECTURA

EDIFICIO INFORMATICA CON ESPACIOS CIRCUNDANTES
PROGRAMA DE RECUPERACION - REFUNCIONALIZACION EDILICIA
A.N.L.I.S. "Carlos G. Malbran"

PROY: ARQUITECTURA

ESC: 1:1000

FECHA: 08/2015

SITUACION ACTUAL DEL PREDIO

PLANTA

PLANO N°

1