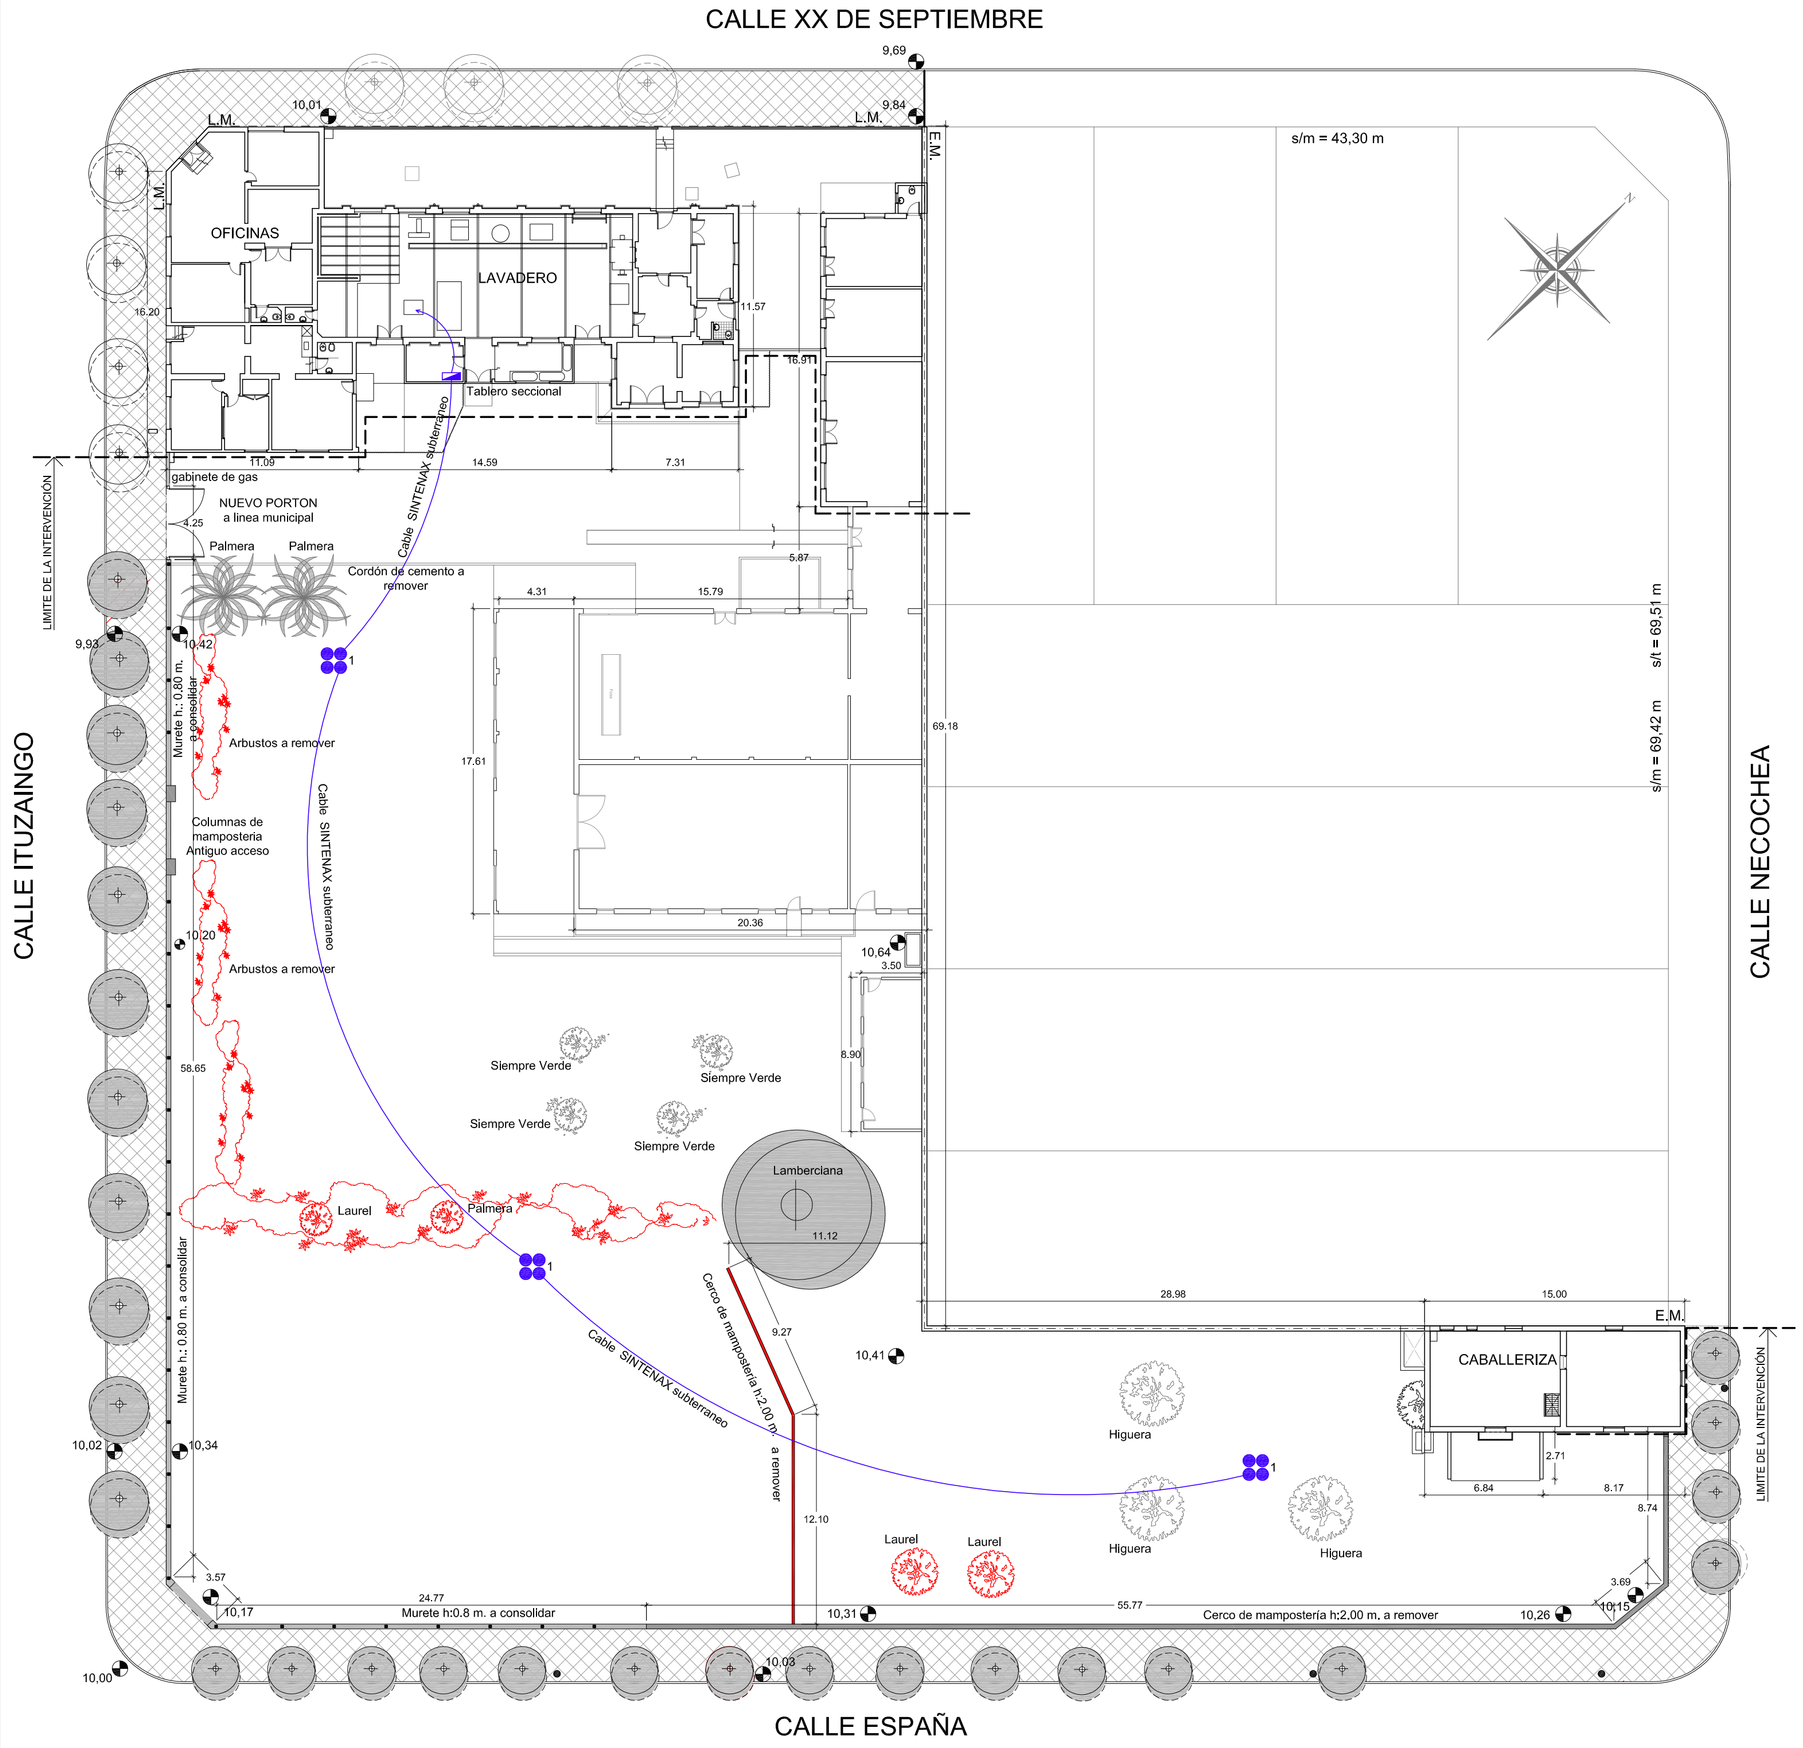

REFERENCIAS

- Muros a demoler
- Especie a conservar. Podar
- Árboles a remover
- Arbustos a remover
- Cota de Nivel
- Columna de iluminacion

DETALLE de COLUMNAS DE ILUMINACION (Escala 1:20)

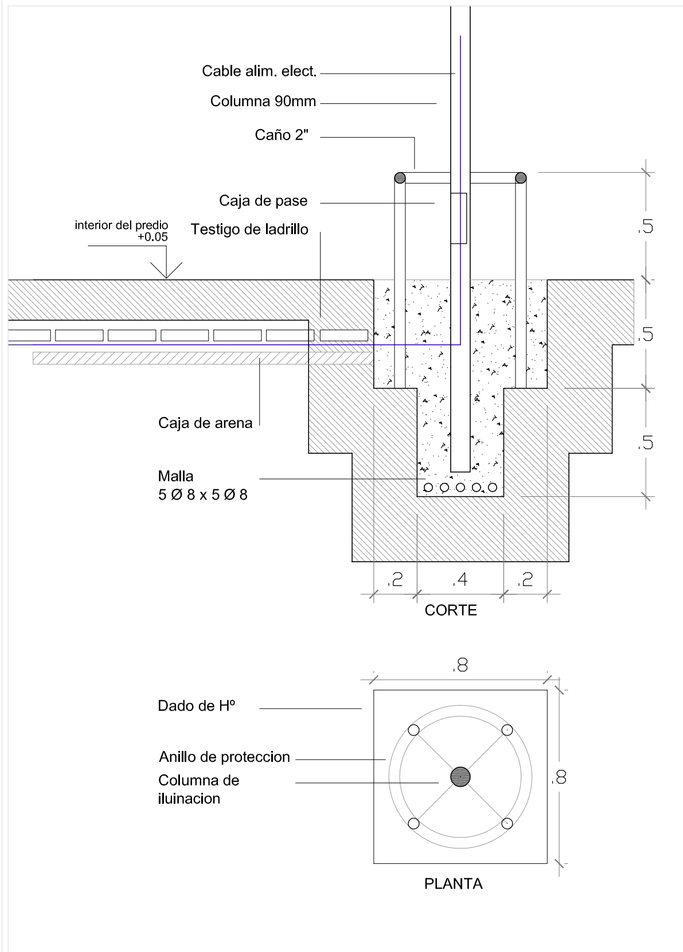

DETALLE de MURO DE MAMPOSTERIA (Escala 1:20)

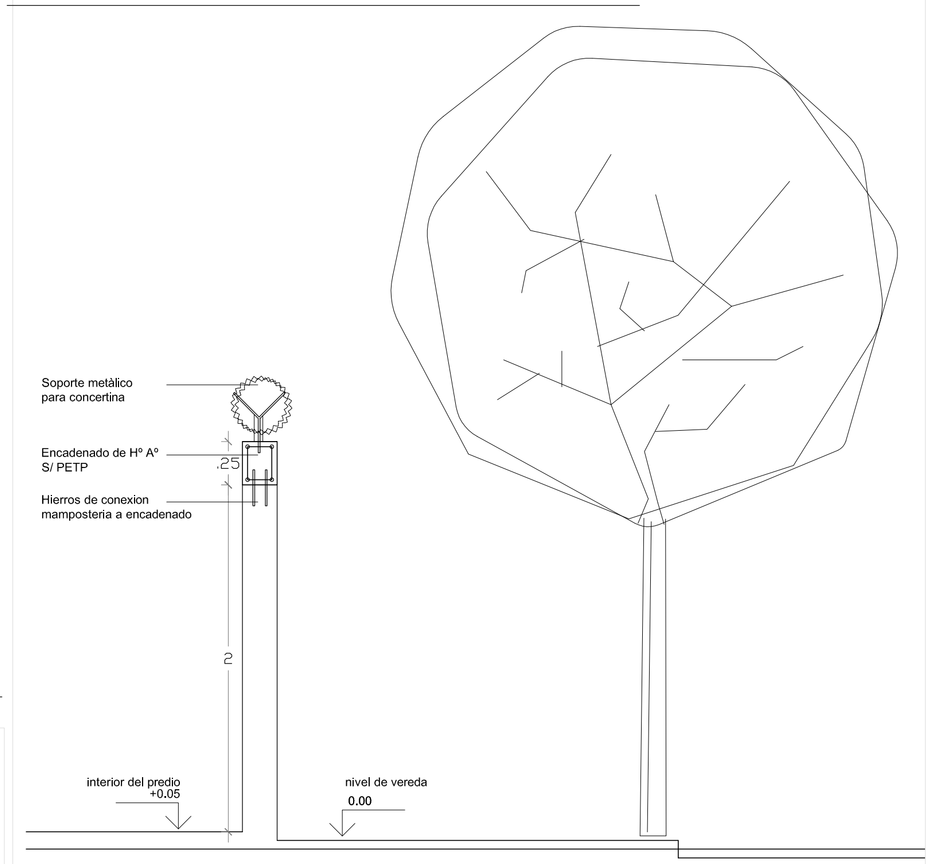

PLANTA de UBICACION

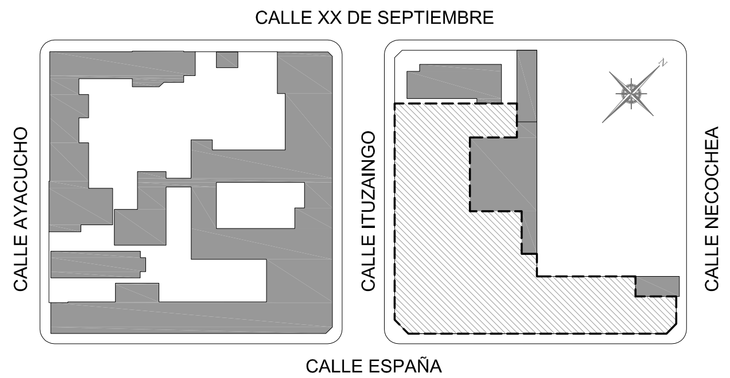

Nota: Todas las medidas deberán ser verificadas en obra por el contratista.

EDIFICIO INSTITUTO NACIONAL DE EPIDEMIOLOGÍA
"DR. JUAN H. JARA" MAR DEL PLATA

PROGRAMA DE RECUPERACION PATRIMONIAL
PROPUESTA DE REFUNCIONALIZACION

PREDIO ANEXO

MANTENIMIENTO Y SERVICIOS GENERALES
MAR DEL PLATA - SEPTIEMBRE 2015

MINISTERIO de SALUD de la NACIÓN

01	**PLANTA PREDIO ANEXO** **Intervencion**	**ESC. 1:250** **ESC. 1:20**