


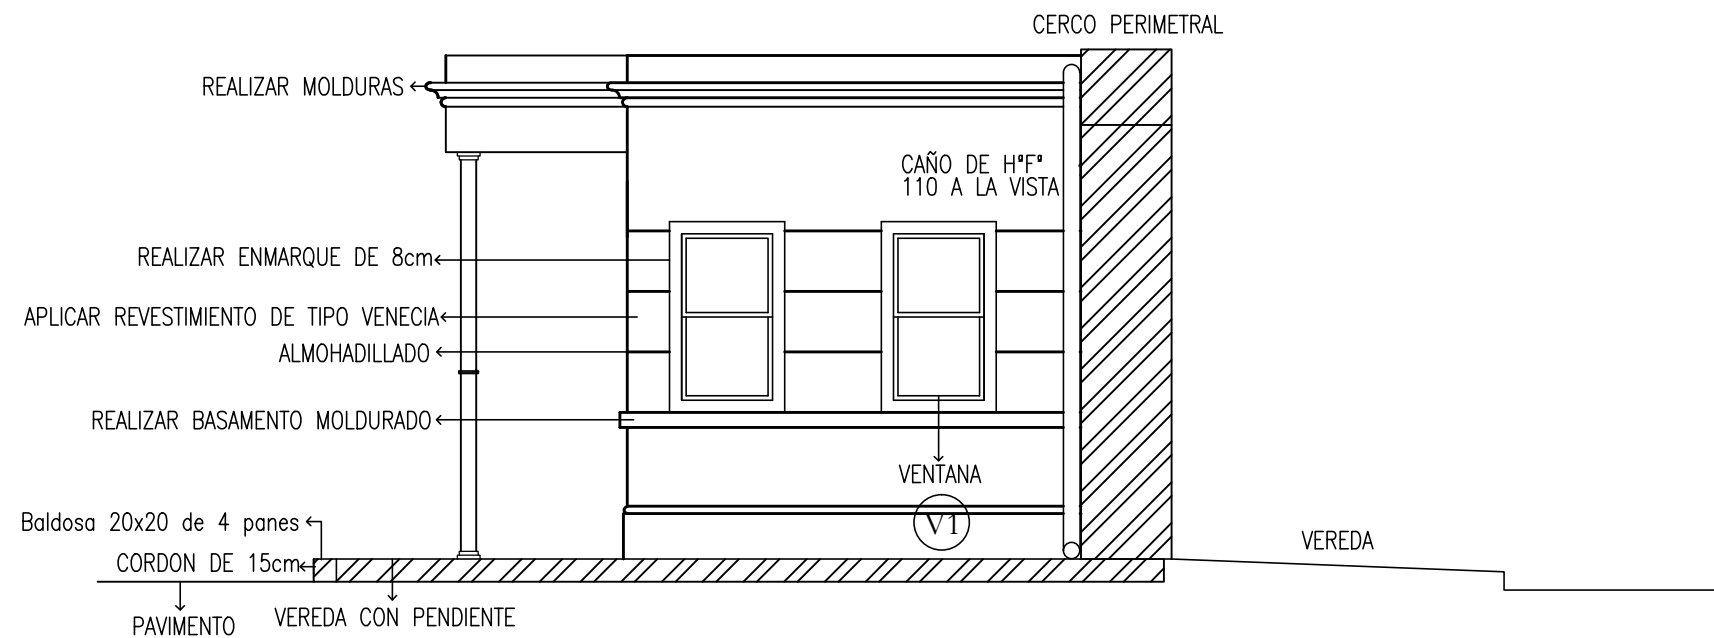

A.N.L.I.S. ARQUITECTURA

PROGRAMA DE RECUPERACION Y REFUNCIONALIZACION EDILICIA
Apertura de Ingreso Peatonal y Vehicular - Espacios Exteriores Circundantes al Edificio Administracion- Etapa 2
A.N.L.I.S. "Carlos G. Malbran"

PROY: ARQUITECTURA

ESC: 1:50

FECHA: 05/2015

EDIFICIO A. LATERAL

VISTA

PLANO N°

3