

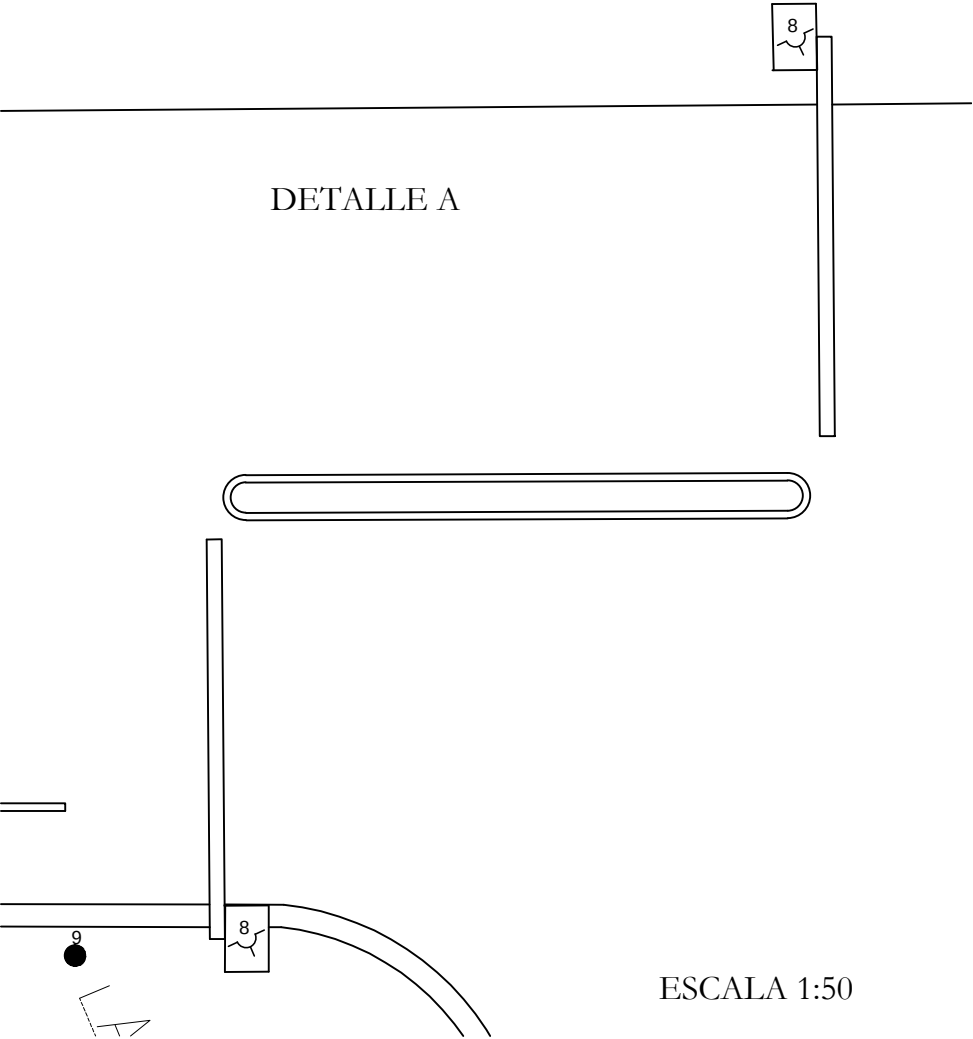


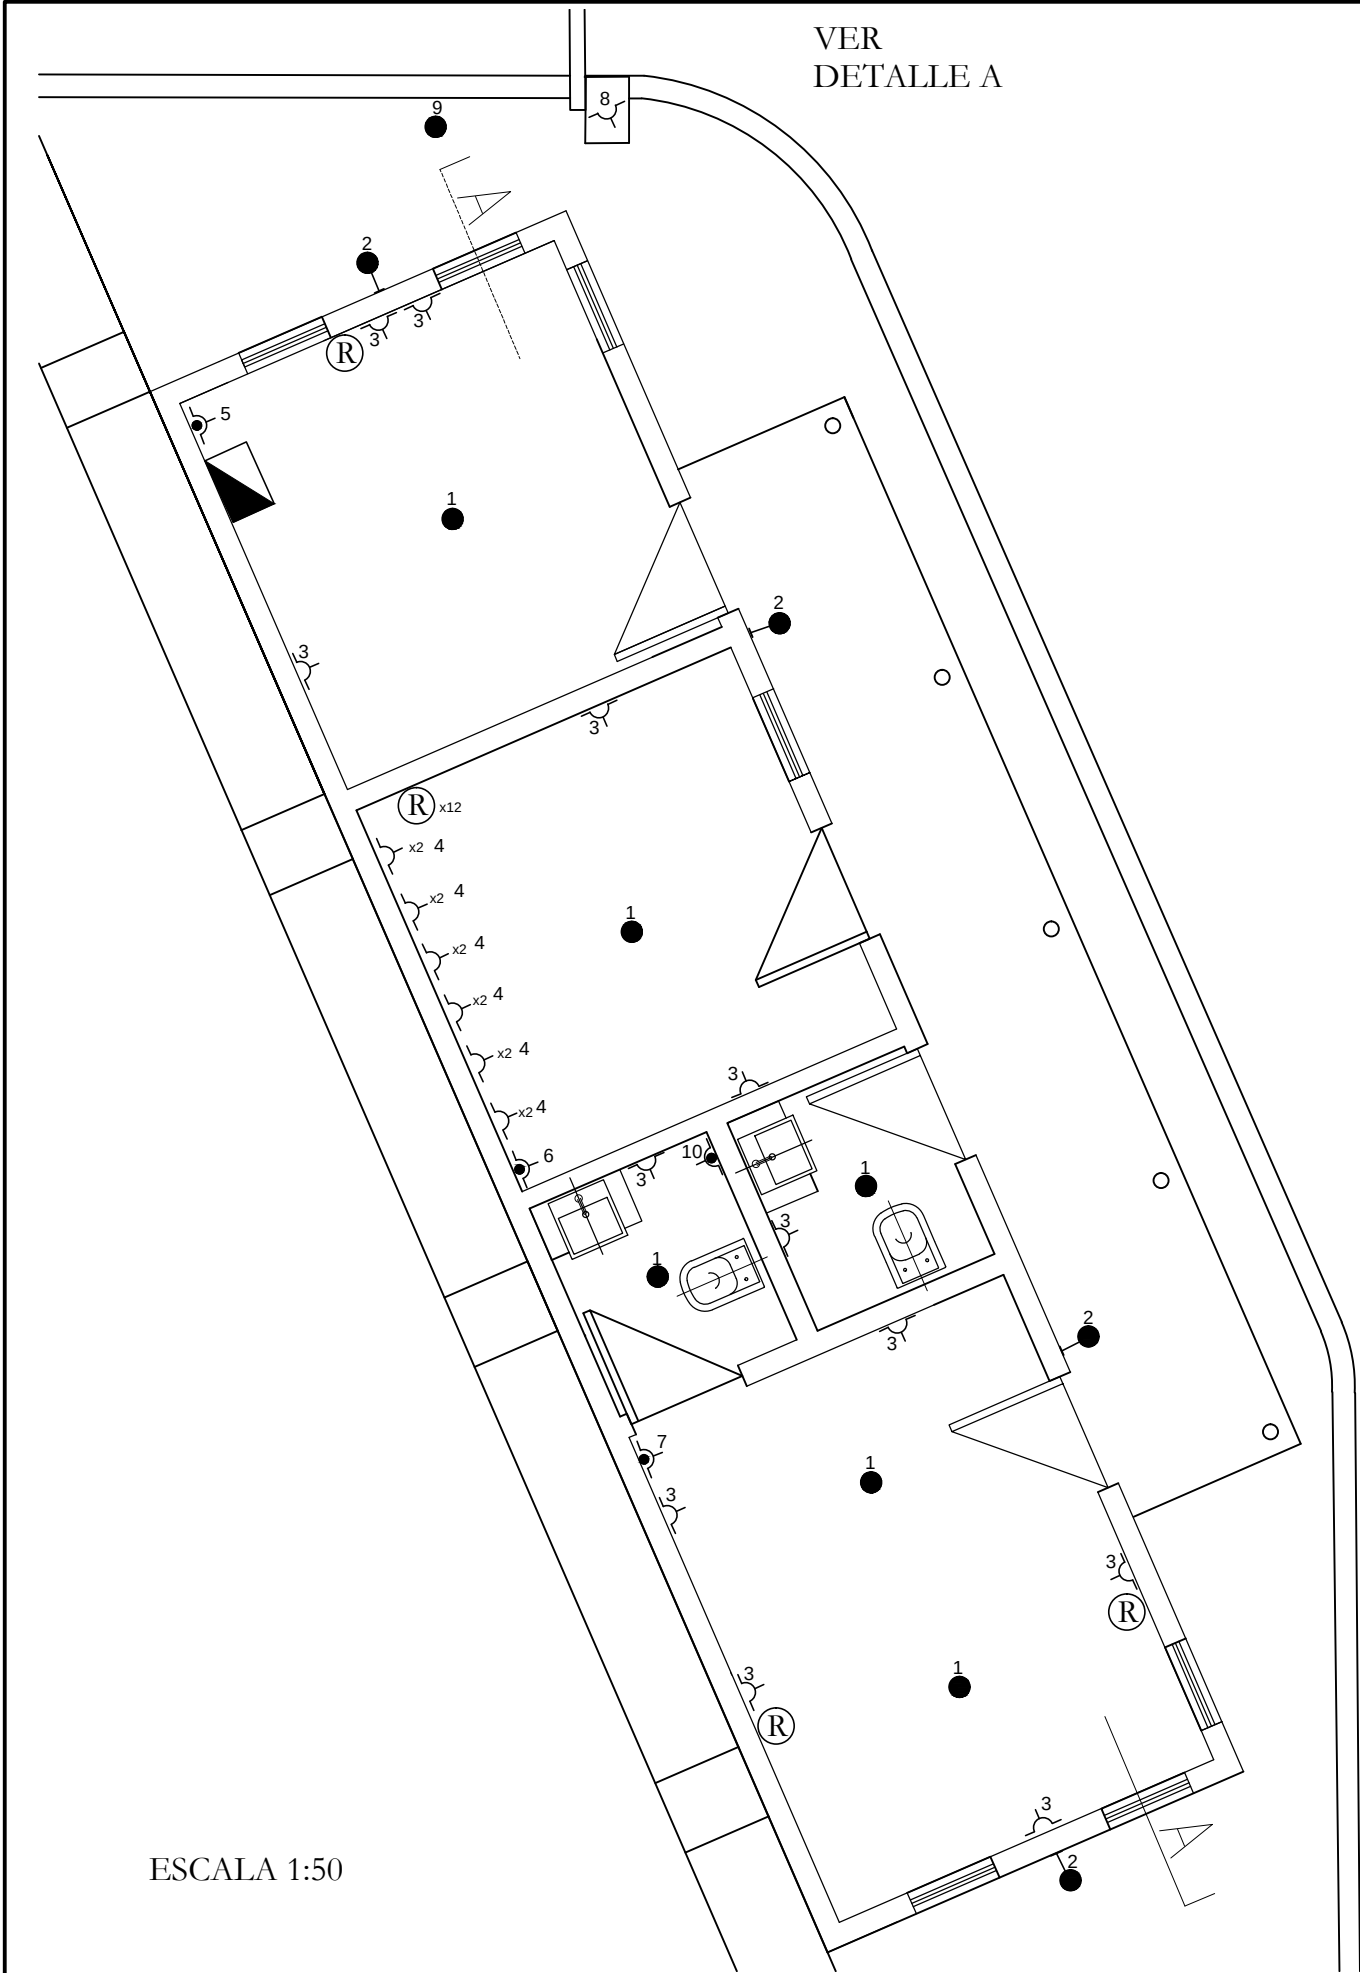

CROQUIS DE TABLERO

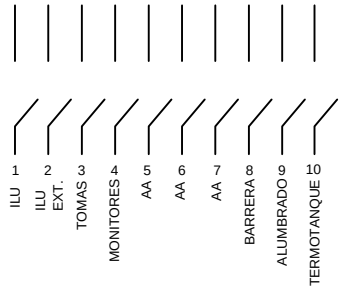

REFERENCIAS

- Boca de iluminacion
- ⌋ Llave de 1 punto
- ⌋ Toma doble
- ⌋ Toma uso A°A°
- Ⓡ Boca de red

A.N.L.I.S. ARQUITECTURA

PROGRAMA DE RECUPERACION Y REFUNCIONALIZACION EDILICIA
Apertura de Ingreso Peatonal y Vehicular - Espacios Exteriores Circundantes al Edificio Administracion- Etapa 2
A.N.L.I.S. "Carlos G. Malbran"

PROY: Arq. Monaco

ESC: 1:50

FECHA: 05/2015

EDIFICIO A. ELECTRICIDAD

PLANTA

PLANO N°

5