


ESCALA 1:100

(Continua) VER DETALLE A

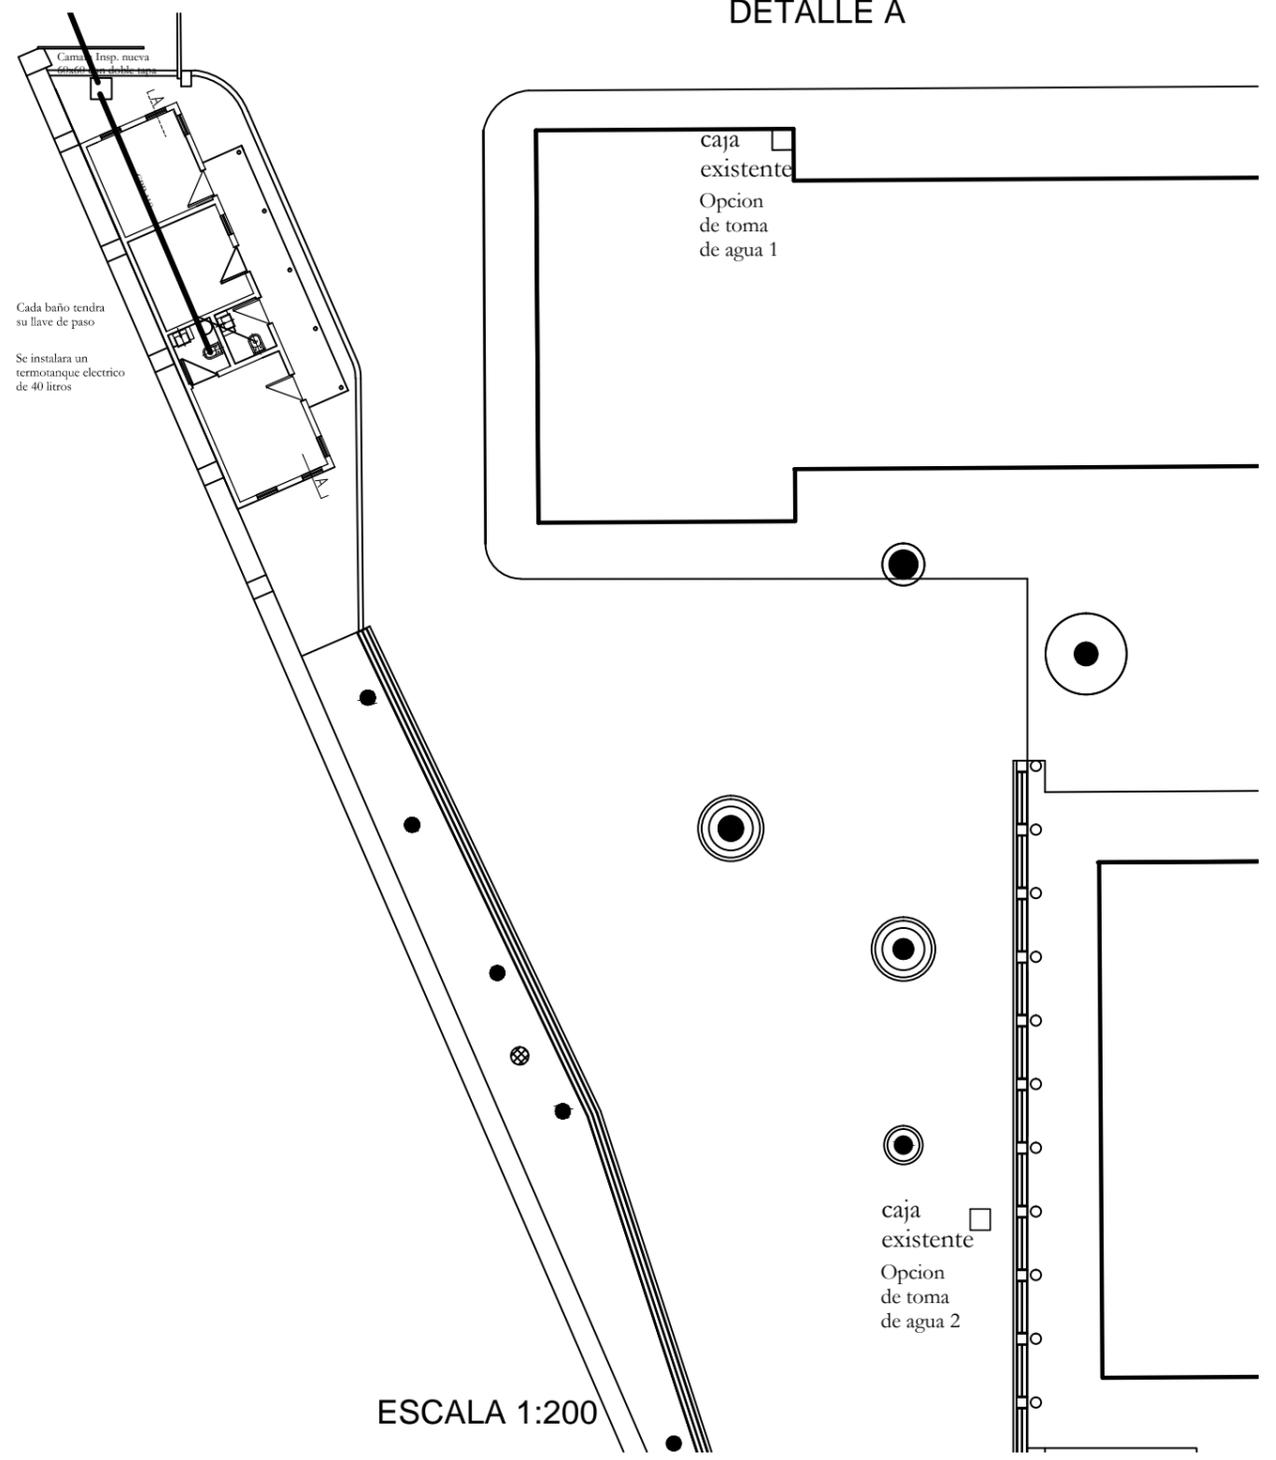

ESCALA 1:200

A.N.L.I.S. ARQUITECTURA		
PROGRAMA DE RECUPERACION Y REFUNCIONALIZACION EDILICIA Apertura de Ingreso Peatonal y Vehicular - Espacios Exteriores Circundantes al Edificio Administracion- Etapa 2 A.N.L.I.S. "Carlos G. Malbran"		
PROY: Arq. Monaco	EDIFICIO A. INSTALACIÓN SANITARIA	PLANO N°
ESC: 1:100		6
FECHA: 05/2015		PLANTA