


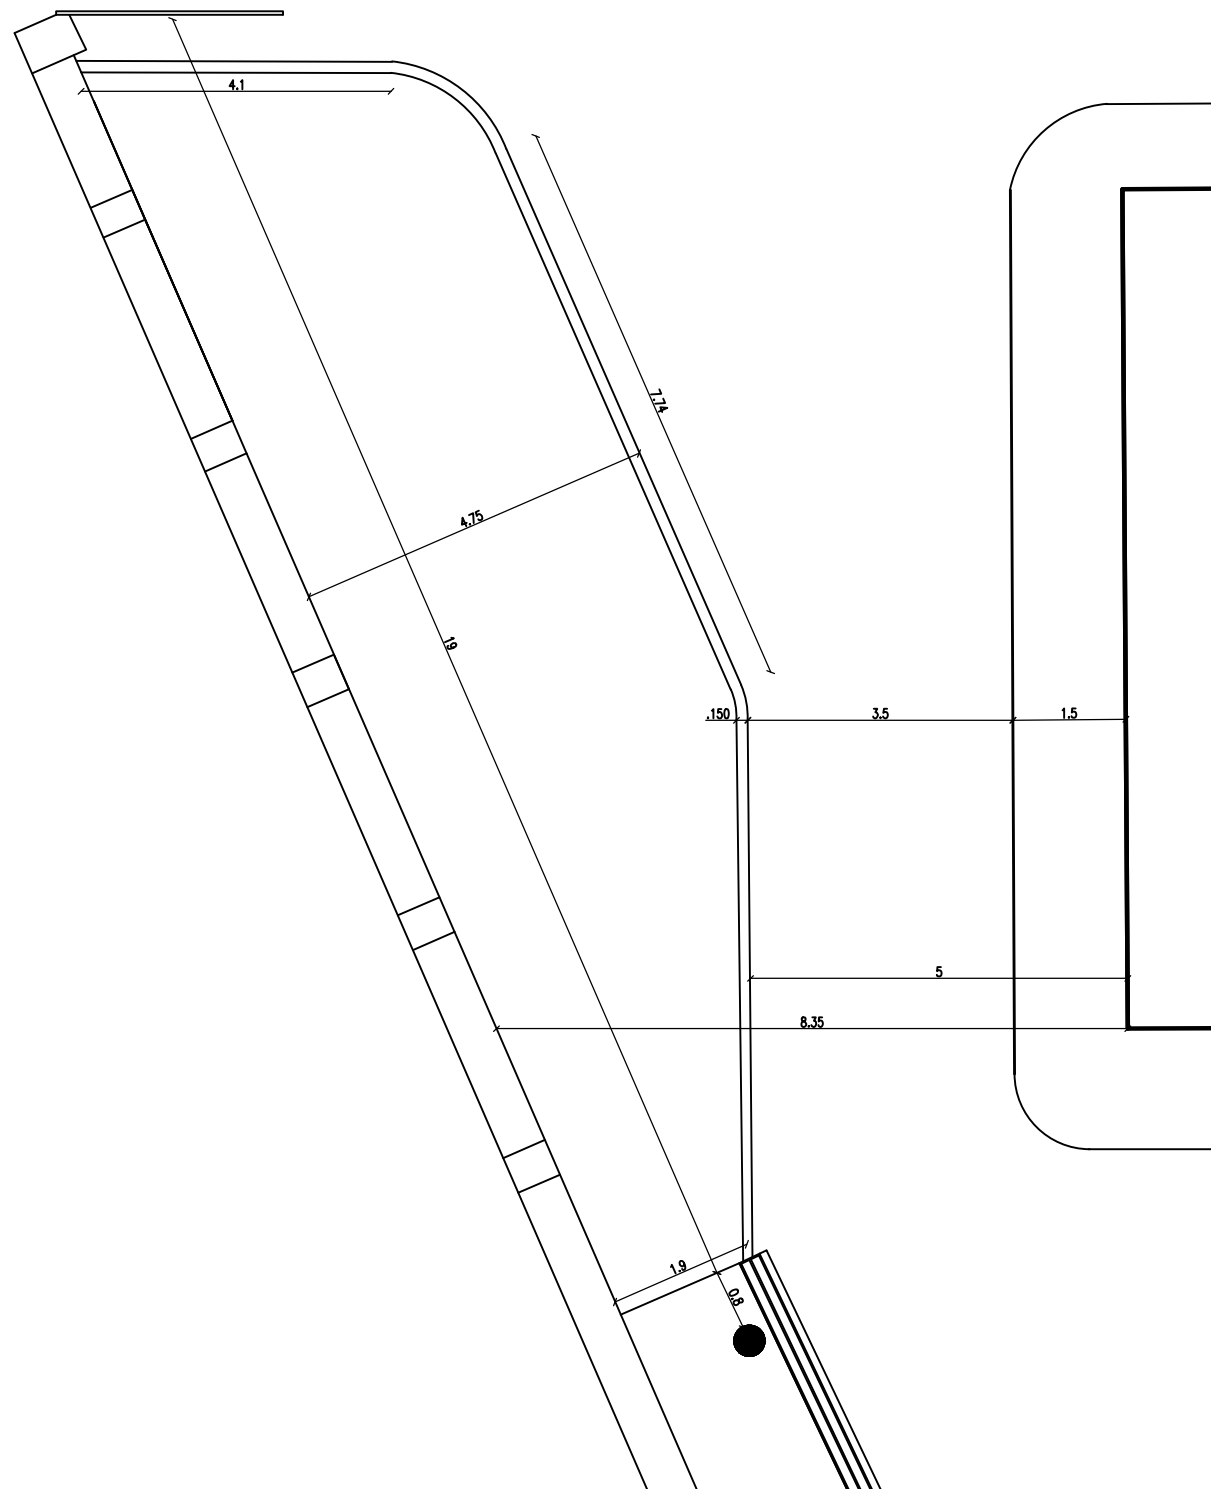

A.N.L.I.S. ARQUITECTURA

PROGRAMA DE RECUPERACION Y REFUNCIONALIZACION EDILICIA
Apertura de Ingreso Peatonal y Vehicular - Espacios Exteriores Circundandes al Edificio Administracion- Etapa 2
A.N.L.I.S. "Carlos G. Malbran"

PROY: Arq. Monaco

ESC: 1:100

FECHA: 05/2015

EDIDICIO A. PERIMETRO DEL CORDON

PLANO N°

PLANTA

7