



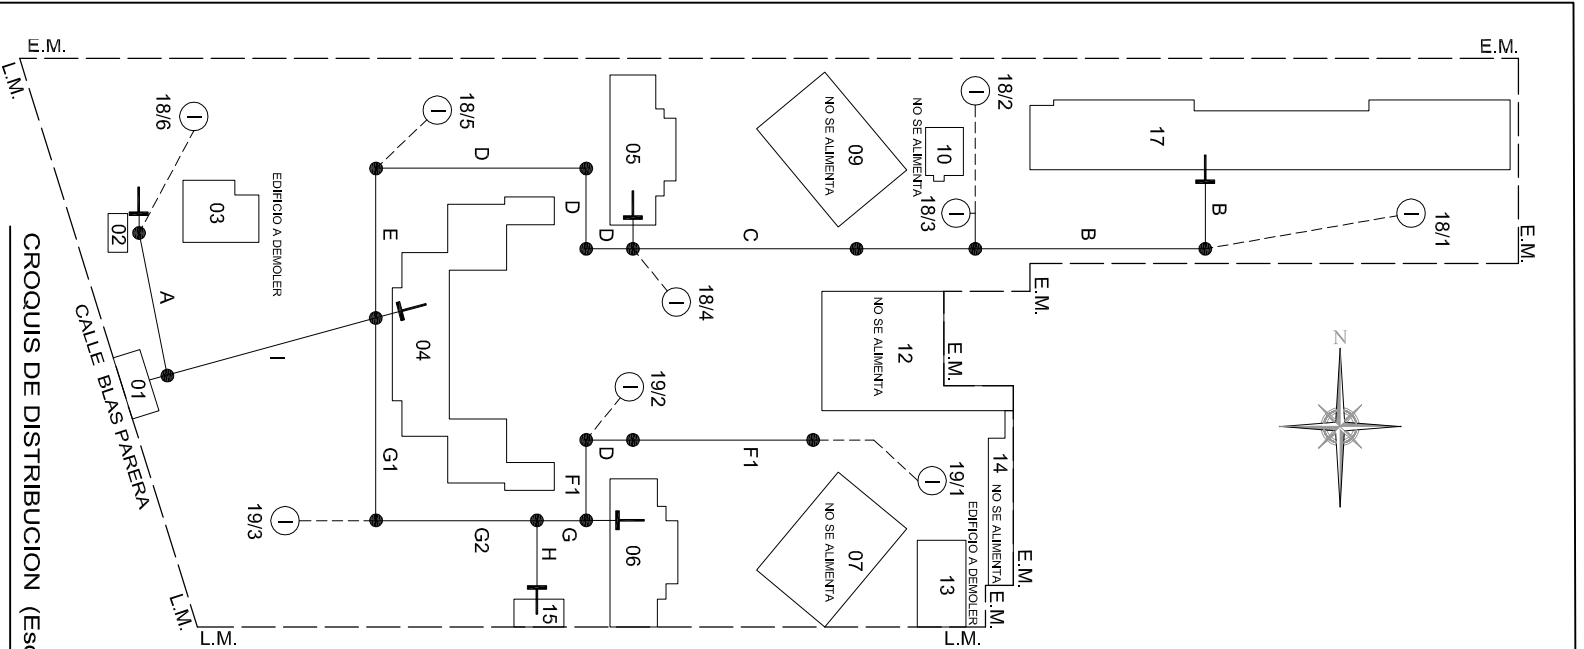


- REFERENCIAS
- 19/1 ILUMINACION (ver detalle)
- CAMARAS para acometida o cambio de direccion
- 07 NUMERO DE EDIFICIO
- ALIMENTACION LUMINARIA
- TENDIDO ELECTRICIDAD SUBTERRANEO
- G TRAMO

DETALLE TENDIDO DE ALIMENTADORES POR TRAMO		
TRAMO A	Alimentacion edificio 2	cicuito 1
TRAMO B	Alimentacion pabellon 17	cicuito 1
TRAMO C	Alimentacion pabellon 17	cicuito 1
TRAMO D	Alimentacion pabellon 17	cicuito 1
TRAMO E	Alimentacion pabellon 17	cicuito 1
TRAMO F	Alimentacion pabellon 5	cicuito 1
TRAMO F1	Alimentacion pabellon 17	cicuito 2
TRAMO G	Alimentacion pabellon 6/15	cicuito 2
TRAMO H	Alimentacion pabellon 17	cicuito 2
TRAMO G1	Alimentacion pabellon 17-5-6/15-4	cicuito 2
TRAMO I	Alimentacion pabellon 17-5-6/15-4	cicuito 2
TRAMOS TRAZOS	Alimentacion de luminarias desde el alimentador	
CORTADOS	Alimentacion de luminarias desde el alimentador	

ESQUEMA DE TABLEROS

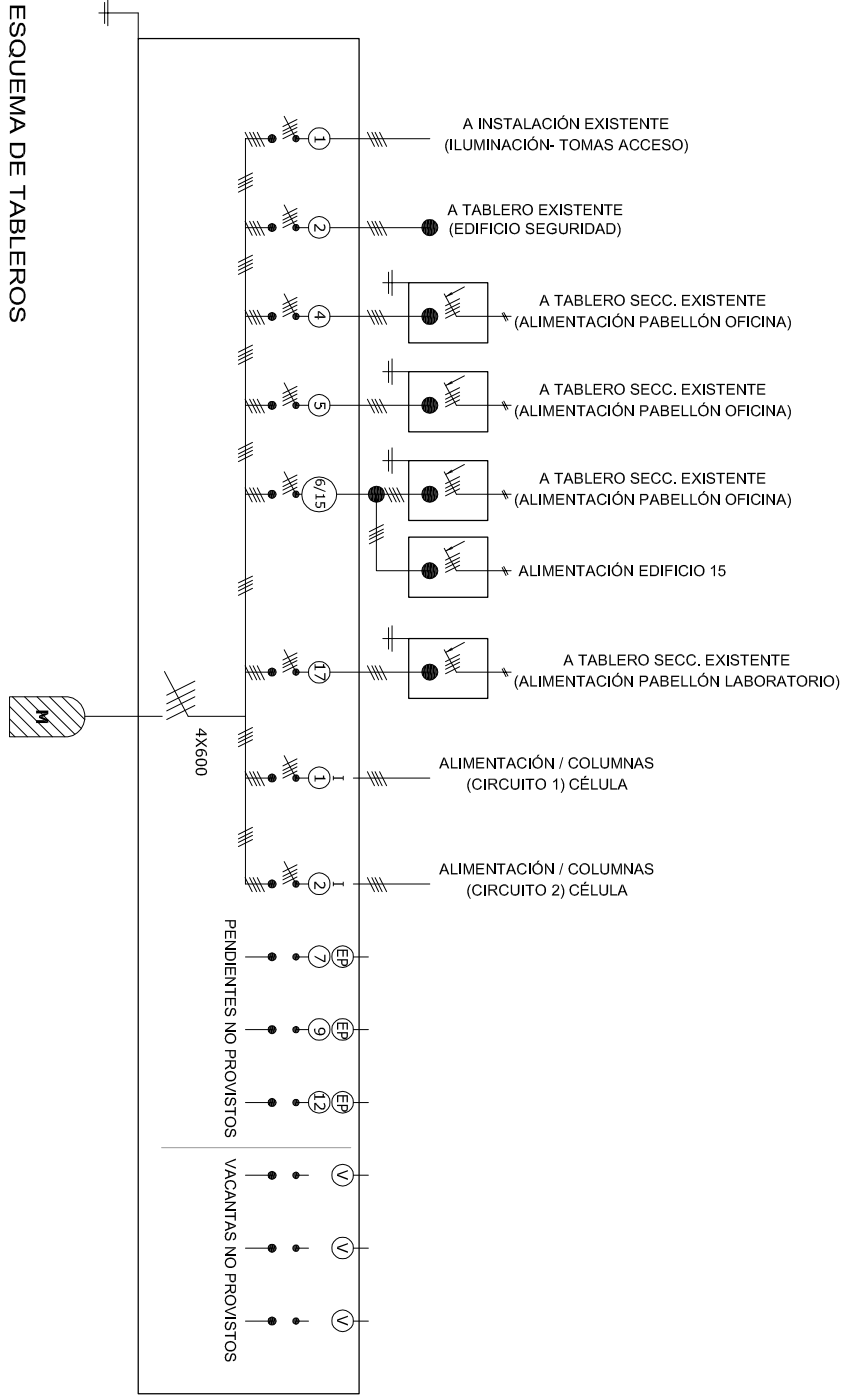

DETALLE DE COLUMNAS DE ILUMINACION
(Escala 1:25)

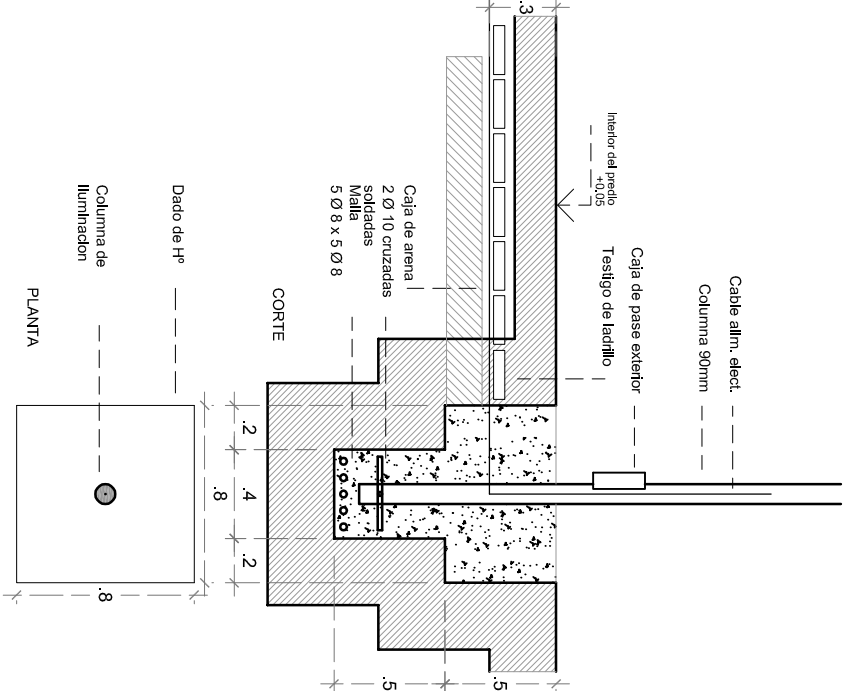

EDIFICIO INSTITUTO NACIONAL DE ENFERMEDADES RESPIRATORIAS "DR. EMILIO CONI"

OBRA: TENDIDO SUBTERRANEO DE NUEVOS CONDUCTORES ELECTRICOS, TABLEROS Y SISTEMA DE ILUMINACION EXTERIOR

ARQUITECTURA ANLIS SANTA FE - MARZO 2016

PLANTA GENERAL
Croquis de distribucion

ESC. 1:1000

