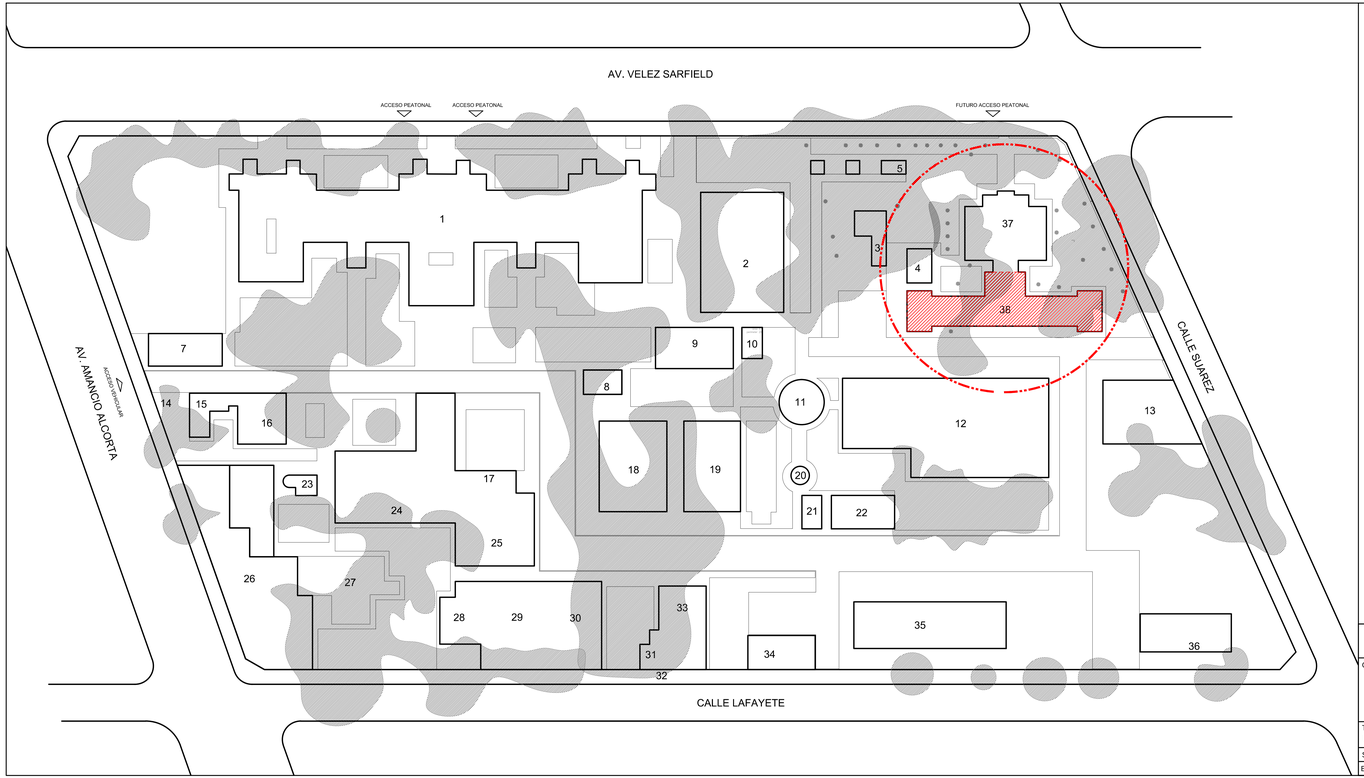

REFRENCIAS EDIFICIOS PREDIO DEL MALBRAN

1- PABELLON PRINCIPAL – 6114 m2
2- DEPOSITO CENTRAL – 600 m2
3- LOCAL DIESEL– 76 m2
4- SEGURIDAD – 140 m2
5- DEPOSITO DE GASES INFLAMABLES E INFLAMABLES – 35 m2
6- OBRA PARALIZADA – 1742 m2
7- SEGURIDAD – DEPOSITO MANTENIMIENTO – 162 m2
8- SIN USO – EX IMPRENTA – 55 m2
9- DEPOSITO DE VIRUS – 200 m2
10- DEPOSITO JARDINERO – BAÑOS – 50 m2
11- TORRE TANQUE DE AGUA – 432 m2
12- VIRUS – 1137 m2
13- JARDIN METEOROL 220 m2
14- CASILLA DE MEDICION PRINCIPAL DE GAS – 18m2
15- LABORATORIO DE CONTROL – 84 m2
16- COMEDOR – 195 m2
17- SUPERVIVARIO 789 m2
18- RABIA – SUEROS – 400 m2
19- BIOTERIO DE EXPERIENCIA – 375 m2
20- CASILLA BOMBAS DE AGUA – 29 m2
21- VESTUARIOS – 52 m2
22- VESTUARIOS – 52 m2
23- HORNO INCINERADOR DE RESIDUOS PATOGENICOS – 25 m2
24- FISIOPATOGENIA – 254 m2
25- BIOTERIO CENTRAL (DEPOSITO Y VESTUARIOS) – 200 m2
26- MANTENIMIENTO Y SERVICIOS GENERALES – 1072 m2
27- PARASITOLOGIA / MICOLOGIA – 564 m2
28- MICOBACTERIAS – 510 m2
29- DEPOSITO REZAGOS – (CODIGO N° 5)
30- BIOTERIO CENTRAL (OFICINAS Y RATONES) – 345 m2
31- LOCAL EN DESUSO.
32- SUBESTACION GENERAL DE ELECTRICIDAD – 27 m2
33- GARITA VIGILANCIA – 107m2
34- SUBESTACION ELECTRICA BSL II–B–III ANIMAL – 100 m2
35- BSL I – II – III ANIMAL – 900 m2
36- DEPOSITO MANTENIMIENTO (CODIGO N° 6) – 220 m2
37- EDIFICIO EX– CONSERVATORIO NACIONAL DE VACUNAS – 1490 m2
38- EDIFICIO PROYECTO DE REMODELACION Y AMPLIACION.
SERVICIOS FISIOPATOGENIA Y ENTEROBACTERIAS – 343.76 m2

NOTA: LOS EDIFICIOS 36 – 37 Y 4 SON PARTE DE UN MISMO CONJUNTO EDILICIO A PONER VALOR Y REMODELACION SEGUN SU FORMA ORIGINAL

TODAS LAS MEDIDAS SERAN VERIFICADAS EN OBRA

A.N.L.I.S.|*arquitectura*

Ministerio de Salud Presidencia de la Nación

ANLIS Administración Nacional de Laboratorios e Institutos de Salud

Obra:
Proyecto de Remodelacion y Ampliacion
Servicio Fisiopatogenia y Servicio Enterobacterias
DEPARTAMENTO DE BACTERIOLOGIA

INSTITUTO NACIONAL DE ENFERMEDADES INFECCIOSAS
A.N.L.I.S.

Titulo:
UBICACION_GENERAL

Plano:
01

Serie: ARQUITECTURA

Escala: 1:500 | Revision: R2 | Archivo: FPEB-A500.DWG