




LABORATORIO ALIMENTOS
PB-35

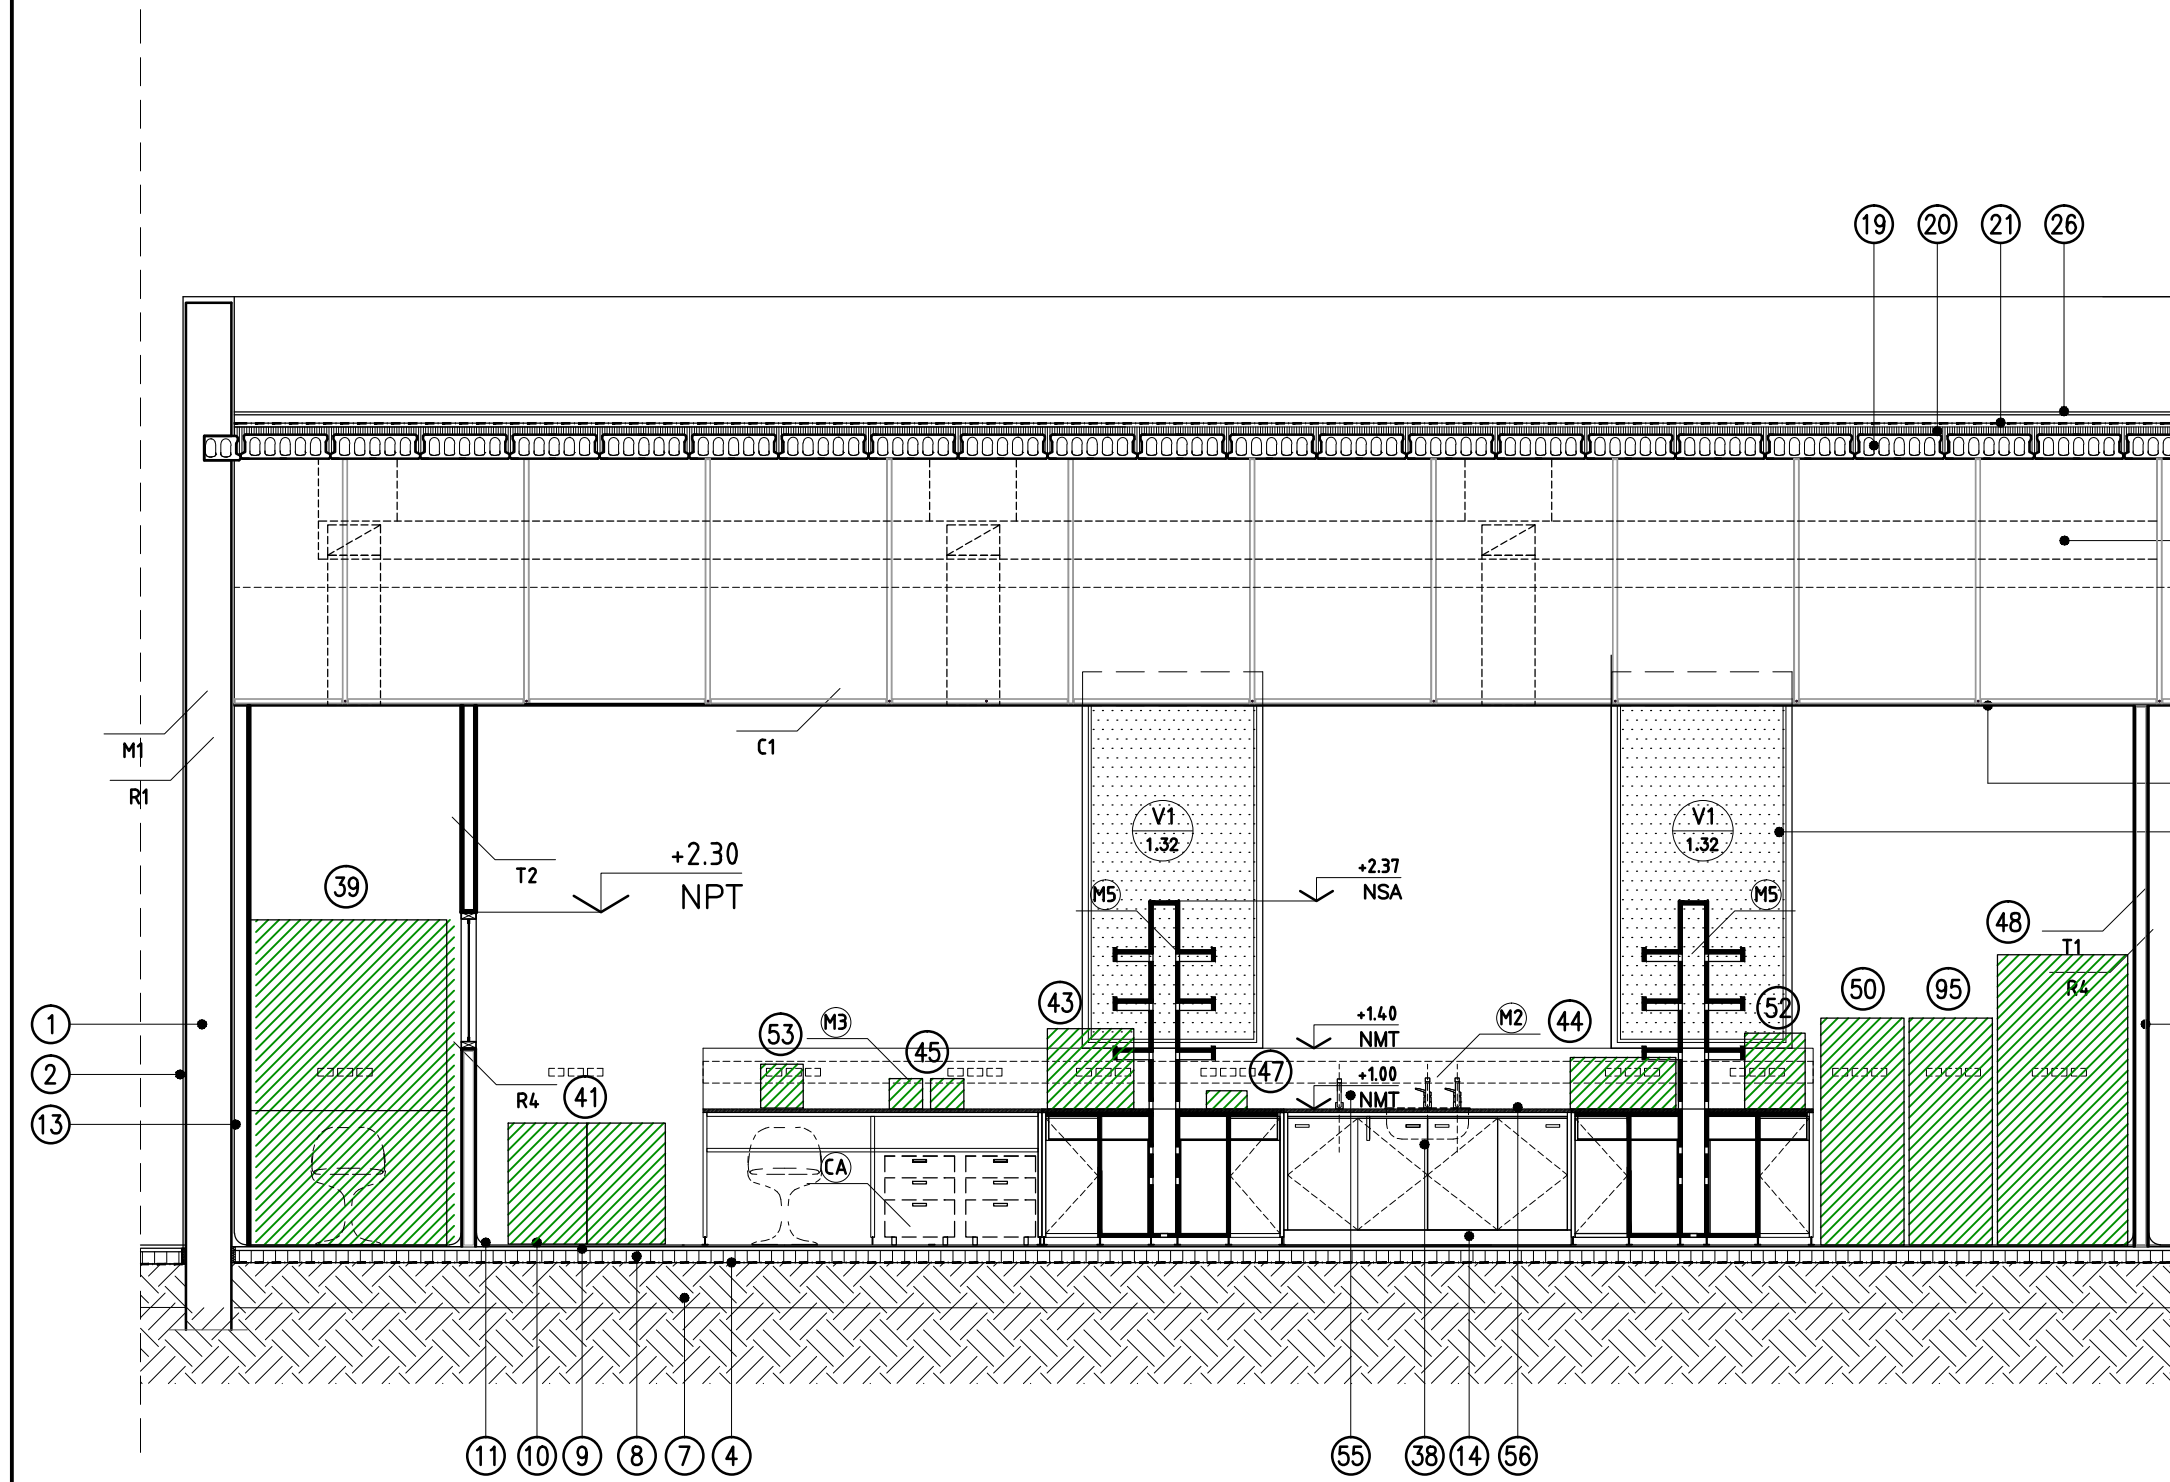


PCR
PREP. REACTIVOS
PB-36

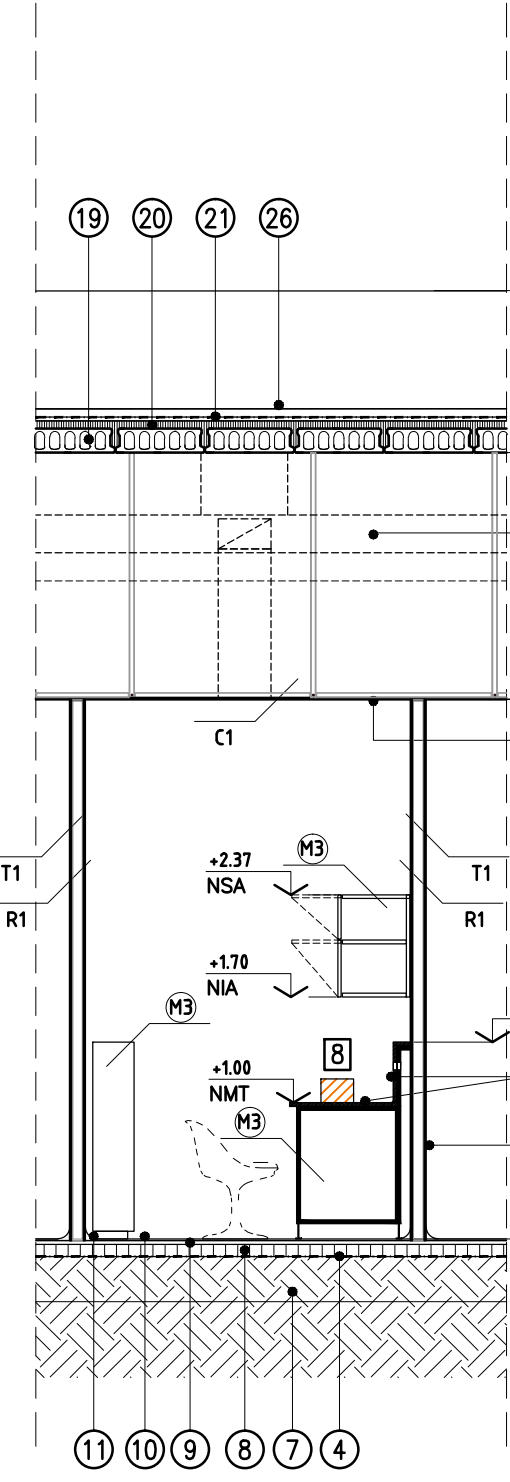


PCR
PREP. MUESTRAS
PB-37

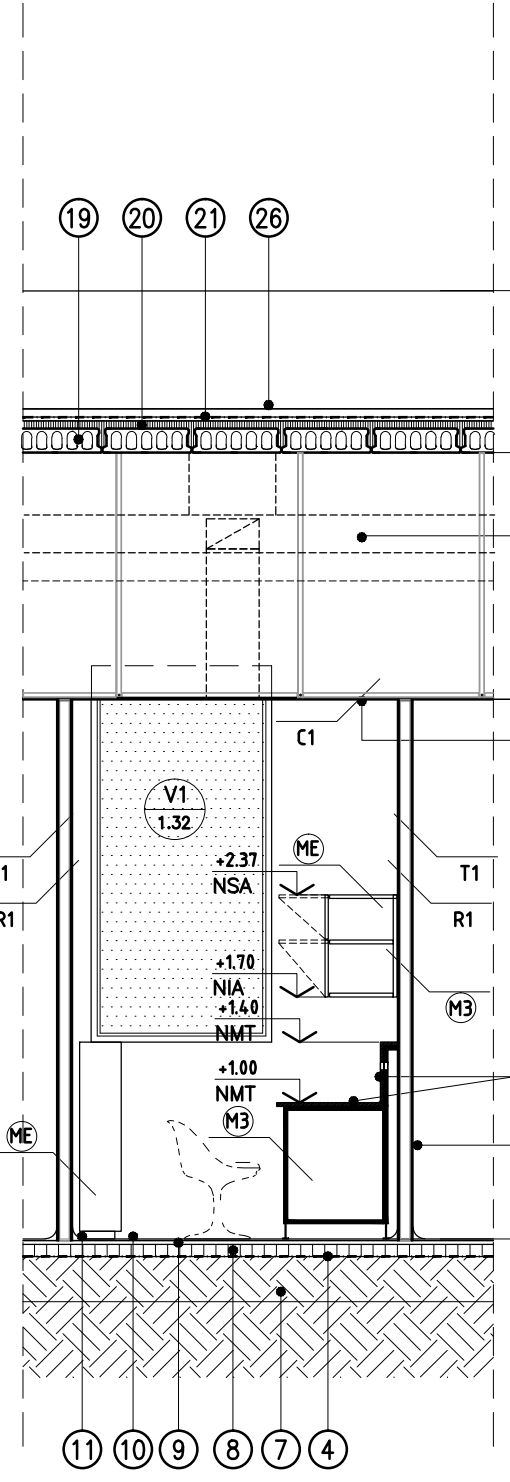


PCR
AMPLIFICACION
PB-38

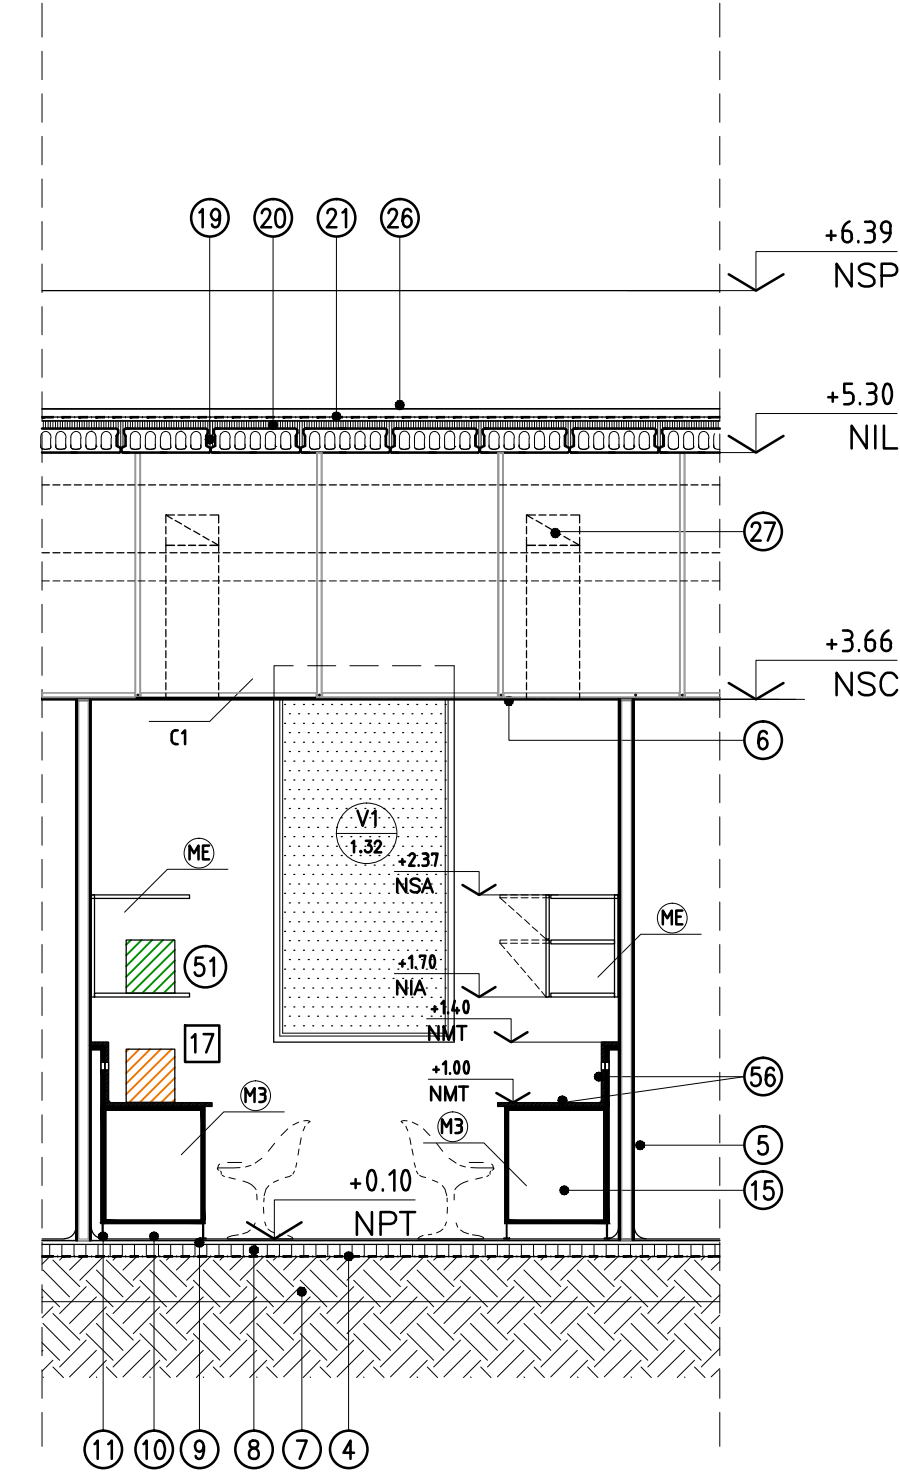


PCR
CAPTACION, IMAGENES
PB-39

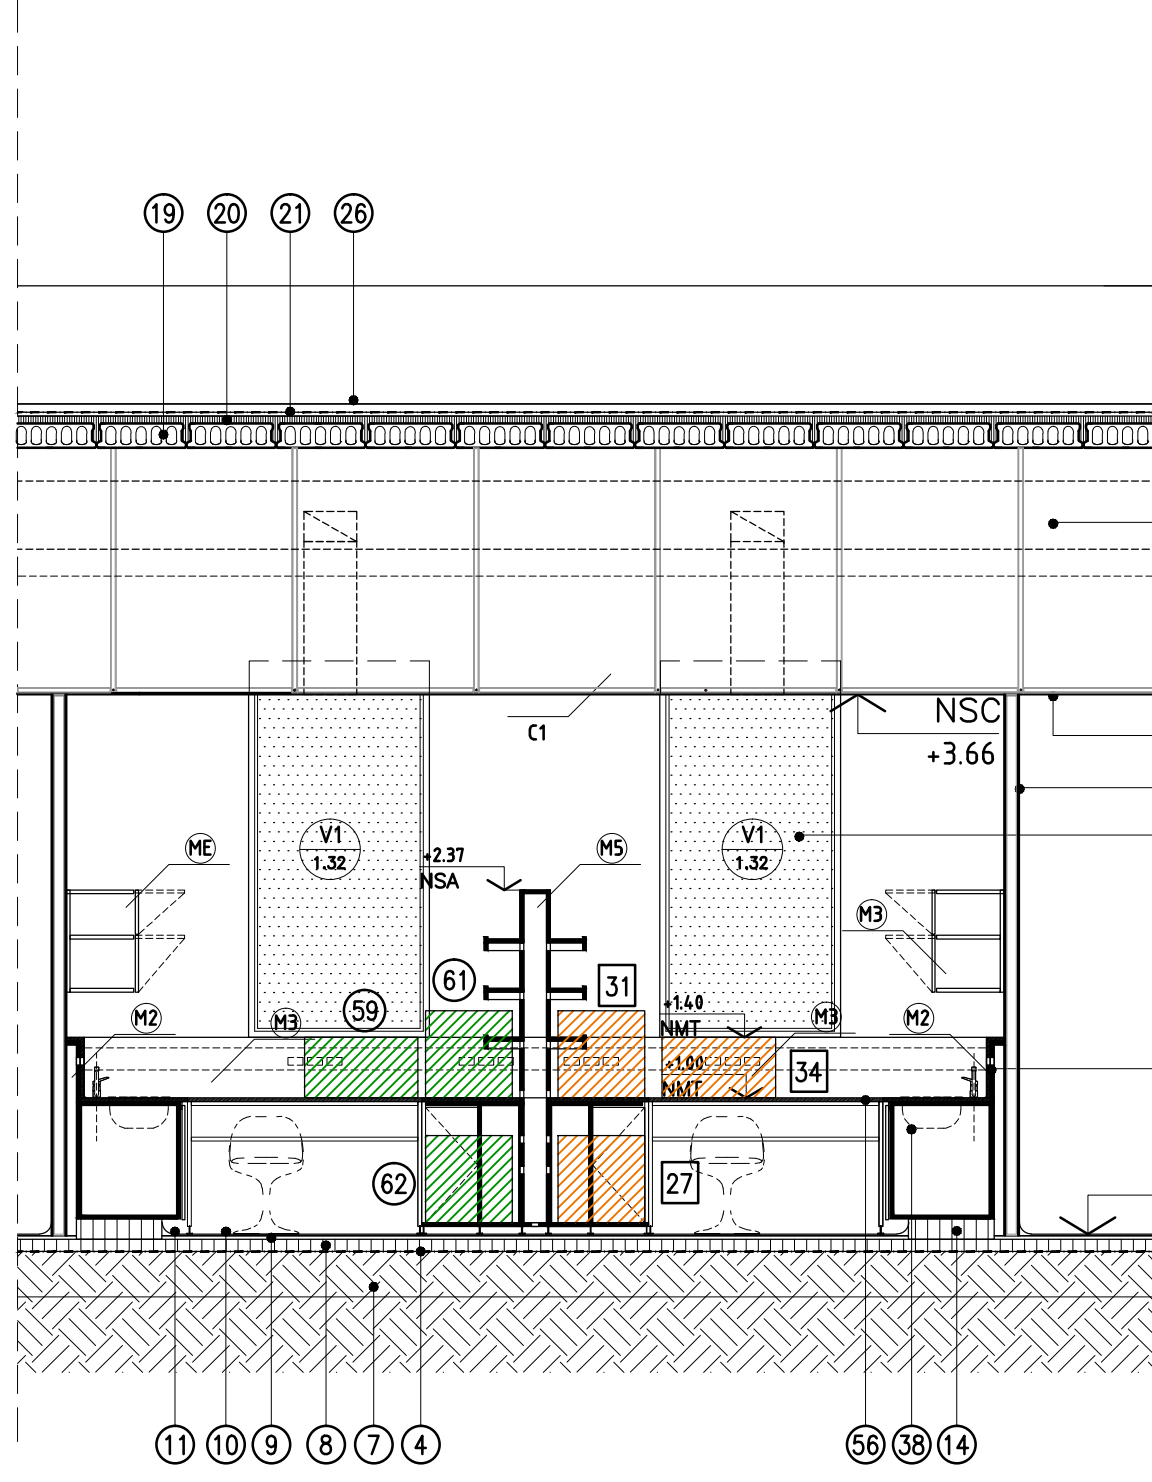

SALA FRIO
PB-41

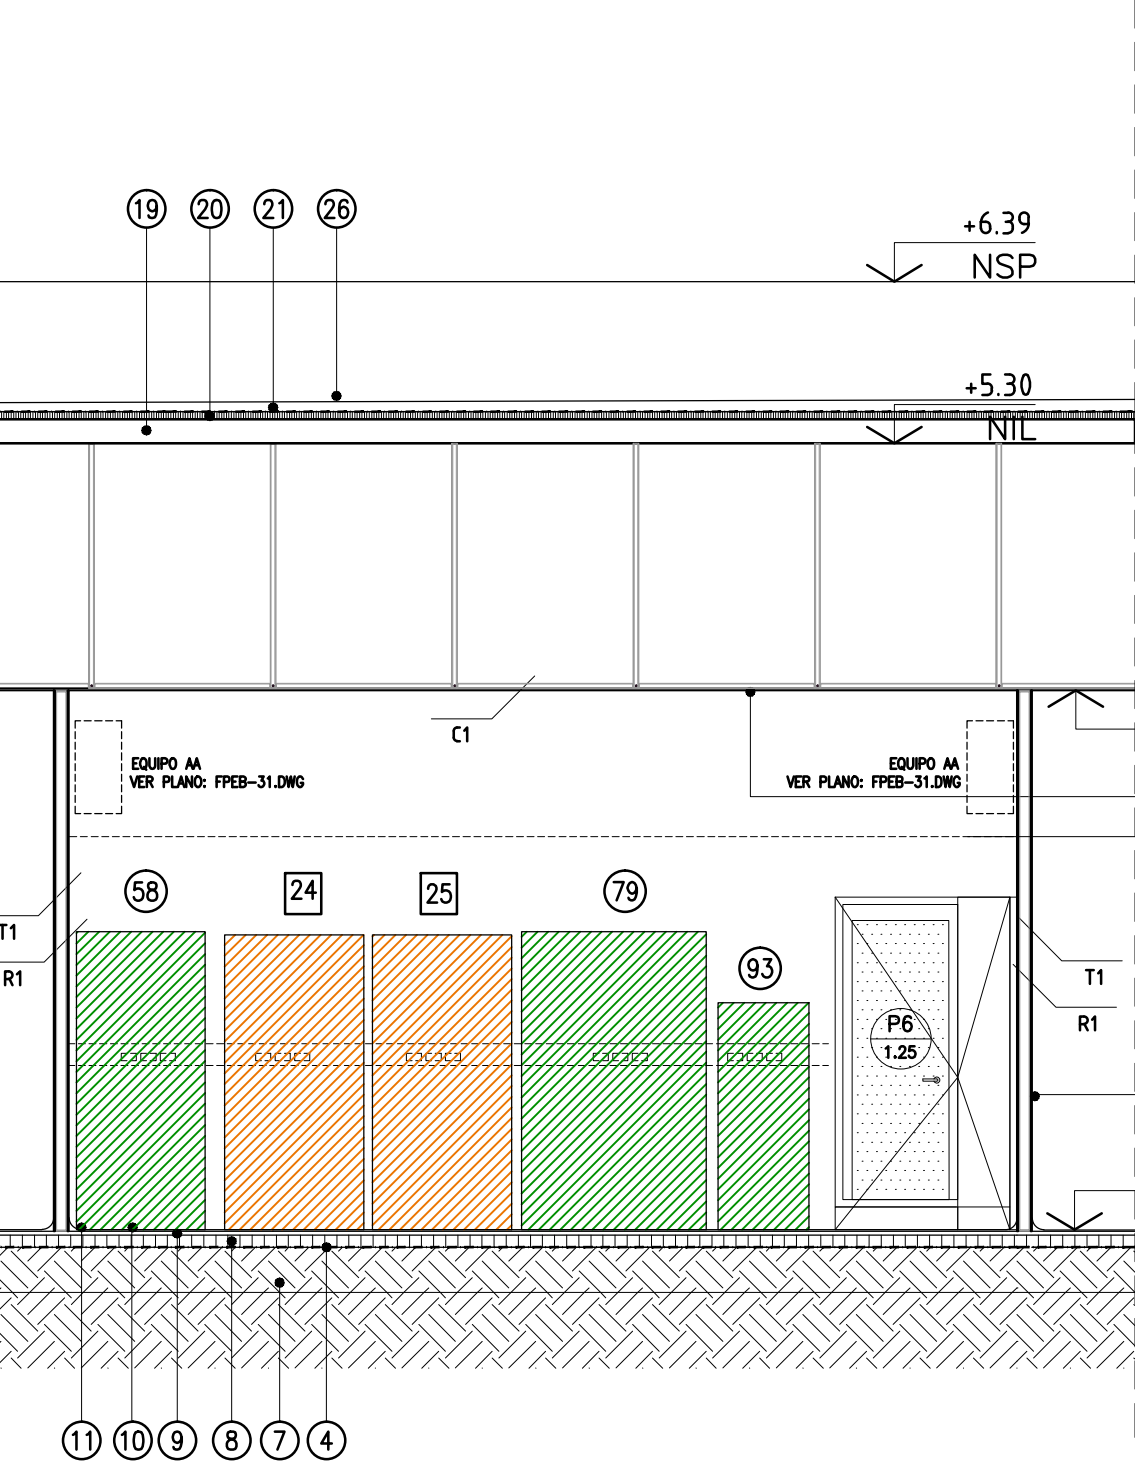


ACC. SERVICIO
PB-42

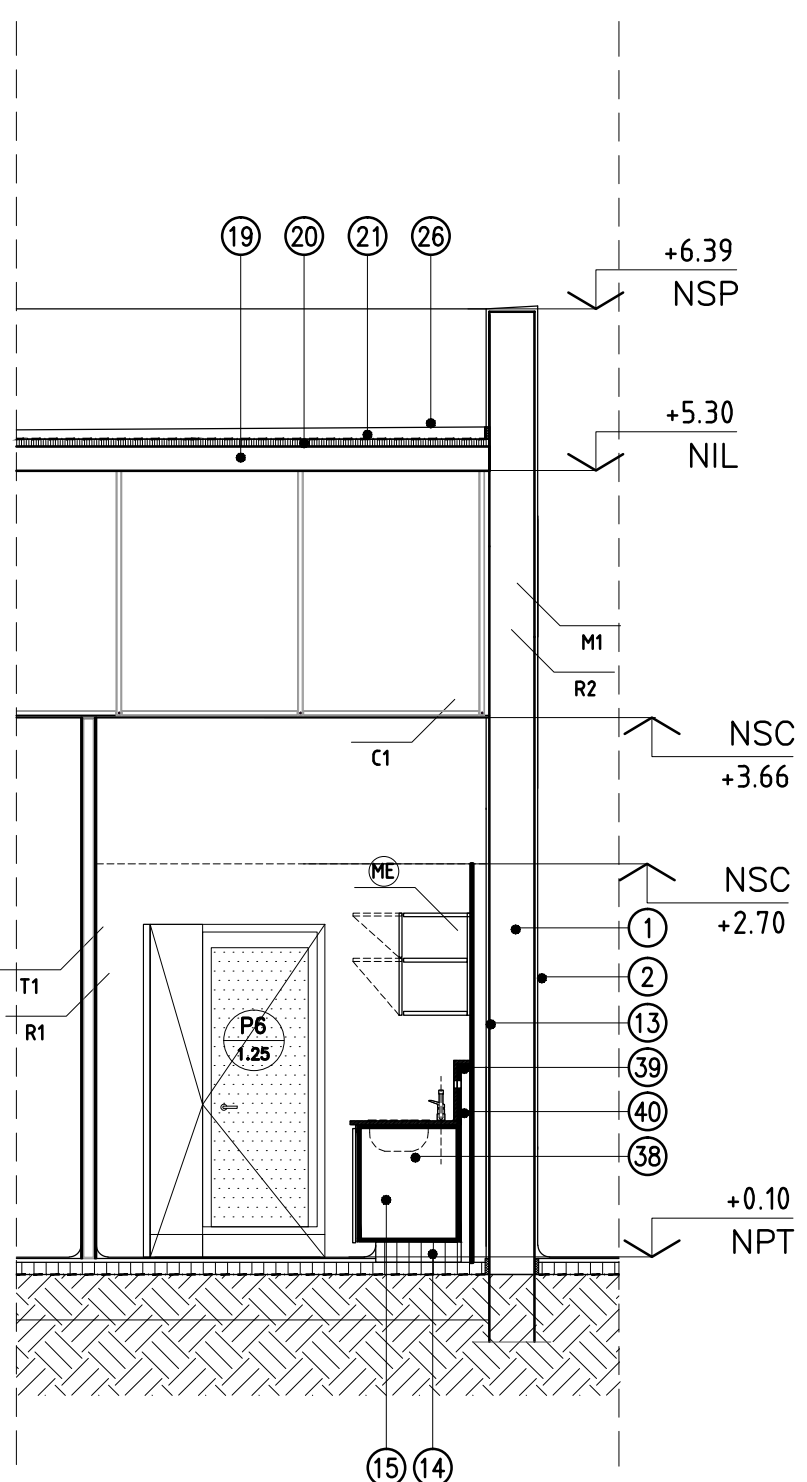

REFERENCIAS

- 1- MAMPUESTRA EXISTENTE DE LADRILLO COMUN 34CM ESPESOR
- 2- REVOQUE GRUESO EXTERIOR 2CM ESP. MINIMO. TERMINACION REVESTIMIENTO CONTINUO TIPO SIMIL PIEDRA CON ALMOHADILLADO DE BUNAS REHUNDIDAS SIMPLES
- 3- AISLACION HIDROFUGA S/MUROS EXISTENTES CON EL METODO BLOQUEO DEL PORO CAPILAR C/INYECCION DE SILICATES CADA 20CM Y A 10CM DEL PISO
- 4- AISLACION HIDROFUGA HORIZONTAL S/TERRENO NATURAL. FILM DE POLIETILENO 200 MICRONES 2MM DE ESP.
- 5- TABIQUE DE ROCA DE YESO ESP.9.5MM . TERMINACION PINTURA EPOXI COLOR BLANCO
- 6- CIELORASO DE ROCA DE YESO PLACA DE 12.5MM. TERMINACION PINTURA PARA CIELORRASOS COLOR BLANCO
- 7- TOSCA COMPACTADA ESP. 30CM S/PET
- 8- CONTRAPISO PORRE 12CM SOBRE AISLACION HIDROFUGA HORIZONTAL CON MALLA ELECTRODIFUSION DEL 4.22CM/20
- 9- CARPETA INVIOLADORA 2.5 CM
- 10- PISO DE GOMA DE 2MM SISTEMA TIPO RUBBER FLOORING COLOR GRANTO PRO
- 11- ZOCALO SANITARIO DEM PISO ALTURA 10CM
- 12- JUNTA PERIMETRAL CONTRAPISO POLIURETANO EXPANDIDO ESP.2.5CM
- 13- REVOQUE INTERIOR GRUESO Y FINO ESP.MINIMO 2CM. TERMINACION EN PINTURA EPOXI 2 MANOS COLOR BLANCO
- 14- BANQUINA DE HORMIGON PORRE 12CM/15CM DE ALTO
- 15- EQUIPAMIENTO LABORATORIO: ESTRUCTURA DE CANO CUADRADO 20X20 TERMINACION DE PINTURA EPOXI HORMIGON COLOR BCO. BAJO MESADA: PUERTAS, LATERALES, FRENTE, ESTANTES PISO Y FONDO (DESAMOTABLE) EN TABLERO AGLOMERADO 18MM ESP.C/REVESTIMIENTO MELAMINICO EN AMBAS CARAS, HERRAJES Y BISAGRAS EN ACERO
- 16- CERRAMIENTO DE VIDRIO 4+4 LAMINADO C/PERFIL PERIMETRAL MOT TIPO NU 751
- 17- PERFIL U DE ALUMINIO 15X25MMX1.4 DE ESP.
- 18- PERFIL EXISTENTE IP406
- 19- NUEVA CUBIERTA DE LOSA HUECO DE HORMIGON PRETENSADO TIPO SHAP 60/120
- 20- CAPA DE COMPRESION DE HORMIGON 5CM + MALLA DE HIERRO 4.2X15X15 + AISLACION TERMICA POLISTIRENO EXPANDIDO DE 5CM DE 20 KG/M3
- 21- AISLACION HIDROFUGA MEMBRANA LIQUIDA S/CARPETA DE NIVELACION 2.5CM + CONTRAPISO CON PTE + TERMINACION BALDOSA COLORADA CON JUNTA DE CEMENTO
- 22- CARPINTERIA DE ALUMINIO S/PLACAS PLANILLA CARPINTERIA: N24 Y 25
- 23- ANTIPEDCHO TERMINACION TIPO SIMIL PIEDRA LISO CON PENDIENTE
- 24- PISO EXTERIOR PERIMETRAL DE MOSAICO CALCAREO 20X20, 9 PANES COLOR GRIS, SOBRE CARPETA INVIOLADORA + CONTRAPISO 12CM ESPESOR C/ PENDIENTE S/CALCULO
- 25- NUEVA MAMPUESTRA DE LADRILLO HUECO PORTANTE 18X18X33 (EXTERIOR) CON CAMARA DE AIRE CON POLISTIRENO EXPANDIDO 2CM Y LADRILLO HUECO 12CM (INTERIOR), ESP.TOTAL 36CM
- 26- PISO EXTERIOR CUBIERTA DE BALDOSA COLORADA 20X20 TRABADA CON JUNTA DE CEMENTO
- 27- CONDUITOS DE AIRE S/PET Y PLANOS TERMOMECANICA: N31, 32, Y 33
- 28- TABIQUE DIVISORIO DE PLACA DE YESO DE 95MM (H:1.30)+ VIDRIO 6+4LAMINADO C/PERFIL PERIMETRAL MOT TIPO NU 751
- 29- EQUIPO DE AIRE S/CUBIERTA S/PET Y PLANOS TERMOMECANICA: N31, 32, Y 33
- 30- CERRAMIENTO DE OSCURECIMIENTO CORTINA TIPO ROLLER
- 31- ILUMINACION S/PET Y PLANOS INSTALACION ELECTRICA-ILUMINACION: IE N34 Y 35
- 32- LUCARNAS EXISTENTES, ESTRUCTURA DE HIERRO ANGULO A REACONICIONAR Y A COLOCAR VIDRIO LAMINADO 3+3. VIDRIO DE CONTROL SOLAR Y BAJO CEMENTADO ESPESADO GRIS + VIDRIO INCOLORO
- 33- MOLDURAS A CONTINUAR DEM EDIFICIO FATALITA (EX-CONSERVATORIO NACIONAL DE VACUNAS) TERMINACION TIPO SIMIL PIEDRA LISO 34- CUBIERTA EXISTENTE DE LOSA. REHACER AISLACIONES Y REPARACIONES NECESARIAS Y COLOCAR PISO BALDOSA COLORADA 20X20 TRABADA CON JUNTA DE CEMENTO
- 35- ENTREPISO: PISO DE GOMA (TIPO S1), SOBRE PLACA DE MOFIOMM
- 36-ESCALERA EN CHAPA ESTAMPADA ANTIDESLIZANTE DE ACERO GALVANIZADO 0.05MM ESP. TIPO SHULMAN CON DISEÑO DEL TIPO BT44 BASTON TRABADO TAO 7X35
- 37- PASAMANOS METALICO EN AERO INOXIDABLE AISI 304, FIJADOS MEDIANTE PLANCHUELAS ABROCHADAS A MAMPUESTRA EXISTENTE
- 38-PILETA DE COCINA EN ACERO INOXIDABLE DE ENCASTRAR 44X34X20/56X34X20
- 39-MESADA DE GRANITO GRIS MARA 2.5CM ESPESOR CON ZOCALO 20CM DE ALTURA
- 40-GRIFERIA JUEGO MONOCOMANDO PARA MESADA DE COCINA CON PICO MOVIL, 1 AGUERO, CROMADA
- 41-ESPACIO PARA DISPENSER DE AGUA APOYADO EN PISO
- 42-ESPACIO PARA HELADERA
- 43-ALACENA CON ESTANTES EN AGLOMERADO 18MM ENCAJAPADO EN MELAMINA BLANCA AMBAS CARAS, CON CANTOS ABS MISMO COLOR
- 44-BAÑO MESADA EN AGLOMERADO 18MM ENCAJAPADO AMBAS CARAS EN MELAMINA BLANCA, CANTOS ABS MISMO COLOR, ESTANTE, BISAGRAS Y HERRAJES MODELO Y TIPO S/PET
- 45-MODORO LARGO BLANCO, CON MOCHILA Y ASIENTO FERRUM LINEA BARI
- 46-Llaves de PASO
- 47-JUEGO MONOCOMANDO PARA DUCHA FERRUM LINEA ARIZONA
- 48-BACHA FERRUM 40X40 COLOR BLANCA
- 49-DESCARGA CON SEÑAL PARA LABORATORIO FERRUM COLOR CRONO
- 50-JUEGO MONOCOMANDO PARA LAVATORIO FERRUM LINEA ARIZONA
- 51-ESPEJO 4MM PEGADO SOBRE PARED
- 52-TABIQUE EN PLACA DE ROCA DE YESO, PLACA VERDE 12.5MM CON AISLACION DE LANA DE VIDRIO
- 53-CERAMICA ESMALTADA 20X20 COLOR BLANCO
- 54-TAPA CABLEADOS DE ACERO INOXIDABLE H: 15CM
- 55-LAVA OJOS
- 56-MESADAS DE LABORATORIOS TIPO CORIAN, DE PLACA DE COMPUESTO POR 1/3 RESINA ACRILICA Y 2/3 DE HORMIGON DE ALUMINIO DE 1/2 PULGADA COLOR BLANCO + ZOCALO DEM MATERIAL 40CM H
- 57-FRENTE OFICIZ PLEGUEZGO 4 HOJAS LAMINADO PLASTICO CANTOS ABS COLOR BLANCO
- 58-PERFIL DEL 24
- 59-PILAR DE 30CM

TODAS LAS MEDIDAS SERAN VERIFICADAS EN OBRA

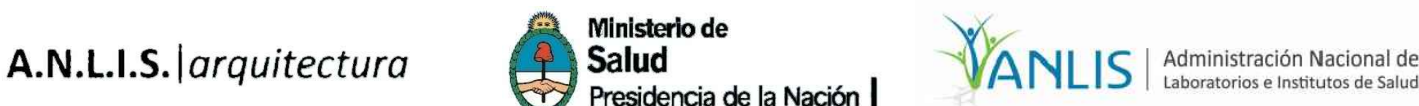

Obra: Proyecto de Remodelación y Ampliación
Servicio Fisiopatogenia y Servicio Enterobacterias
DEPARTAMENTO DE BACTERIOLOGIA

INSTITUTO NACIONAL DE ENFERMEDADES INFECCIOSAS
A.N.L.I.S.

Título: CORTES INTERIORES

Serie: ARQUITECTURA

Escala: 1:50

Revision: R2

Archivo:

FPEB-EQ50.DWG

Plano:

16